


※朱色の部分は本工事の対象とする

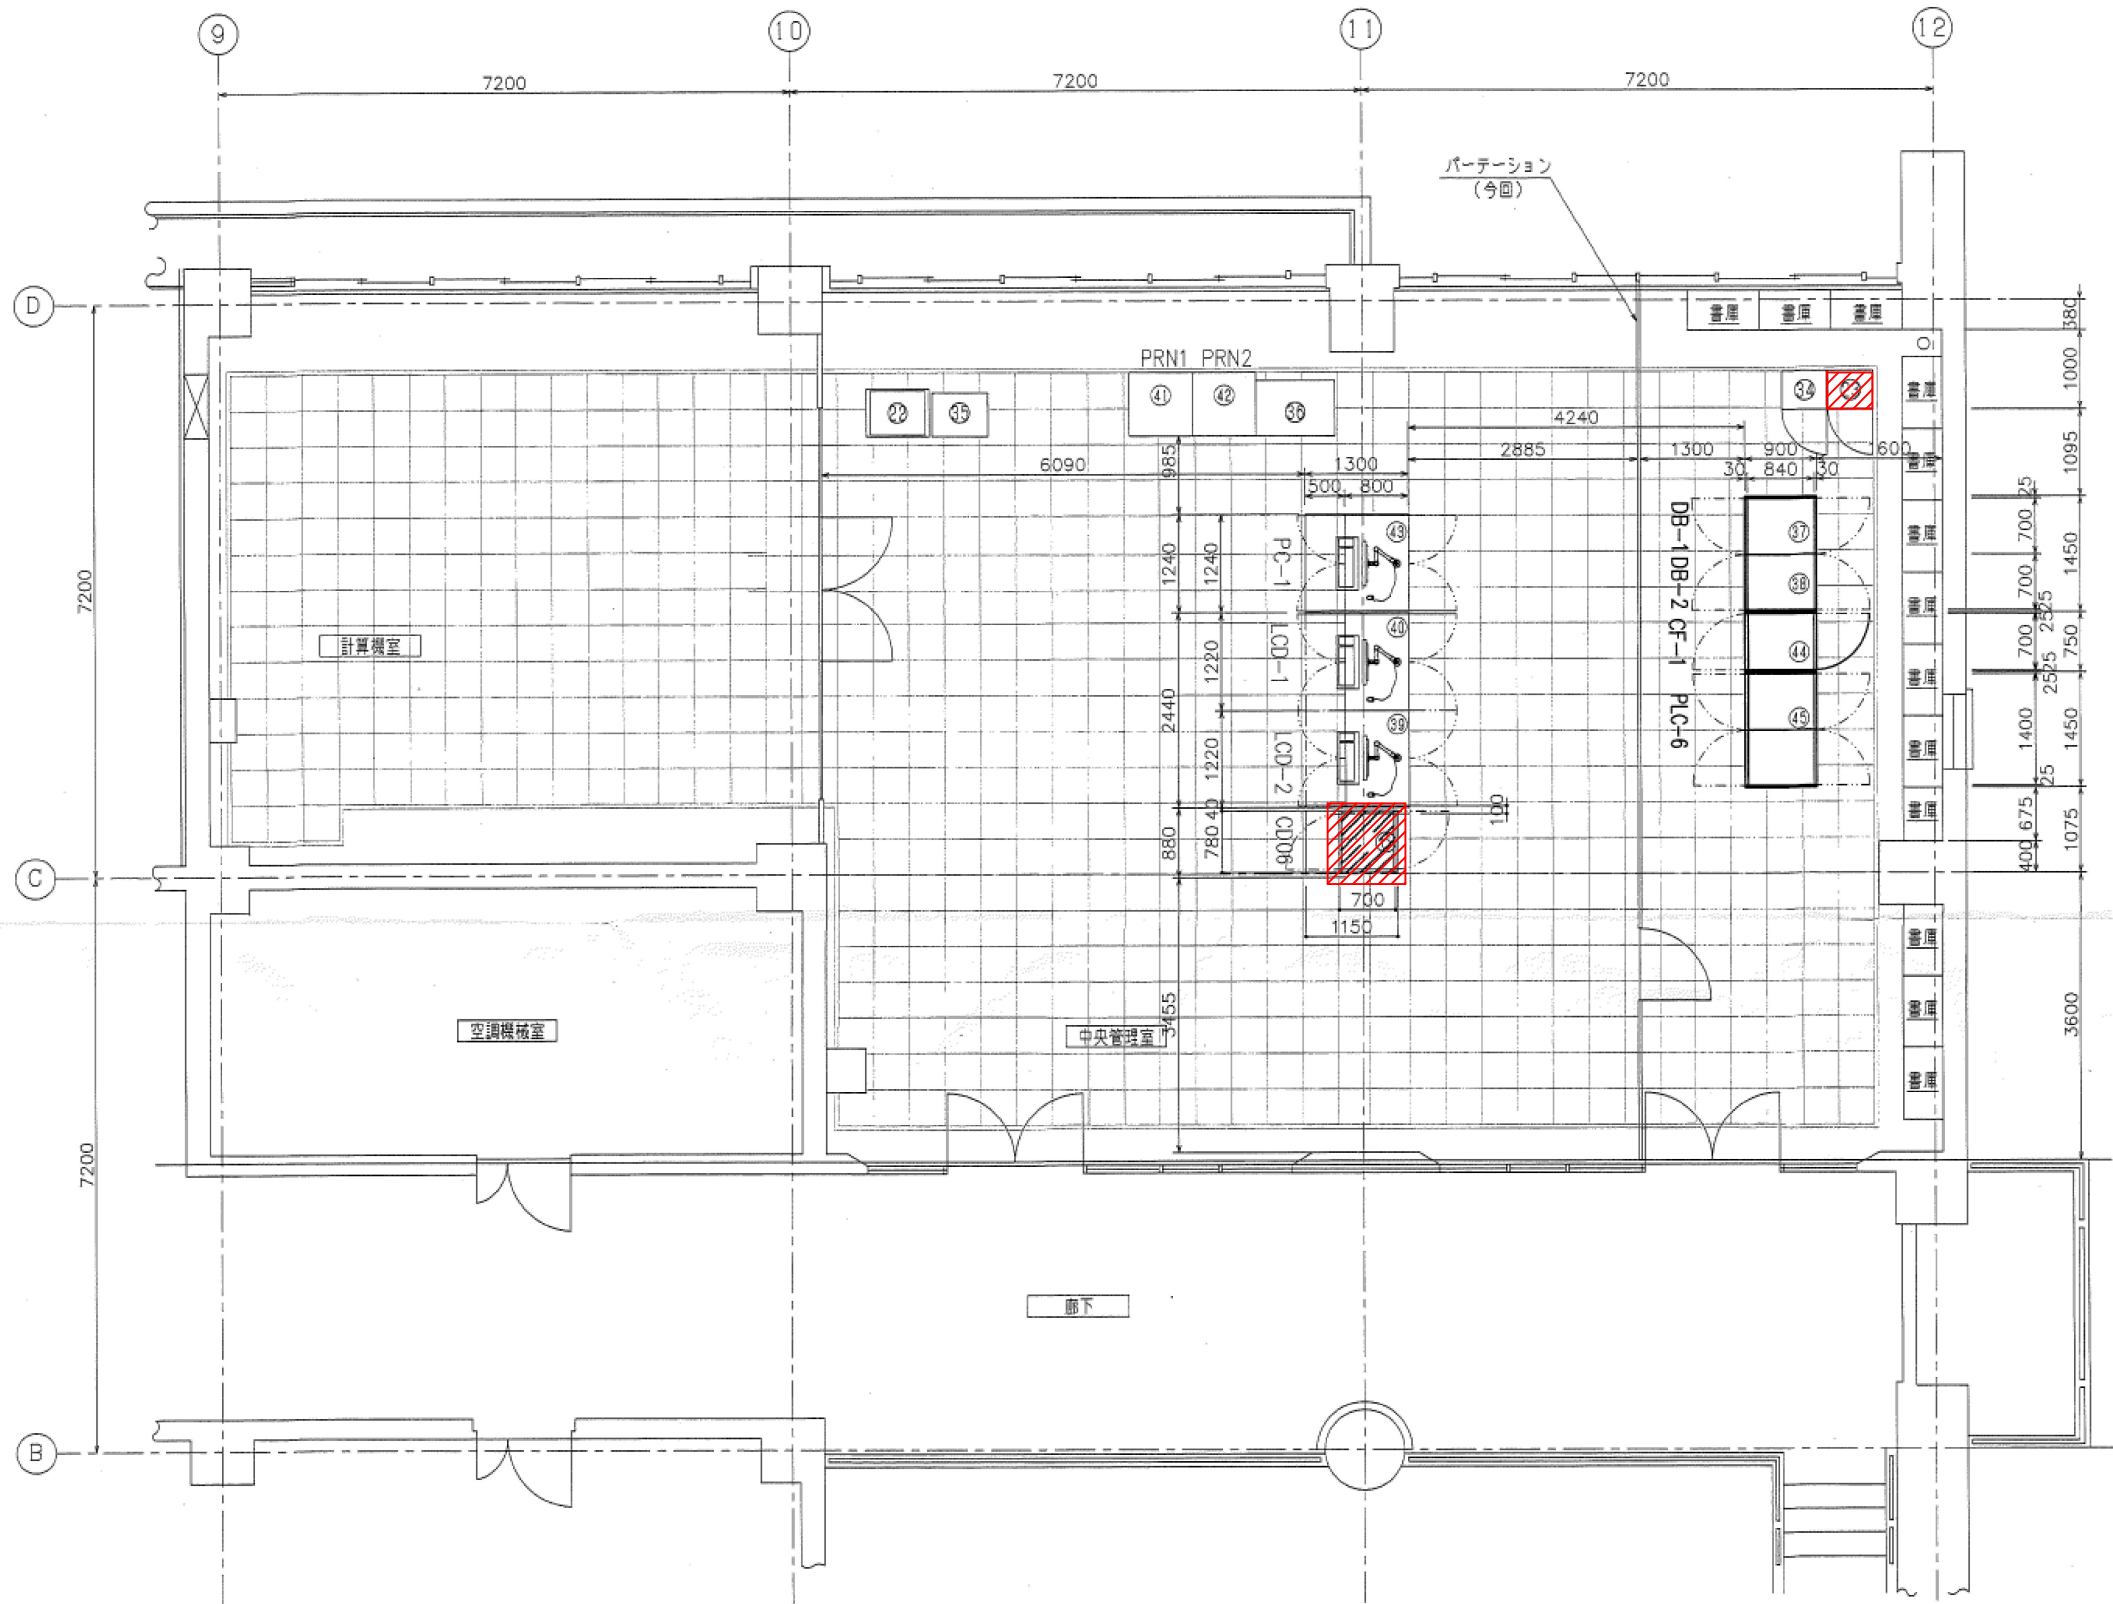

中央管理室・計算機室機器配置図 S=1/50
(撤去2)

名称表			
番号	記号	名称	備考
22	CE01	1TVモニター操作機	既設
23		気象観測計器盤	〃
24		1TV制御盤	〃
33		CCTV監視制御装置	〃
34		ページプリンター	〃
35		情報処理端末装置(OAデスク)	〃
36			〃
37	DB-1	データサーバ装置(1)	今回
38	DB-2	データサーバ装置(2)	今回
39	LC0-1	LCD監視操作装置(1)	今回
40	LC0-2	LCD監視操作装置(2)	今回
41	PRN1	プリンタ(1)	今回
42	PRN2	プリンタ(2)	今回
43	PC-1	帳票管理用パソコン	今回
44	CF-1	中央分電盤	今回
45	PLC-6	中央伝送装置	今回

変更前
変更後

事業名	南魚沼市水道事業		
工事名	改良第13号 畔地浄水場I TV設備更新工事		
施工地名	南魚沼市 畔地 地内		
平面図		縮尺	図示
図面番号	第5号	着手日	令和 年 月 日 : 今回を示す。
		竣工日	令和 年 月 日 : 移設を示す。
発注者			監督員
請負者			(配管)