


配管平面図


S = 1:20

平面図


A部断面

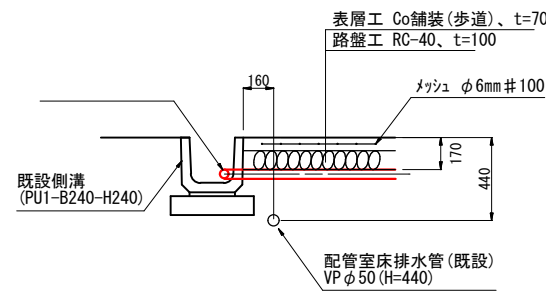

排水管土工標準図

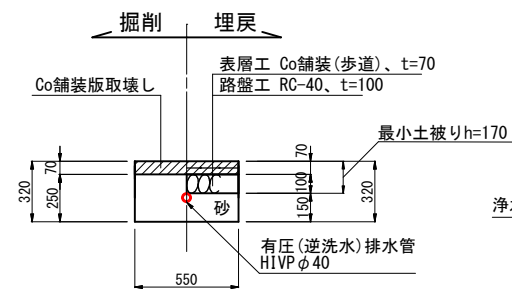

浄水濁度計(今回)

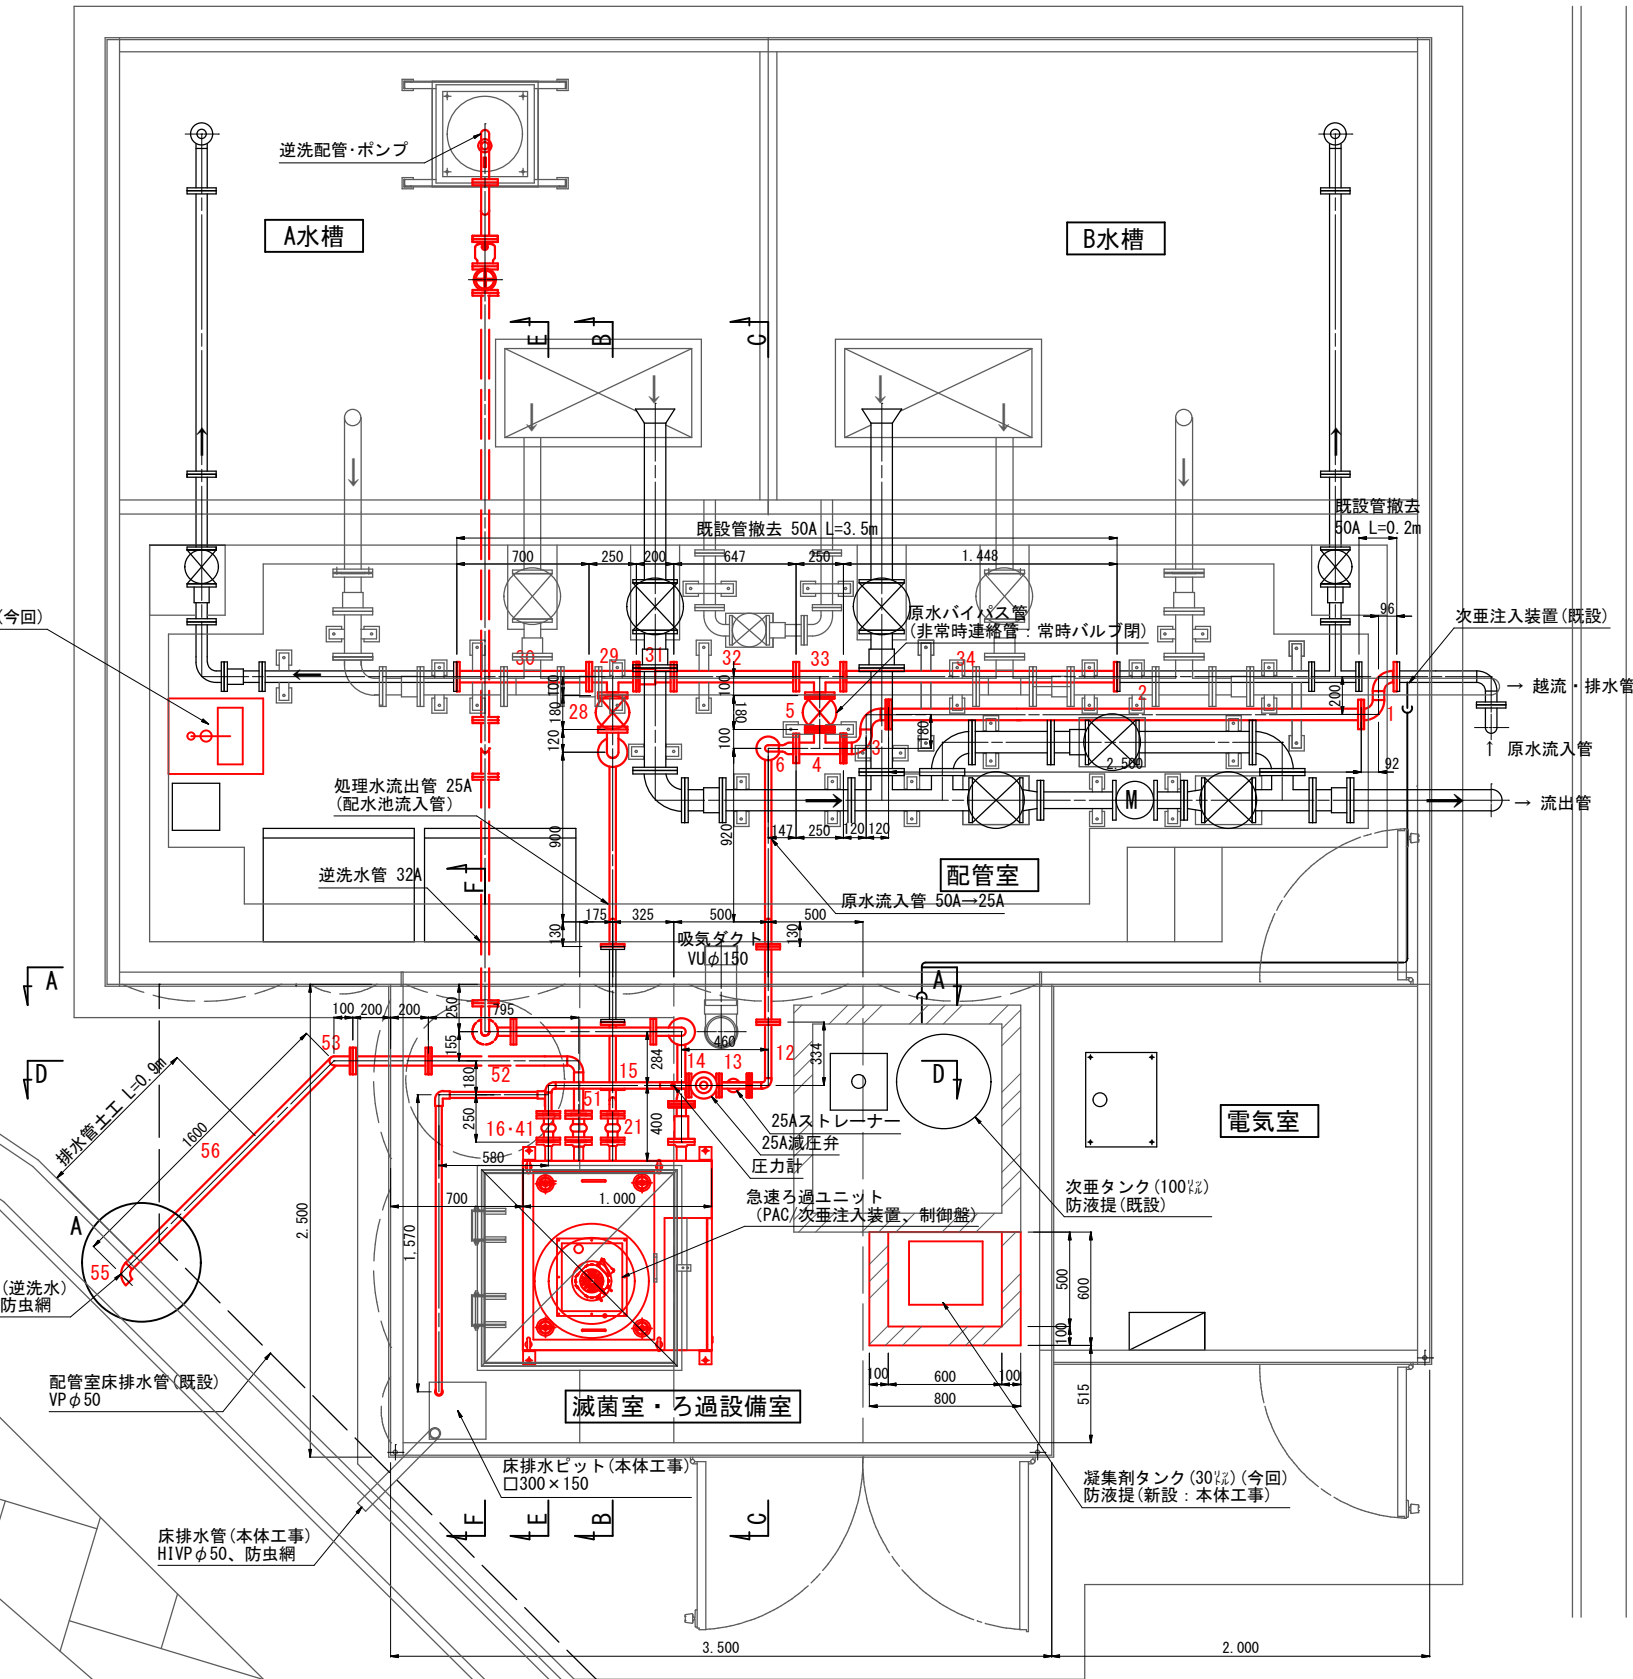

※ 躯体貫通部及び逆洗水管(屋外)は、本体工事に含む。

変更前
変更後

事業名	南魚沼市水道事業				
工事名	清水配水池 浄水設備 工事				
施工地名	南魚沼市 清水 地内				
配管平面図			縮尺	図示	
図面番号	工期	着手日	令和	年	月 日
第 13 号		竣工日	令和	年	月 日
発注者			監督員		
請負者			(配管)		