


撤去配線図

S = 1:100


引込装柱図

No Scale

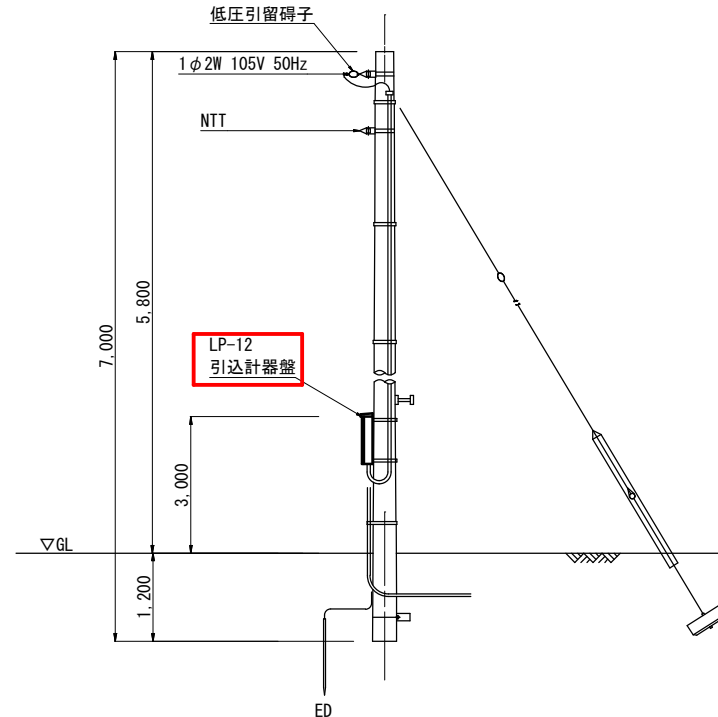

屋外平面図


S=1:100

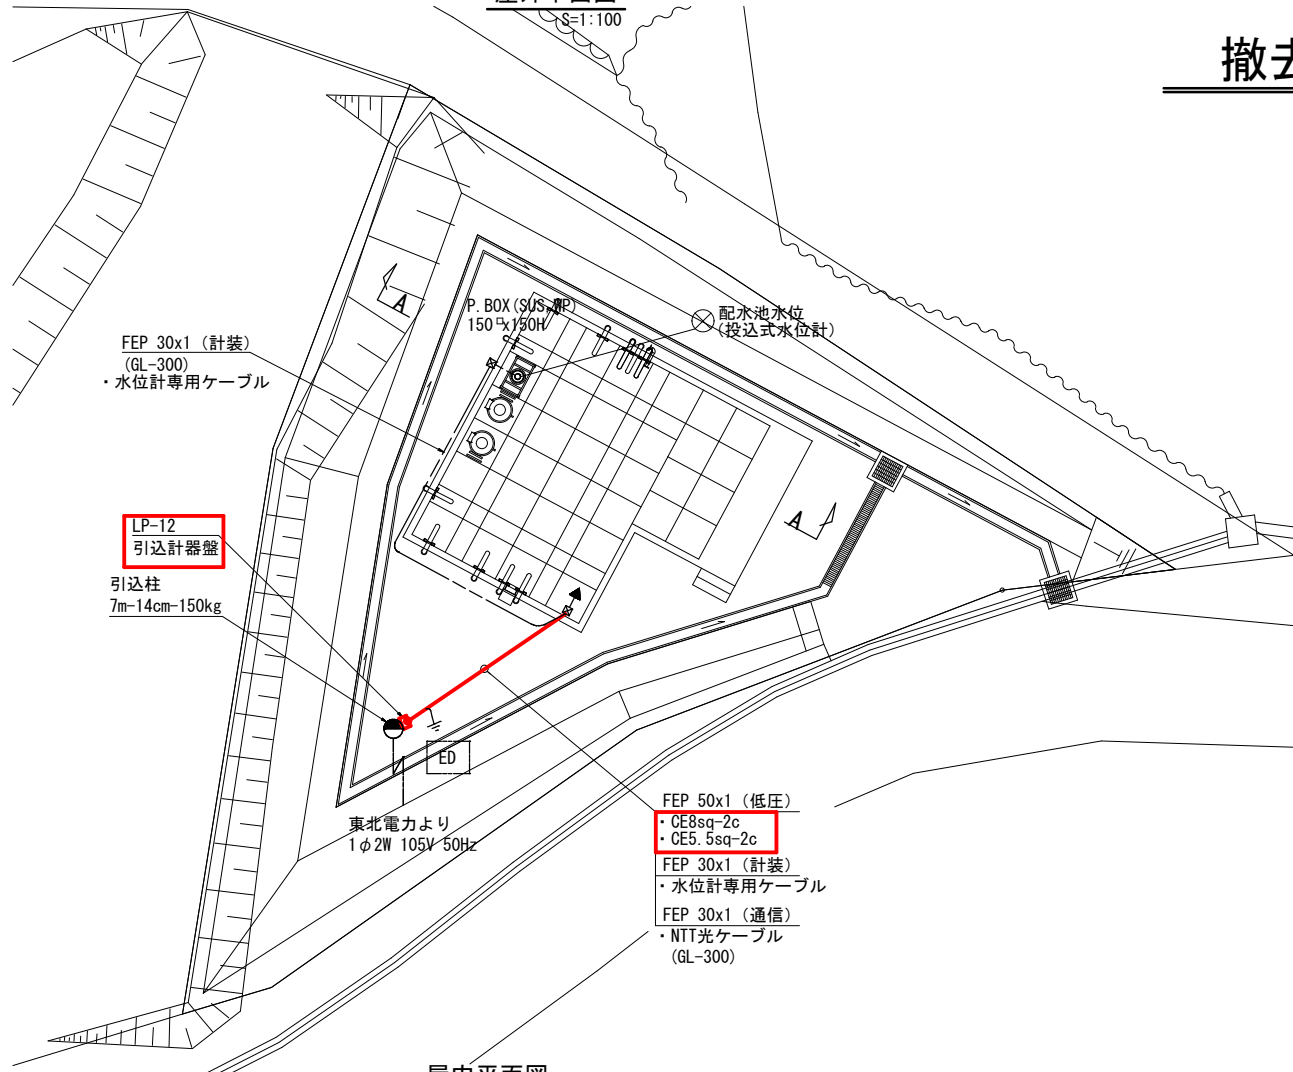

屋内平面図


S=1:50

7,020

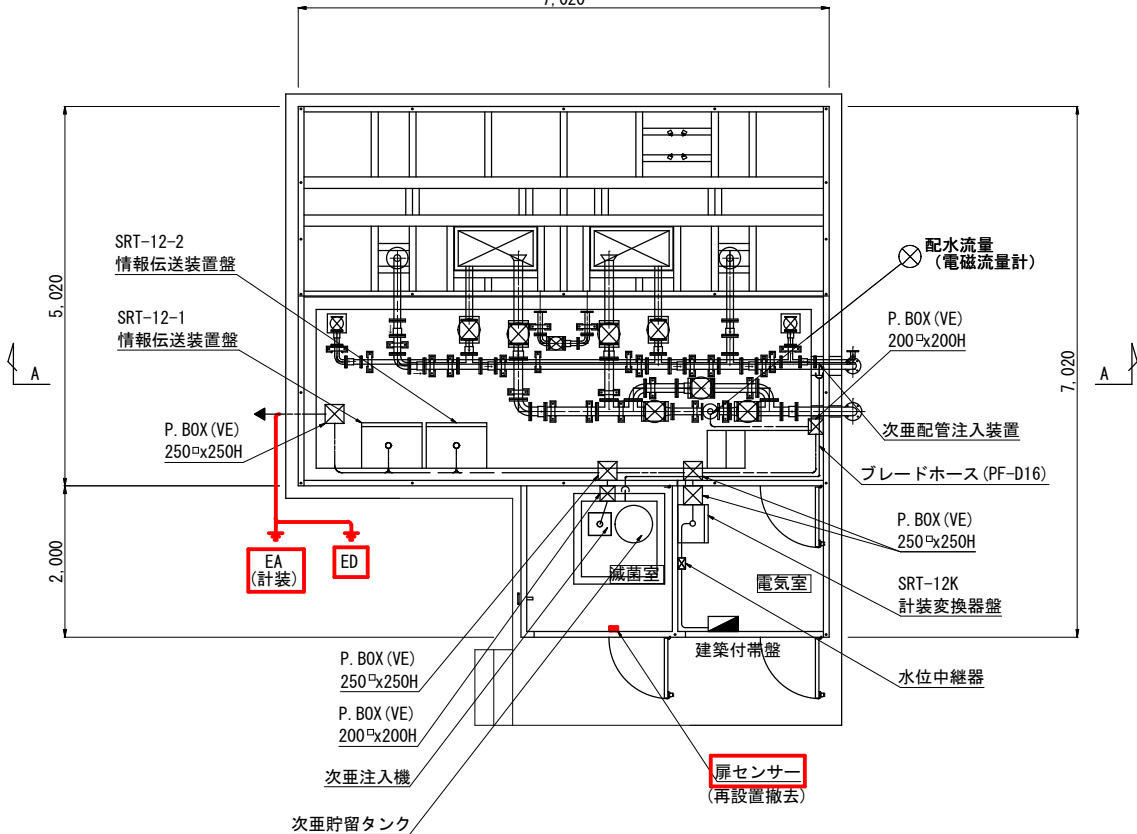

A-A断面図

S=1:50

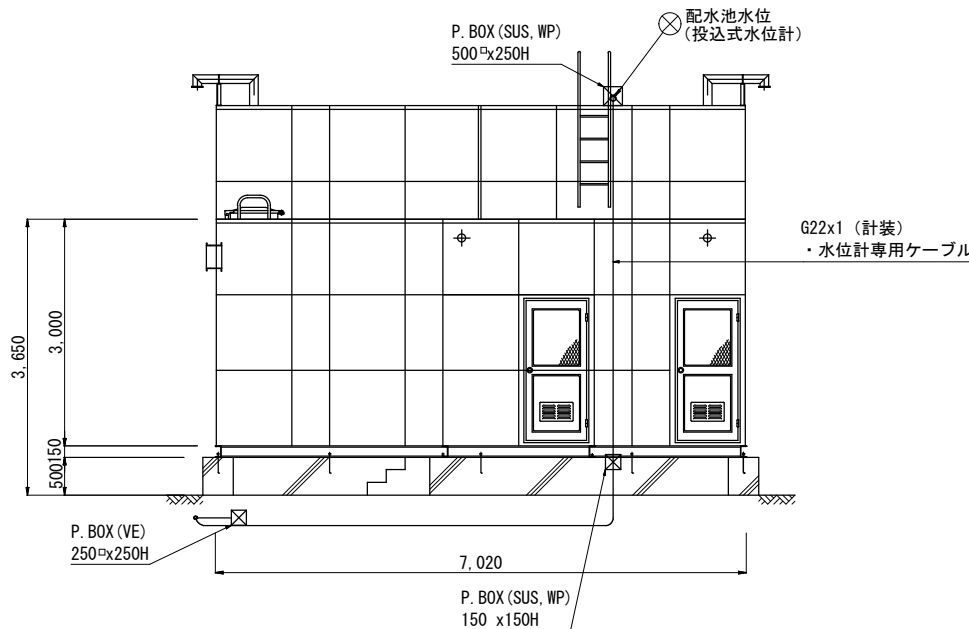

注 記

1. は、撤去を示す。

変更前
変更後

事業名	南魚沼市水道事業				
工事名	清水配水池 浄水設備 工事				
施工地名	南魚沼市 清水 地内				
撤去配線図			縮尺	図示	
図面番号	工期	着手日 令和 年 月 日			
第 10 号		竣工日 令和 年 月 日			
発注者		監督員			
請負者		(配管)			