
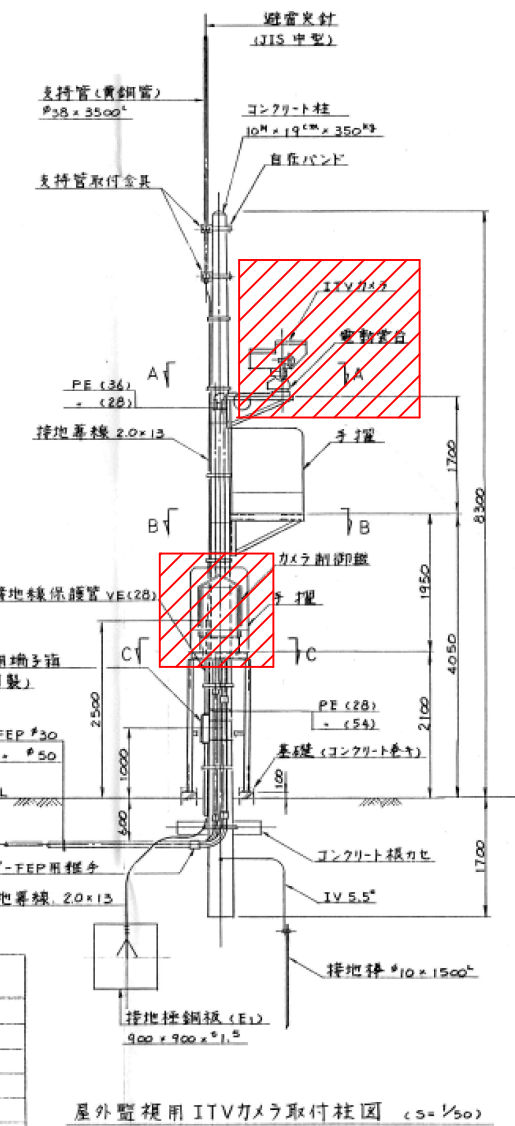
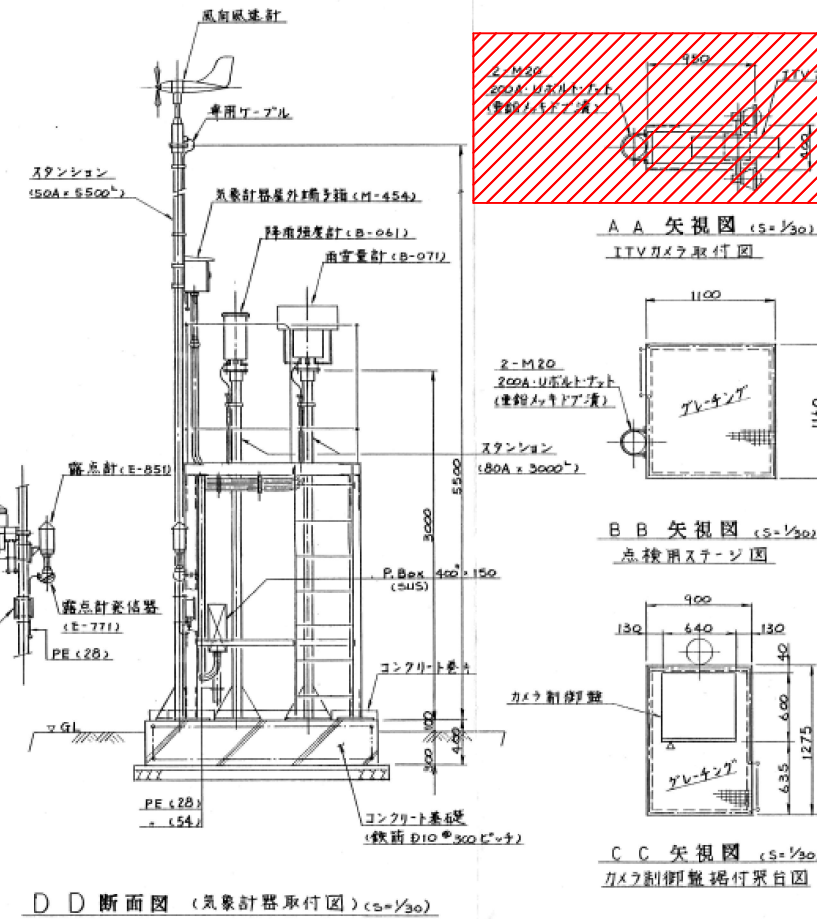


※朱色の部分は本工事の対象とする

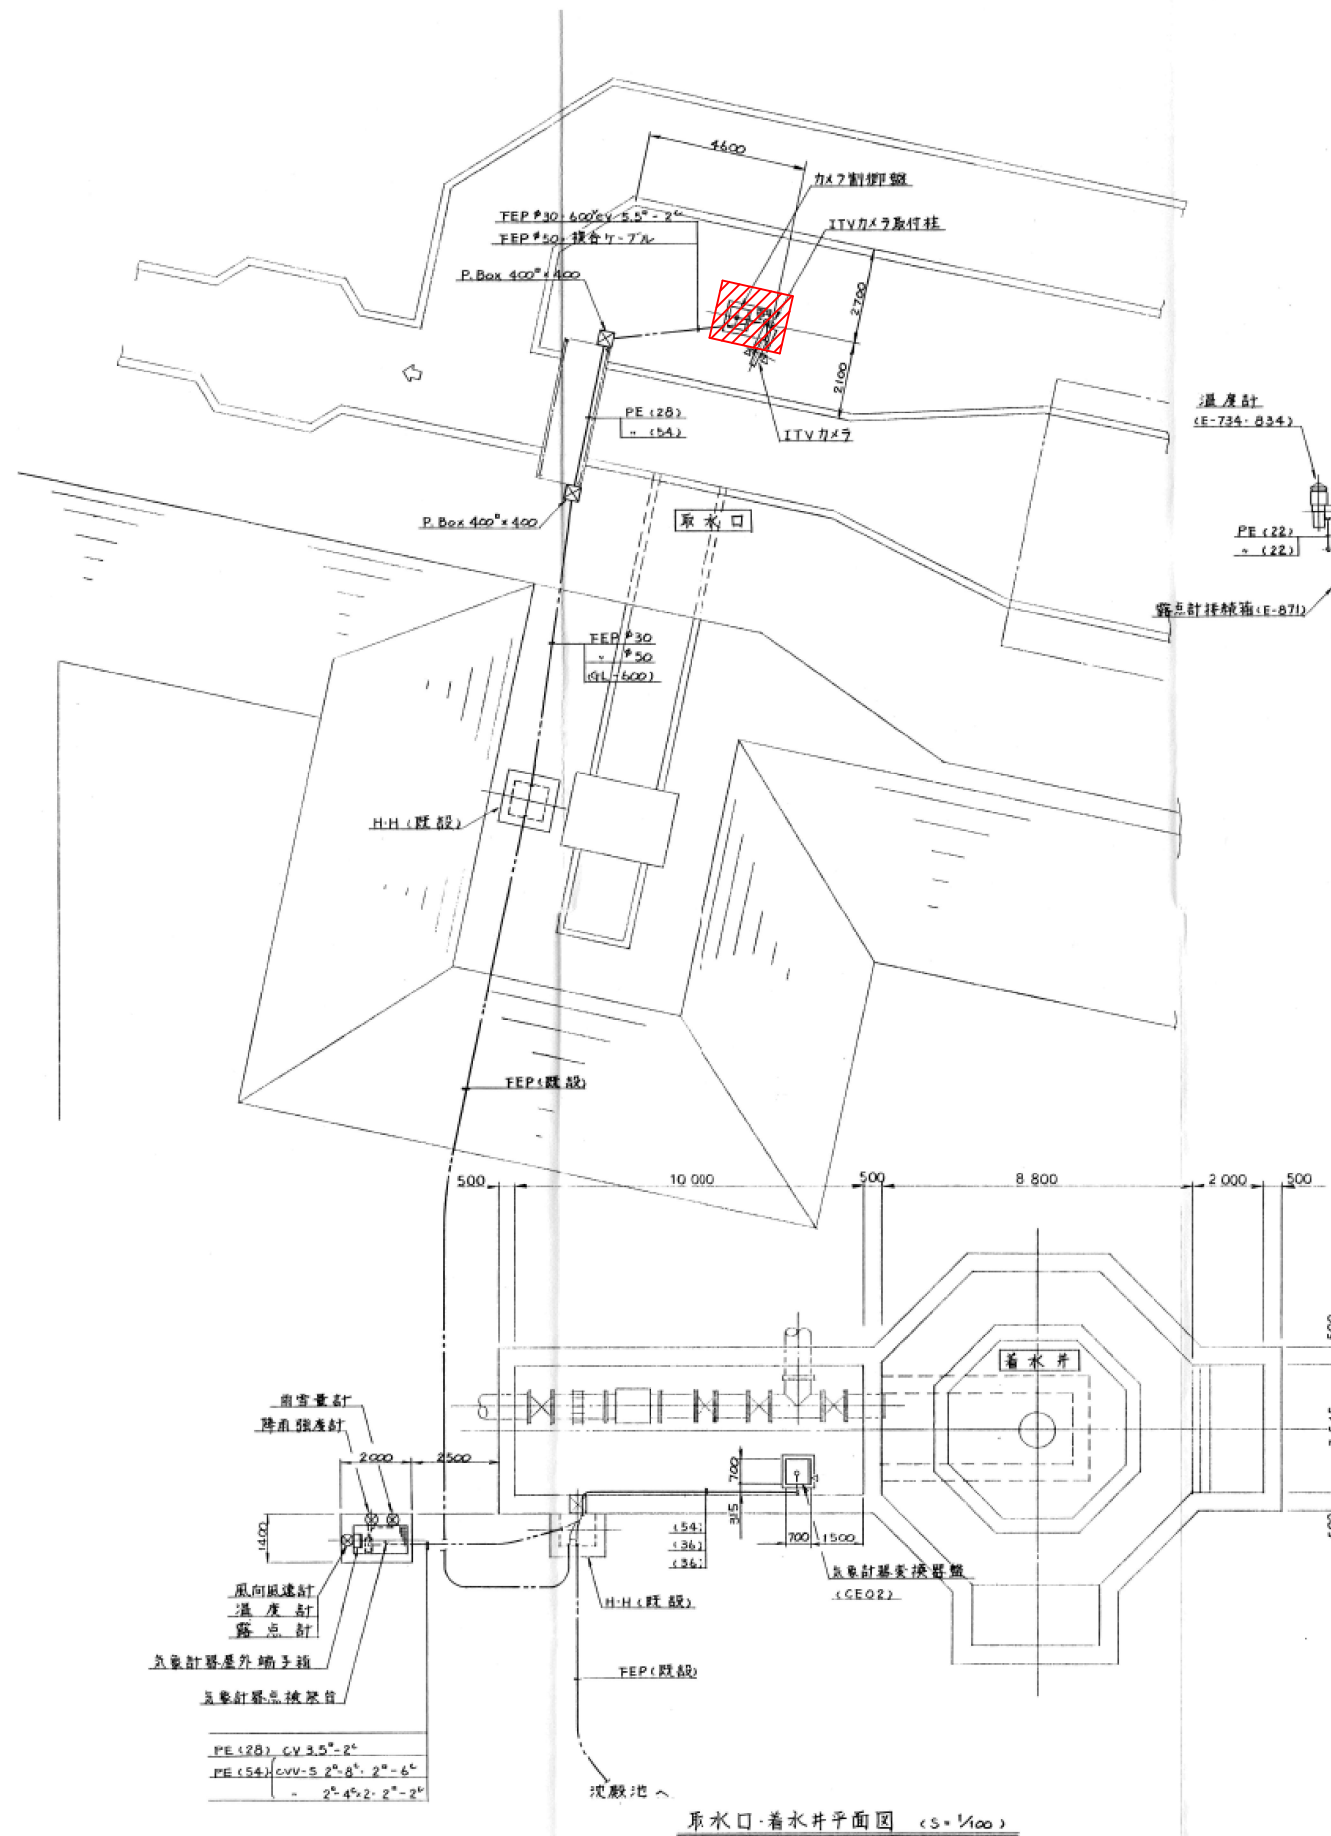

配線表		配線区間		ケーブル仕様	接地線 (IV)	電線径 (PE)	備考
ケーブルNO.	終点	起点	着点				
CE02EE01 H1-S1	気象計器交換器盤 (CE02)	鉄設置	鉄設置 (EE01)	600 ² CV 3.5 ² -4 ²	5.5 ²	CP (36)	
CE02EP01H1	" (")	"	(EP01)	CVV 2 ² -2 ²			
" T1-7	" (")	"	(")	KPEV-S 1.25 ² -10 ²		CP (36)	
CE02EP01T61	" (")	"	(EE01)	SPEV-S 1.2 ² -1 ²			
COCE02H1	気象計器交換器盤 (CE02)	屋外気象計器端子箱		600 ² CV 3.5 ² -2 ²	3.5 ²	(36)	
" T1	" (")	"	"	CVV-S 2 ² -8 ²		(54)	
" T2	" (")	"	"	" 2 ² -4 ²			
" T3	" (")	"	"	" 2 ² -6 ²			
" T4	" (")	"	"	" 2 ² -2 ²			
" T5	" (")	"	"	" 2 ² -4 ²			
	屋外気象計器端子箱	風向風速計		専用ケーブル			
"	"	温度計		600 ² CV 3.5 ² -2 ²		(22)	
"	"	"		CVV-S 2 ² -4 ²		(")	
"	"	露点計接続箱		" 2 ² -6 ²		(28)	
"	"	雨量量計		600 ² CV 3.5 ² -2 ²		(22)	
"	"	"		CVV-S 2 ² -2 ²		(")	
"	"	降雨強度計		" 2 ² -4 ²		(")	
	刀形制御盤	鉄設置 H16 (SG-1B)		600 ² CV 5.5 ² -2 ²	3.5 ²	(28)	FFP #30
横台ケーブル	"	ITV制御盤 (中央監視室)		光ケーブル (光2)		(24)	" #50
"	"	" (")		" (SPEV-S 1.25 ² -10 ²)			
"	"	ITV力ケーブル (取水口)		CVV 2 ² -20 ²		(36)	
"	"	" (")		同軸 75 2V			
"	"	" (")		600 ² CV 3.5 ² -2 ²		(28)	

事業名		南魚沼市水道事業			
工事名		改良第13号 畔地浄水場I TV 設備更新工事			
施工地名		南魚沼市 畔地 地内			
平面図・断面図			縮尺	図示	
図面番号		工期	着手日 令和 年 月 日		
第 3 号			竣工日 令和 年 月 日		
発注者			監督員		
請負者			(配管)		