


※朱色の部分は本工事の対象とする

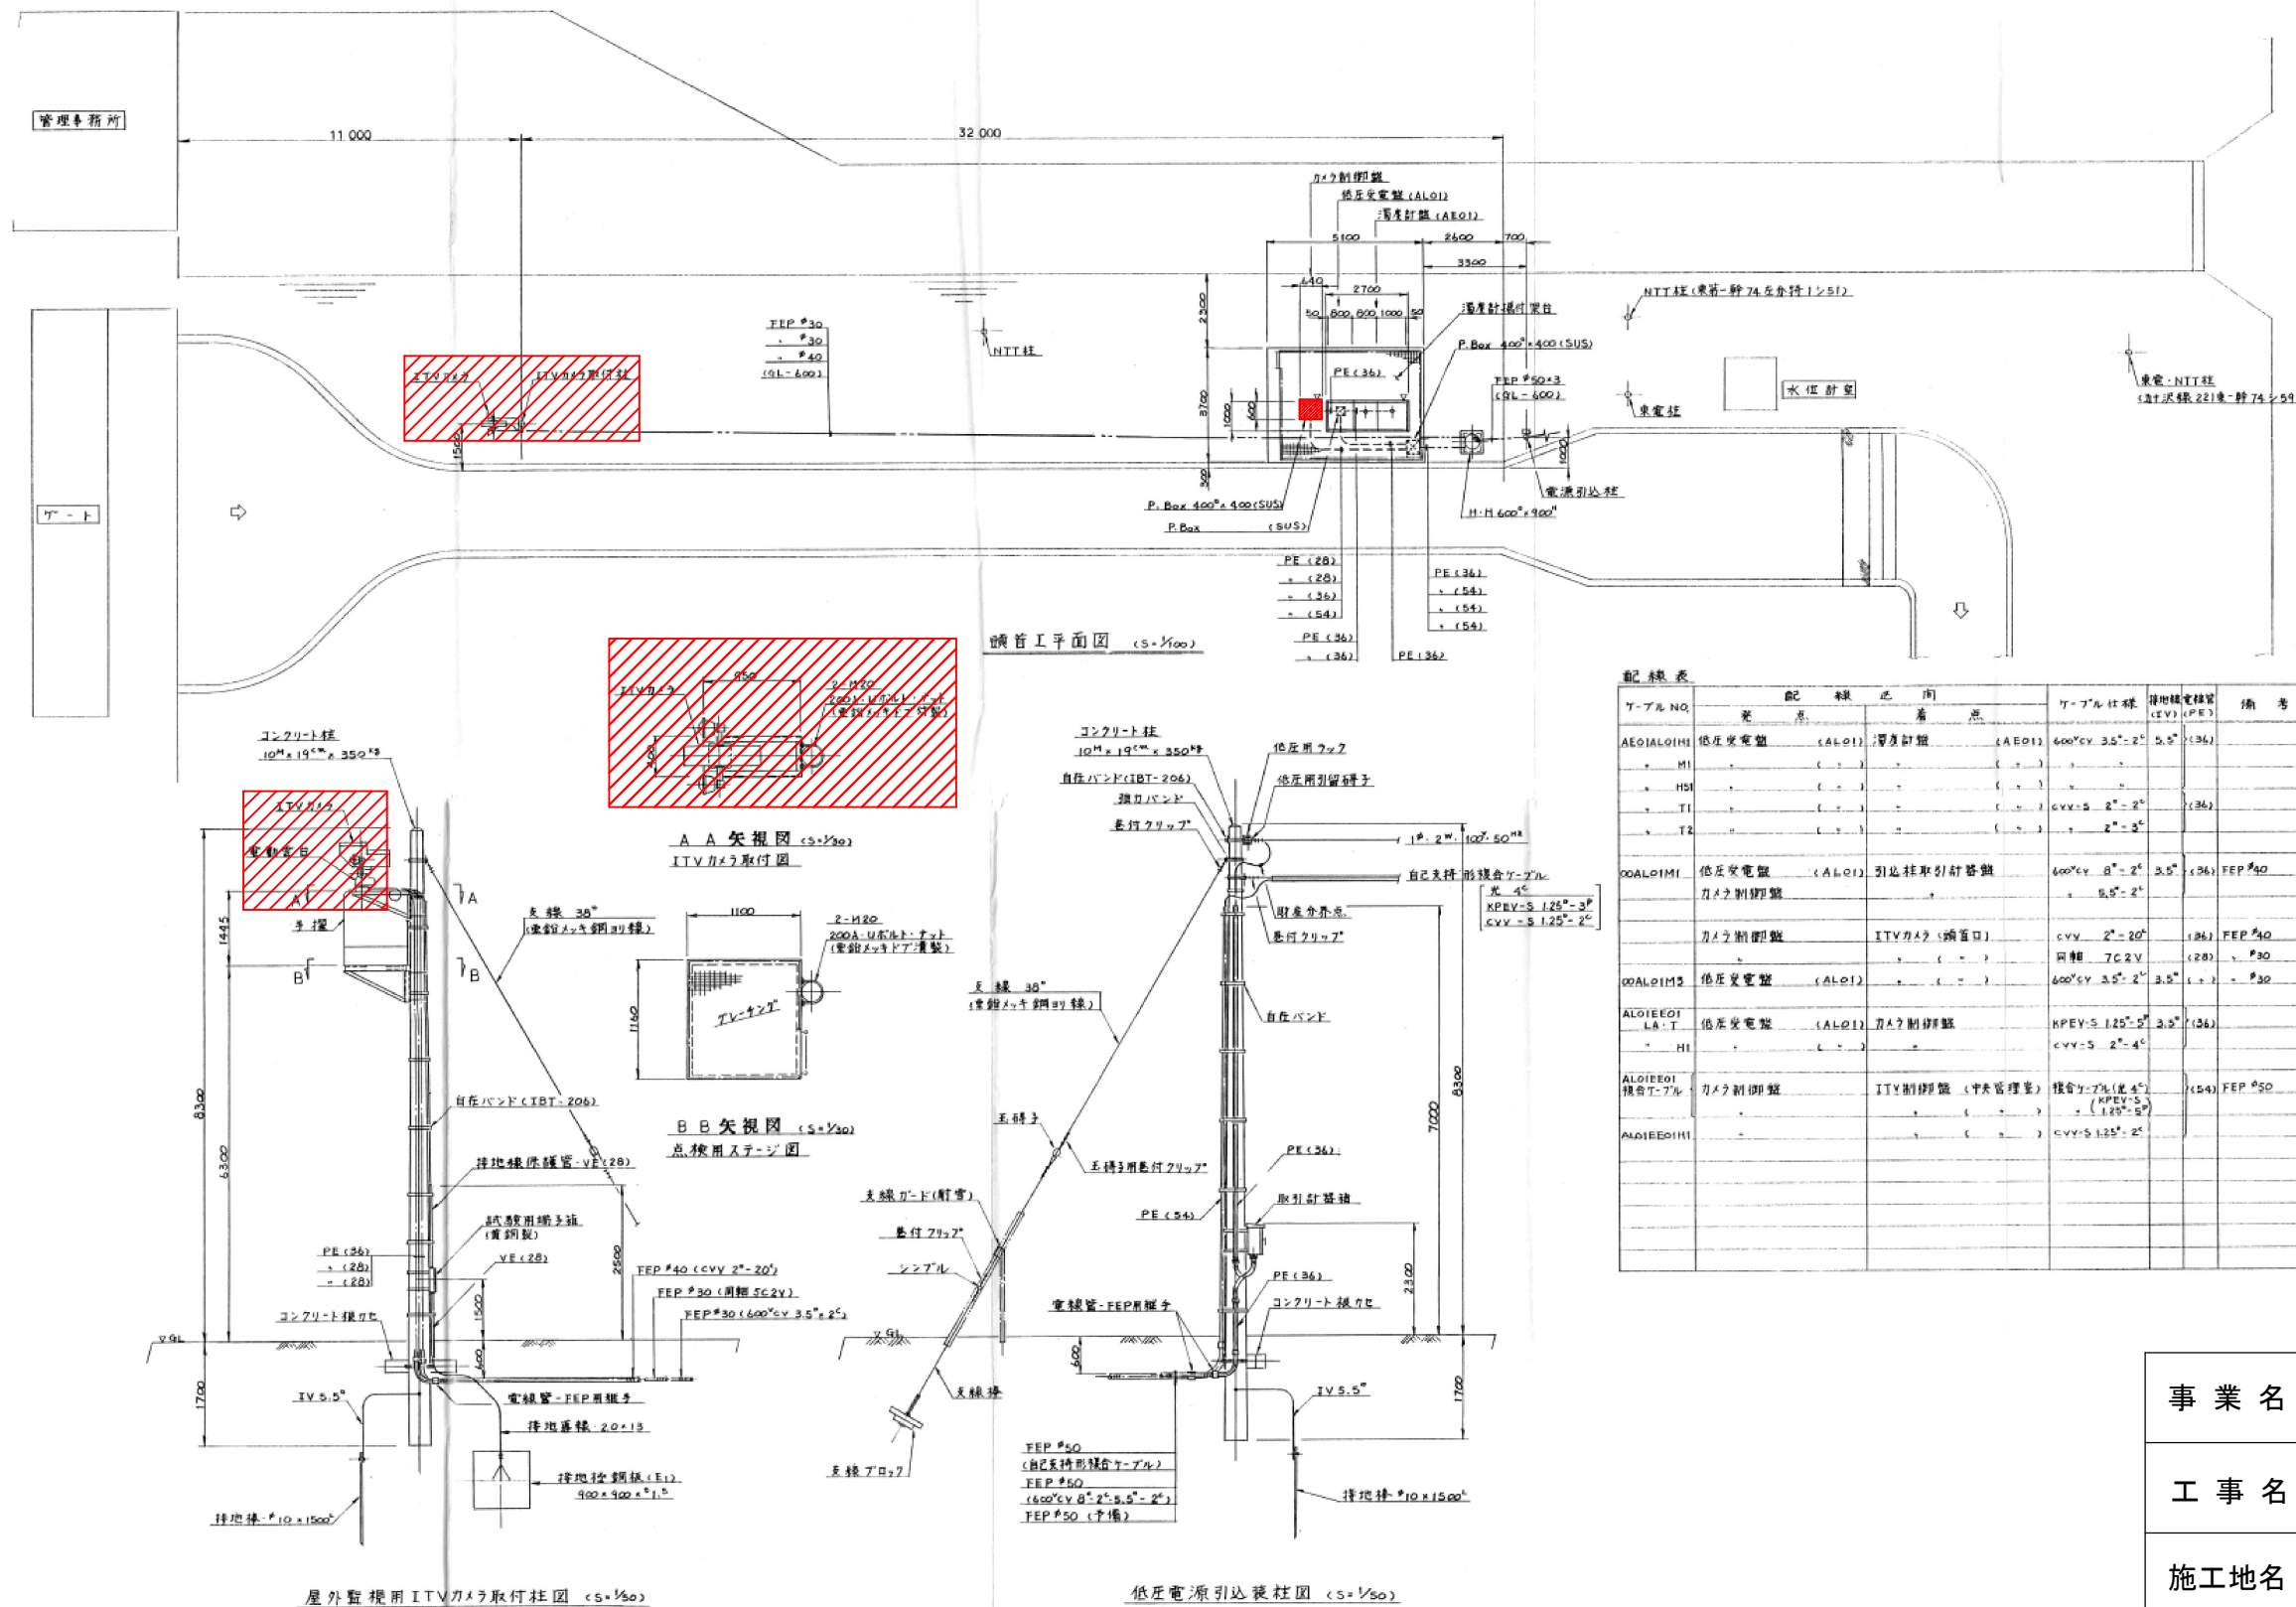

配線表						
7-7ル NO.	配線	注	間	7-7ル仕様	接地線電線管 (C.V.) (P.E.)	備考
AE01A01H1	低圧受電盤 (AE01)	深及計盤 (AE01)		600 ⁰ CV 3.5"-2"	5.5" (36)	
" M1	" (")	" (")	"	"	"	
" M51	" (")	" (")	"	"	"	
" T1	" (")	" (")	"	CVV-5 2"-2"	(36)	
" T2	" (")	" (")	"	" 2"-2"		
00A0101M1	低圧受電盤 (AE01)	引込柱車引込器盤		600 ⁰ CV 3"-2"	3.5" (36)	FEP #40
	カメノ割御盤	"		" 5.5"-2"		
	カメノ割御盤	ITVカメノ(両面口)		CVV 2"-20"	(26)	FEP #40
	"	" (")		同軸 7C2V	(28)	#30
00A0101M2	低圧受電盤 (AE01)	" (")		600 ⁰ CV 3.5"-2"	3.5" (37)	#30
AL01E001 カメノ	低圧受電盤 (AE01)	カメノ割御盤		KPEV-5 1.25"-5"	3.5" (26)	
" H1	" (")	"		CVV-5 2"-4"		
AL01E001 報告7-7ル	カメノ割御盤	ITV割御盤 (中央管理室)		報告7-7ル(先4") (KPEV-5) " (1.25"-5")	(54)	FEP #50
AL01E001H1	"	" (")		CVV-5 1.25"-2"		

変	更	前
変	更	後

事業名		南魚沼市水道事業			
工事名		改良第13号 畔地浄水場I T V 設備更新工事			
施工地名		南魚沼市 畔地 地内			
平面図・断面図			縮尺	図示	
図面番号	工期	着手日	令和	年	月 日
第 2 号		竣工日	令和	年	月 日
発注者			監督員		
請負者			(配管)		