


市道六日町小栗山線ほか舗装工事


一本杉上町線 施工延長 L=195m

平面図 S=1/2000

標準横断面図 S=1/50

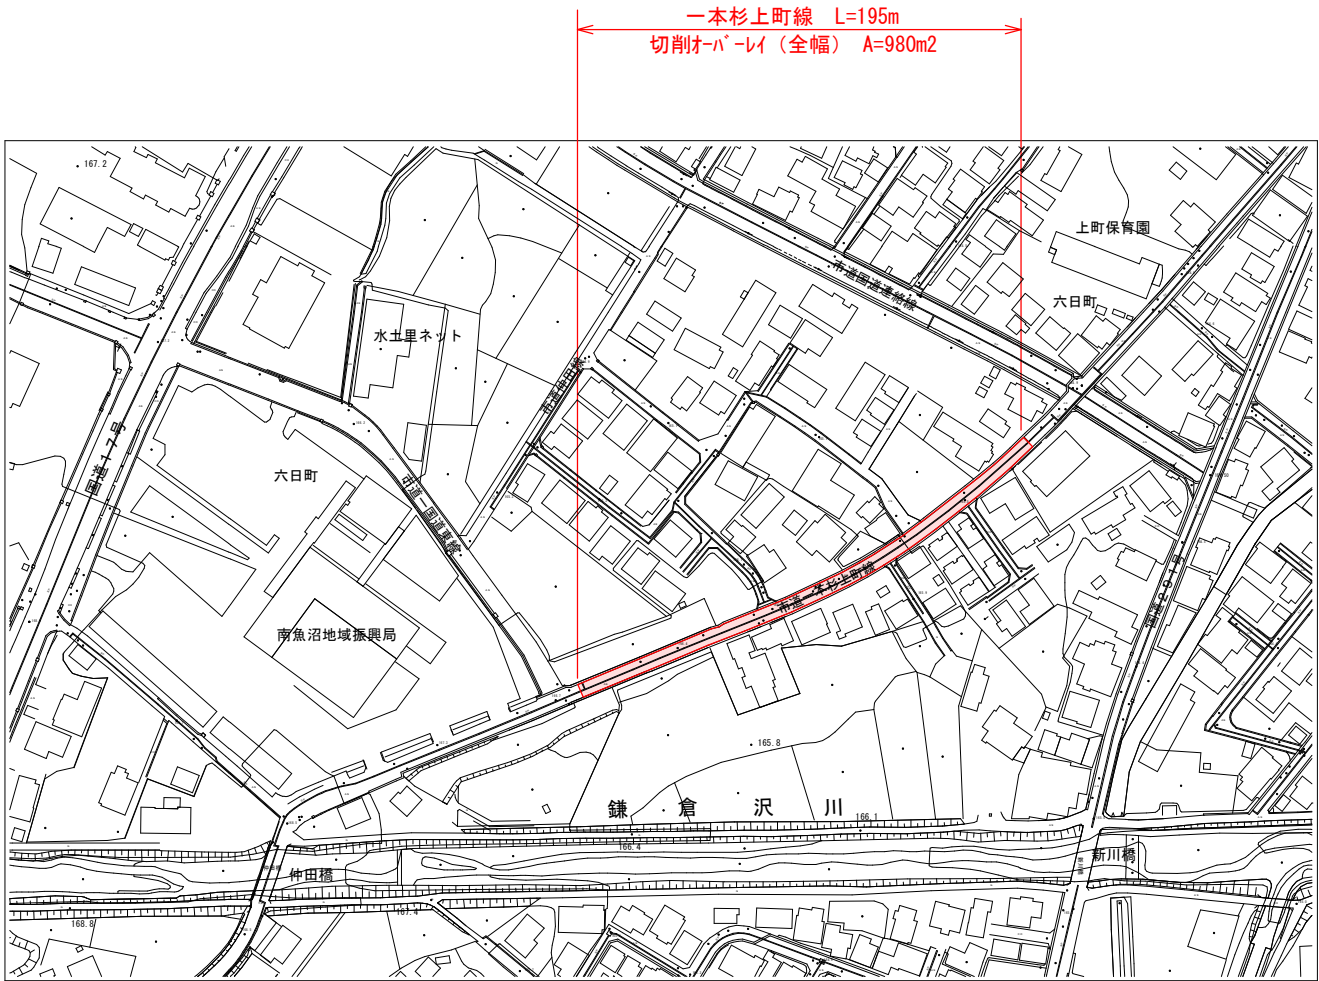

オーバーレイ工：⑦密粒度7スコン(新20FH)改質I型 t=5cm
切削工：t=4cm

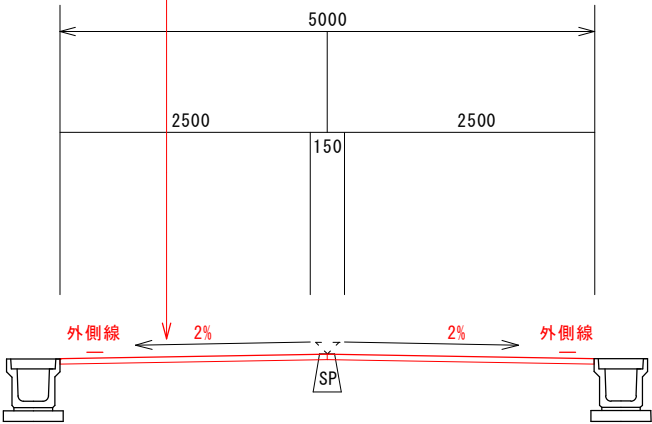

工事概要

施工延長 L=195m
切削オーバーレイ工 A=980m2
外側線 L=390m

令和6年度 緊自道第1号

南魚沼市 六日町 地内
(1級市道 一本杉上町線)

市道六日町小栗山線ほか舗装工事

平面図・標準断面図

縮尺	図示	図面全4葉の4		
測量		年 月 日	主任 技術者	
設計	建設課	年 月 日	主任 技術者	

南魚沼市役所