



市道六日町小栗山線ほか舗装工事

側道16号線 施工延長 L=290m

平面图 S=1/2000

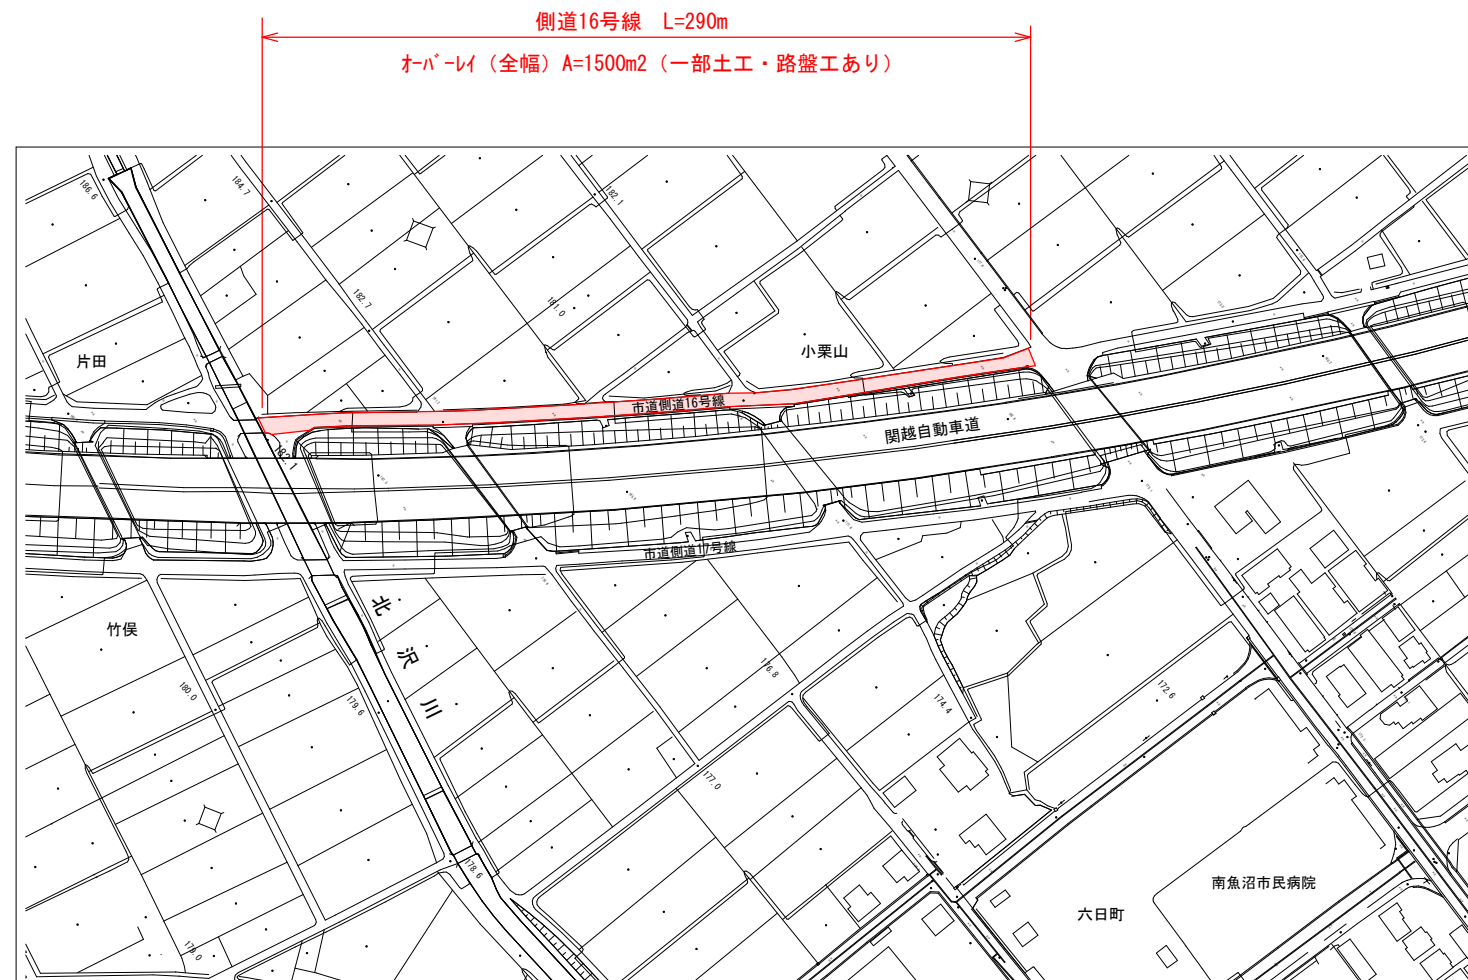

標準横断図 S=1/50

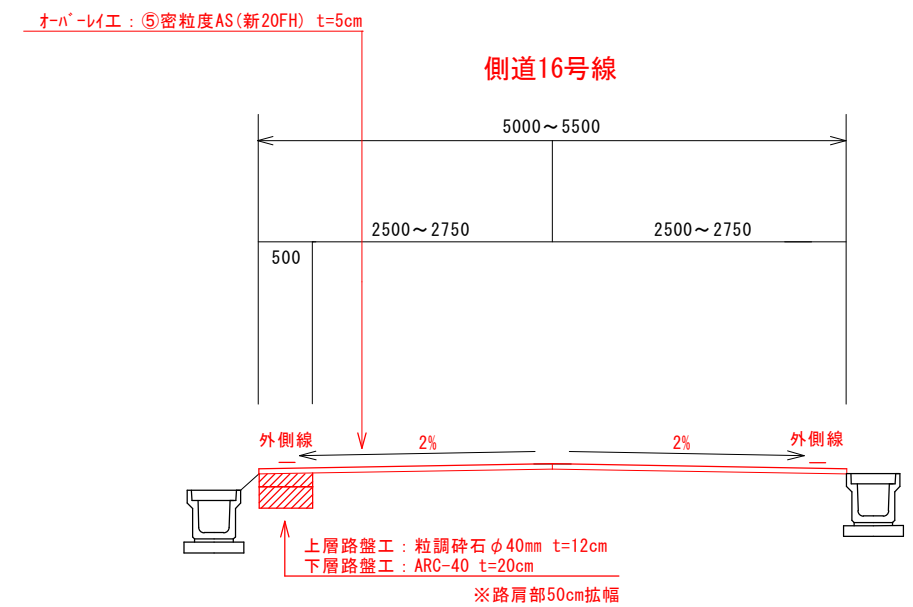

工事概要
 施工延長 L=290m
 道路土工（掘削）V=30m³
 オープンレイ工 A=1500m²
 外側線 L=580m
 停止線 L=3m
 矢印・記号・文字 L=16m
 （止まれ）

令和6年度 緊急自道第1号			
南魚沼市 小栗山 地内 (その他市道 側道16号線)			
市道六日町小栗山線ほか舗装工事			
平面図・標準断面図			
縮尺	図示	図面 全 4 葉 の 3	
測量		年 月 日	主 任 技 術 者
設計	建設課	年 月 日	主 任 技 術 者
南 魚 沼 市 役 所			