




市道六日町小栗山線ほか舗装工事

六日町小栗山線ほか4路線 施工延長 L=920m

平面図 S=1/2000

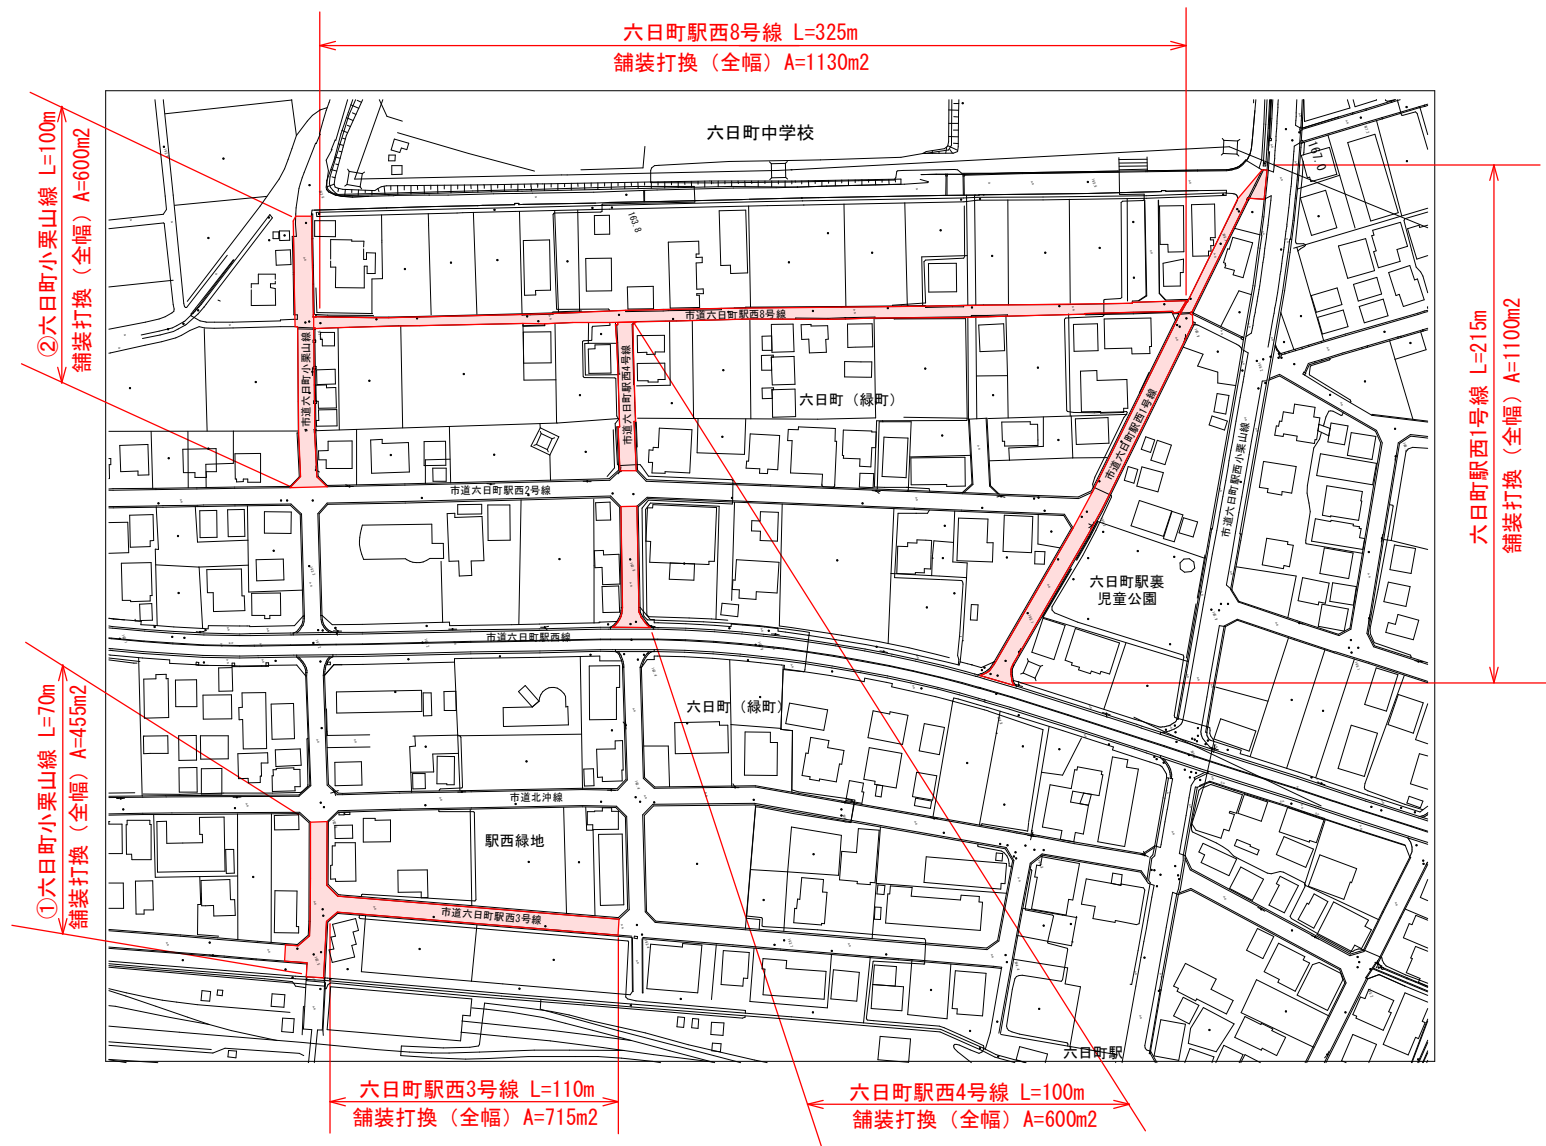

標準横断図 S=1/50

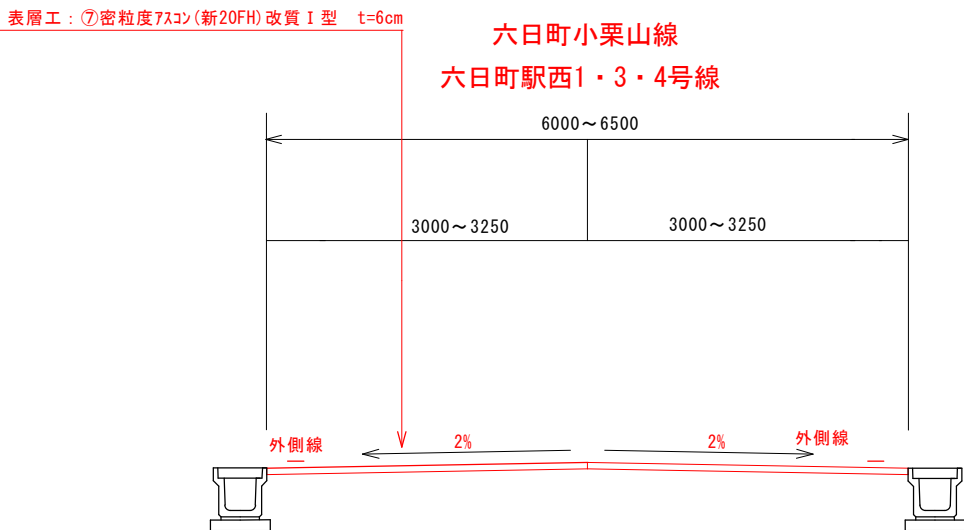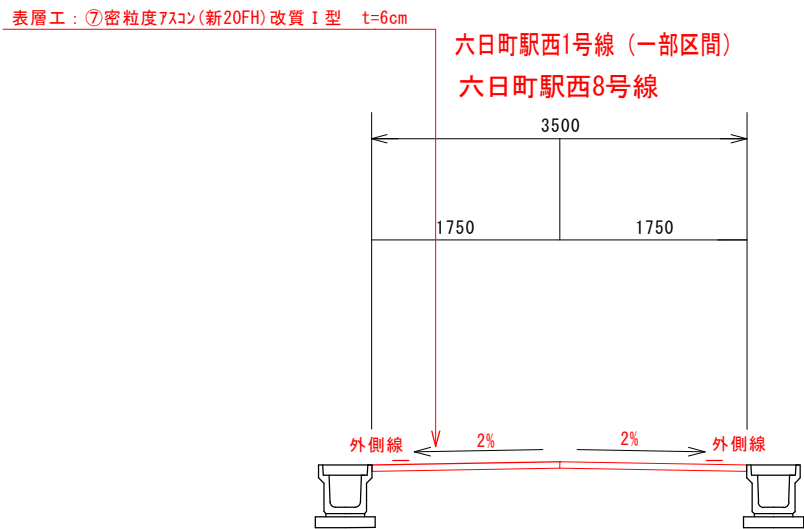

工事概要

施工延長 L=920m  
舗装打換工 A=4600m2  
外側線 L=1840m  
停止線 L=28m  
矢印・記号・文字 L=32m  
(止まれ)

令和6年度 緊自道第1号

南魚沼市 六日町 地内

(2級市道 六日町小栗山線、その他市道 六日町駅西1・3・4・8号線)

市道六日町小栗山線ほか舗装工事

平面図・標準断面図

縮尺	図示	図面全4葉の1		
測量		年 月 日	主 任 技 術 者	
設計	建設課	年 月 日	主 任 技 術 者	

南 魚 沼 市 役 所