



市道六日町小栗山線ほか舗装工事

入村野際線ほか1路線 施工延長 L=805m

平面図 S=1/2000

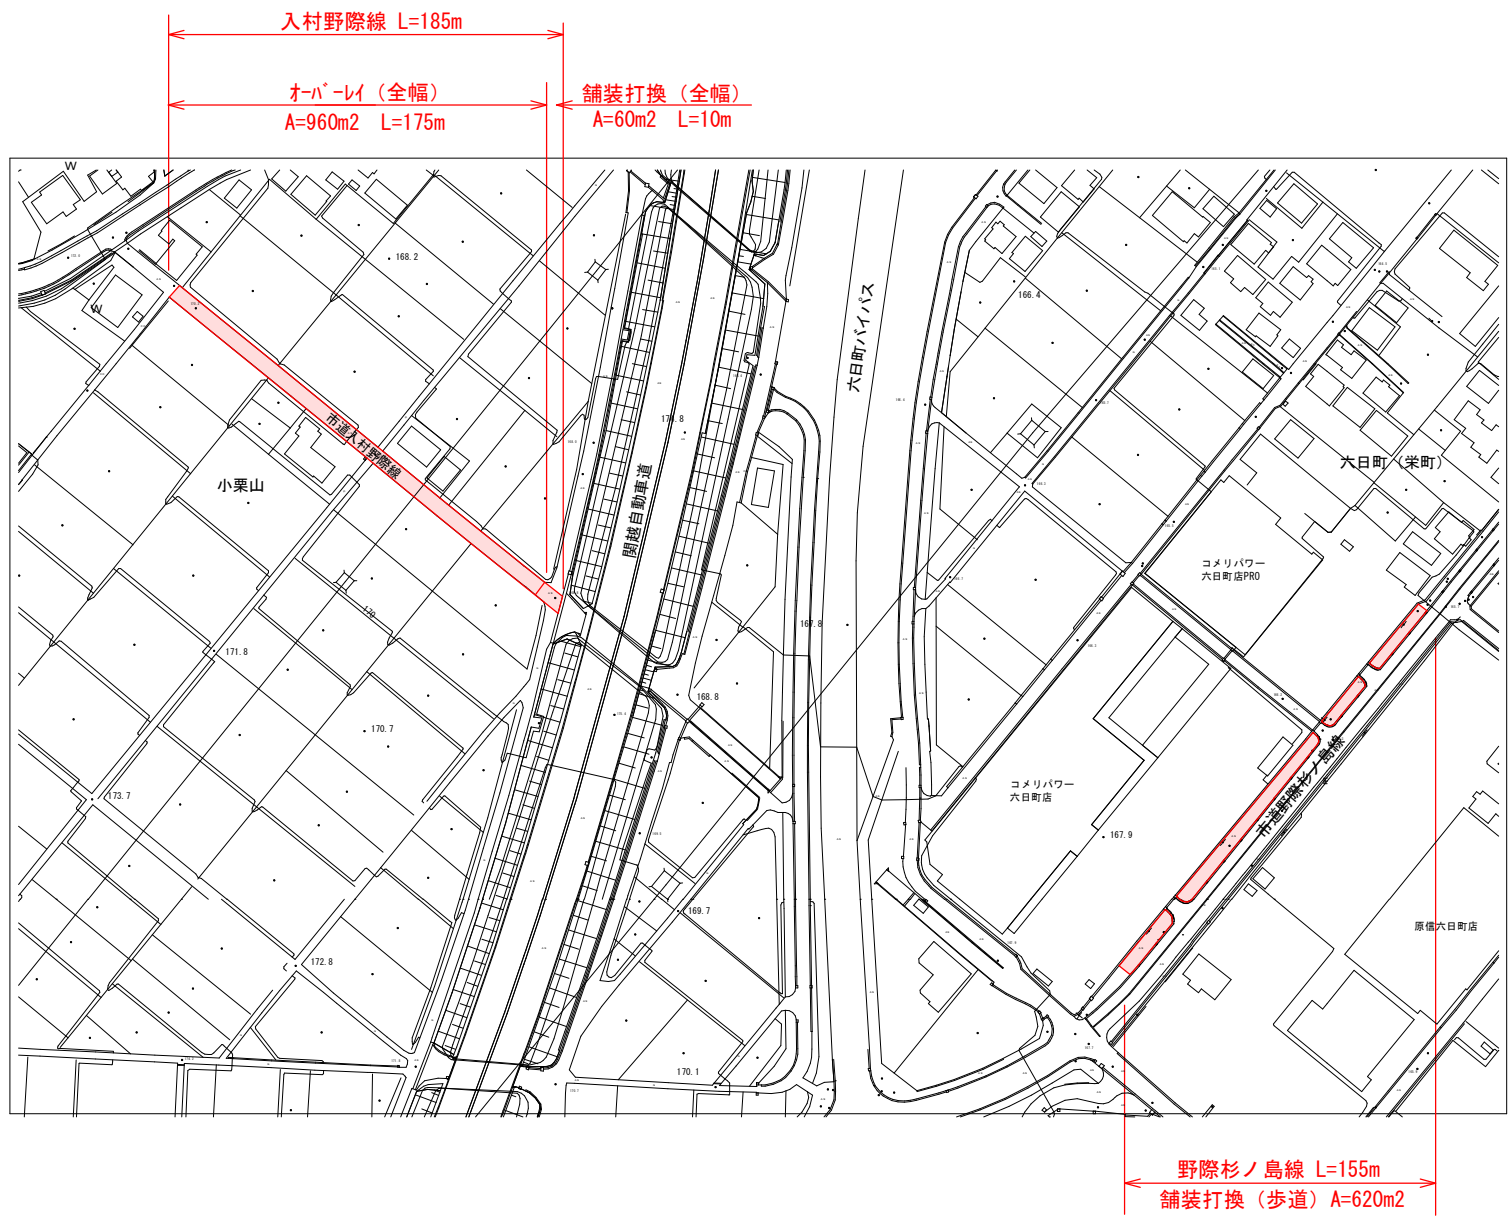

標準横断面図 S=1/50

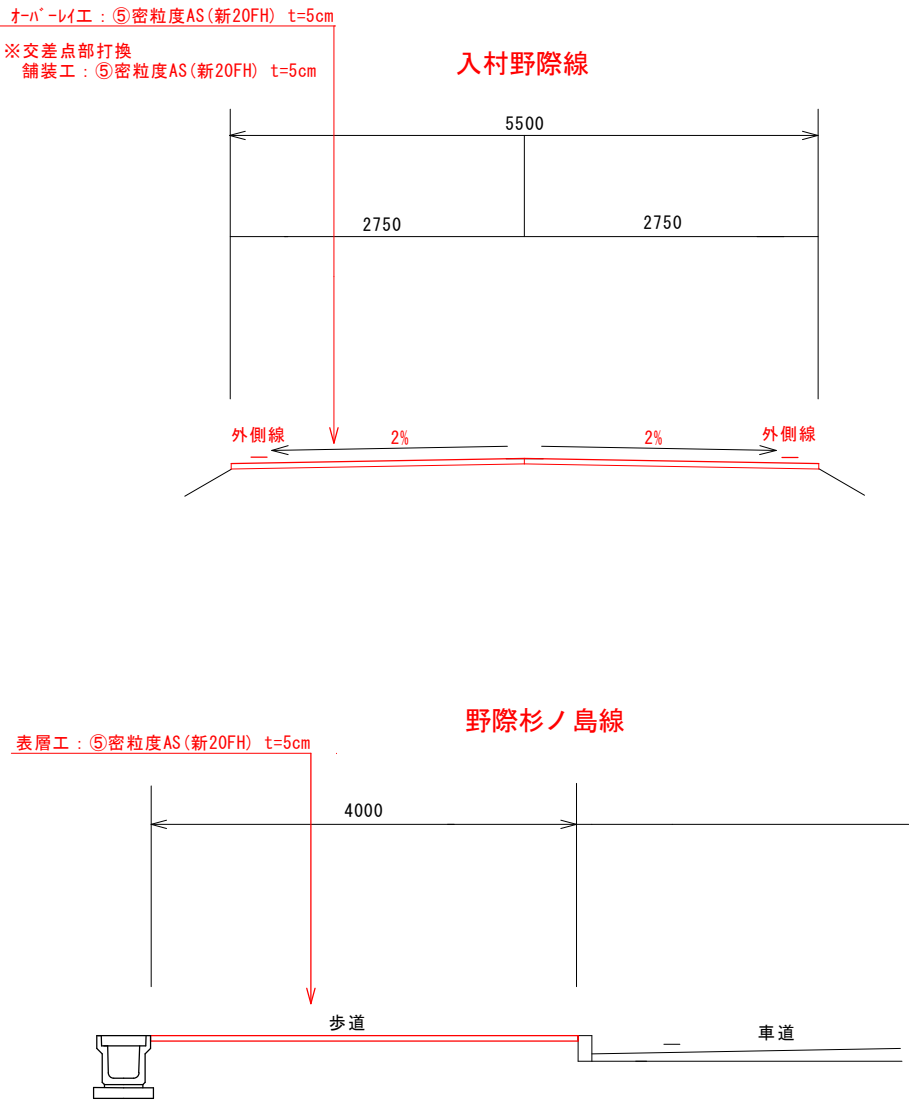

工事概要

施工延長 L=805m
舗装打換工 A=680m2
(As⑤ 60m2、As⑨ 620m2)
オーバーレイ工 A=960m2
外側線 L=370m

令和6年度 緊自道第1号

南魚沼市 小栗山ほか 地内
(1級市道 野際杉ノ島線、その他市道 入村野際線)

市道六日町小栗山線ほか舗装工事

平面図・標準断面図

縮尺	図示	図面全4葉の2		
測量		年 月 日	主任 技術者	
設計	建設課	年 月 日	主任 技術者	

南魚沼市役所