



市道六日町高校西線ほか舗装工事

旭町上町線 施工延長 L=255m

平面図 S=1/2000

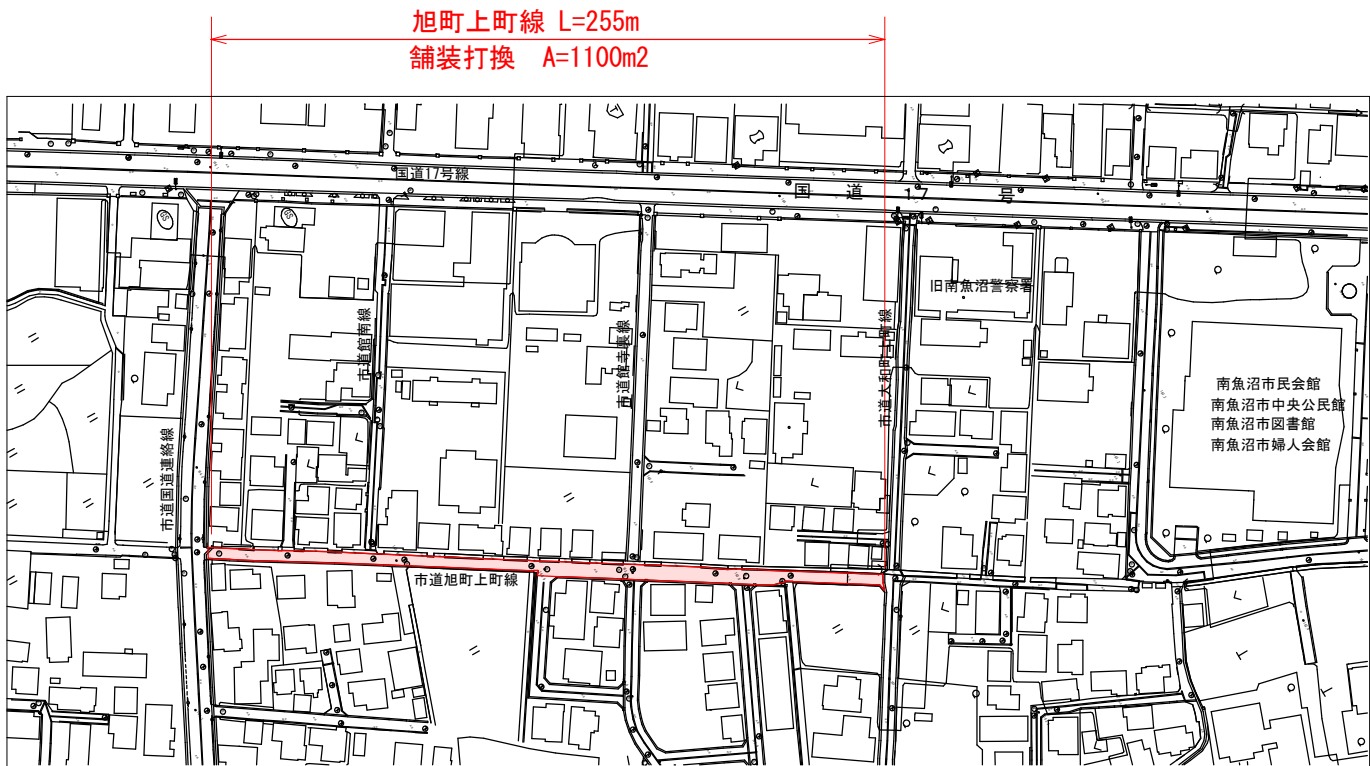

標準横断面図 S=1/50

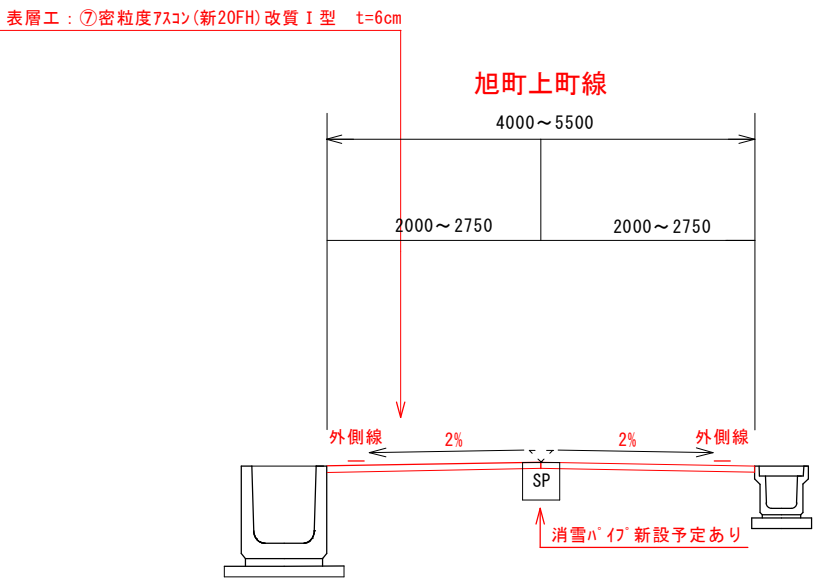

| 工事概要 | | | | |
|----------------|--|--|--|--|
| 施工延長 L=255m | | | | |
| 舗装打換工 A=1100m2 | | | | |
| 外側線 L=510m | | | | |
| 停止線 L=4m | | | | |
| 矢印・記号・文字 L=27m | | | | |
| (止まれ) | | | | |

| | | | | |
|-----------------------------|-----|-------------|-----|--|
| 令和7年度 ふるさと道第5号 | | | | |
| 南魚沼市 六日町 地内 (2級市道 旭町上町線) | | | | |
| 市道六日町高校西線ほか舗装工事 | | | | |
| 平面図・標準断面図 | | | | |
| 縮尺 | 図示 | 図面 全 5 葉の 4 | | |
| 測量 | | 年 | 主 任 | |
| | | 月 日 | 技術者 | |
| 設計 | 建設課 | 年 | 主 任 | |
| | | 月 日 | 技術者 | |
| 南魚沼市役所 | | | | |