
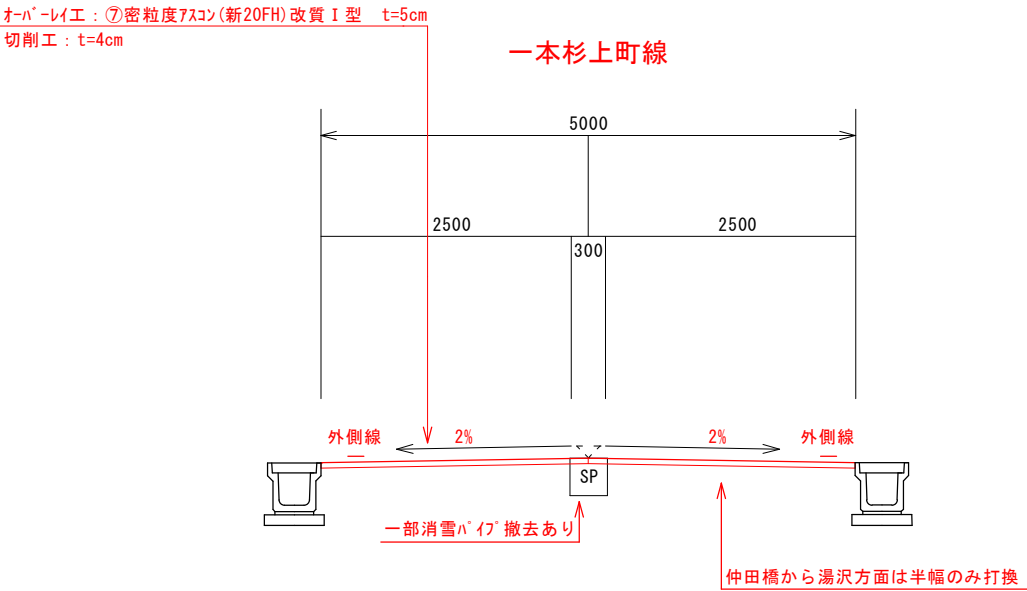


市道六日町高校西線ほか舗装工事

一本杉上町線 施工延長 L=245m

平面図 S=1/2000

標準横断面図 S=1/50

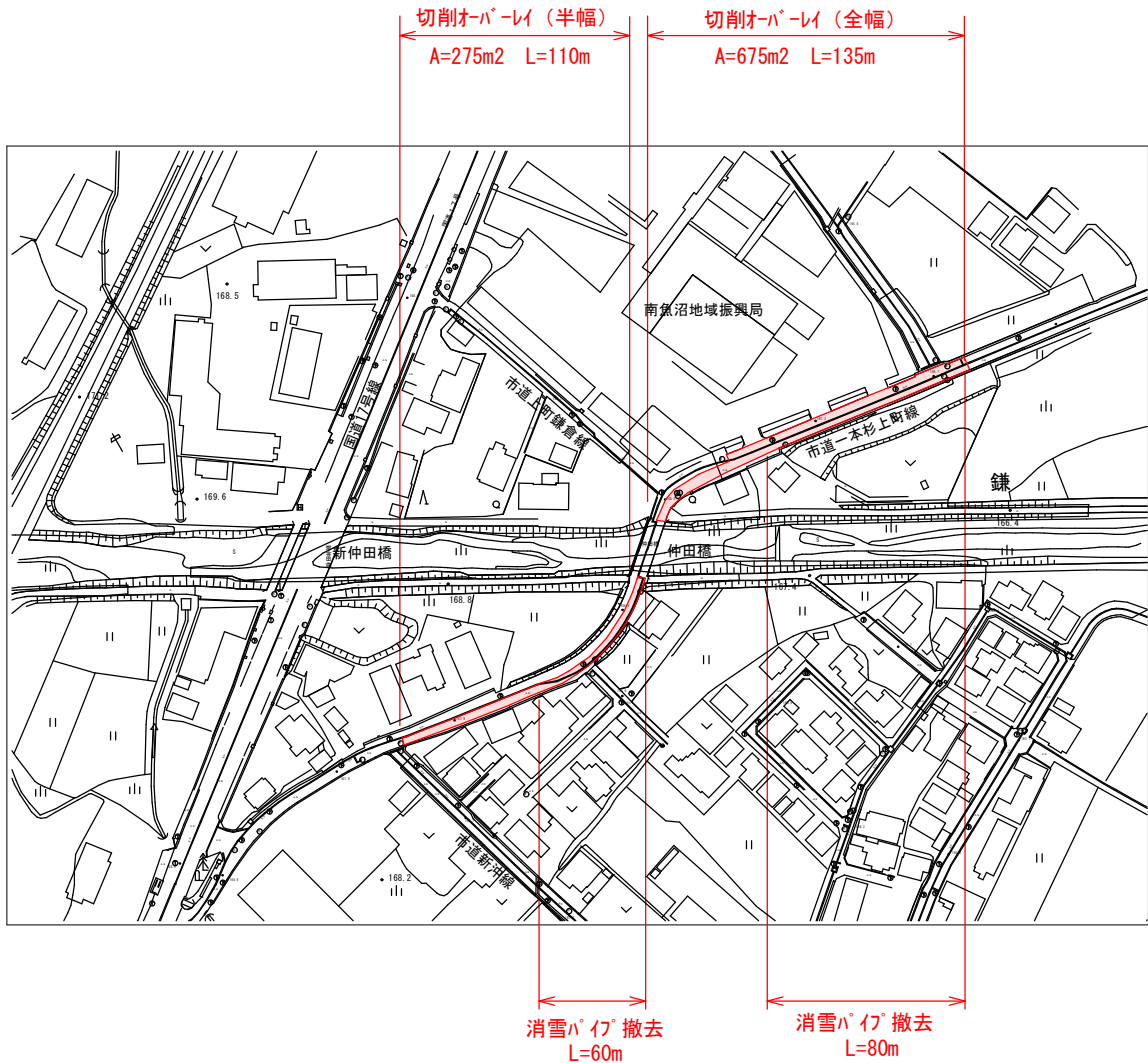

工事概要

施工延長 L=245m  
切削オーバーレイ A=950m2  
構造物取壊し工 V=13m3  
(消雪パイプ 140m)  
外側線 L=380m

令和7年度 ふるさと道第5号

南魚沼市 六日町 地内  
(1級市道 一本杉上町線)

市道六日町高校西線ほか舗装工事

平面図・標準断面図

縮尺	図示	図面全5葉の5		
測量		年 月 日	主任 技術者	
設計	建設課	年 月 日	主任 技術者	

南魚沼市役所