
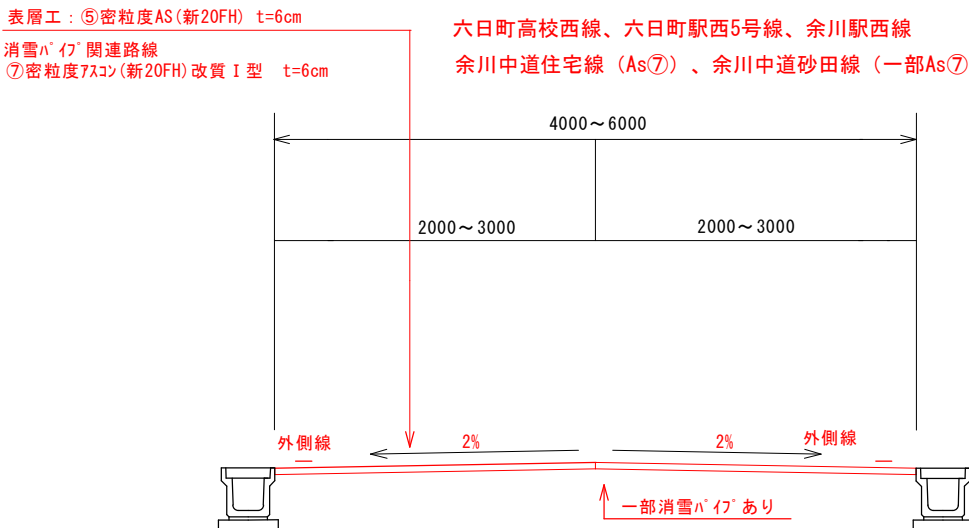
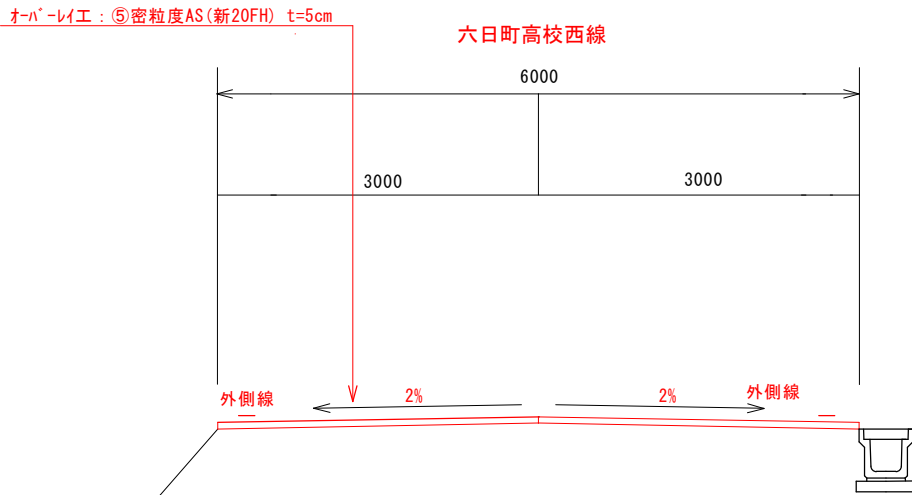


市道六日町高校西線ほか舗装工事

六日町高校西線ほか4路線 施工延長 L=835m

平面図 S=1/2000

標準横断図 S=1/50

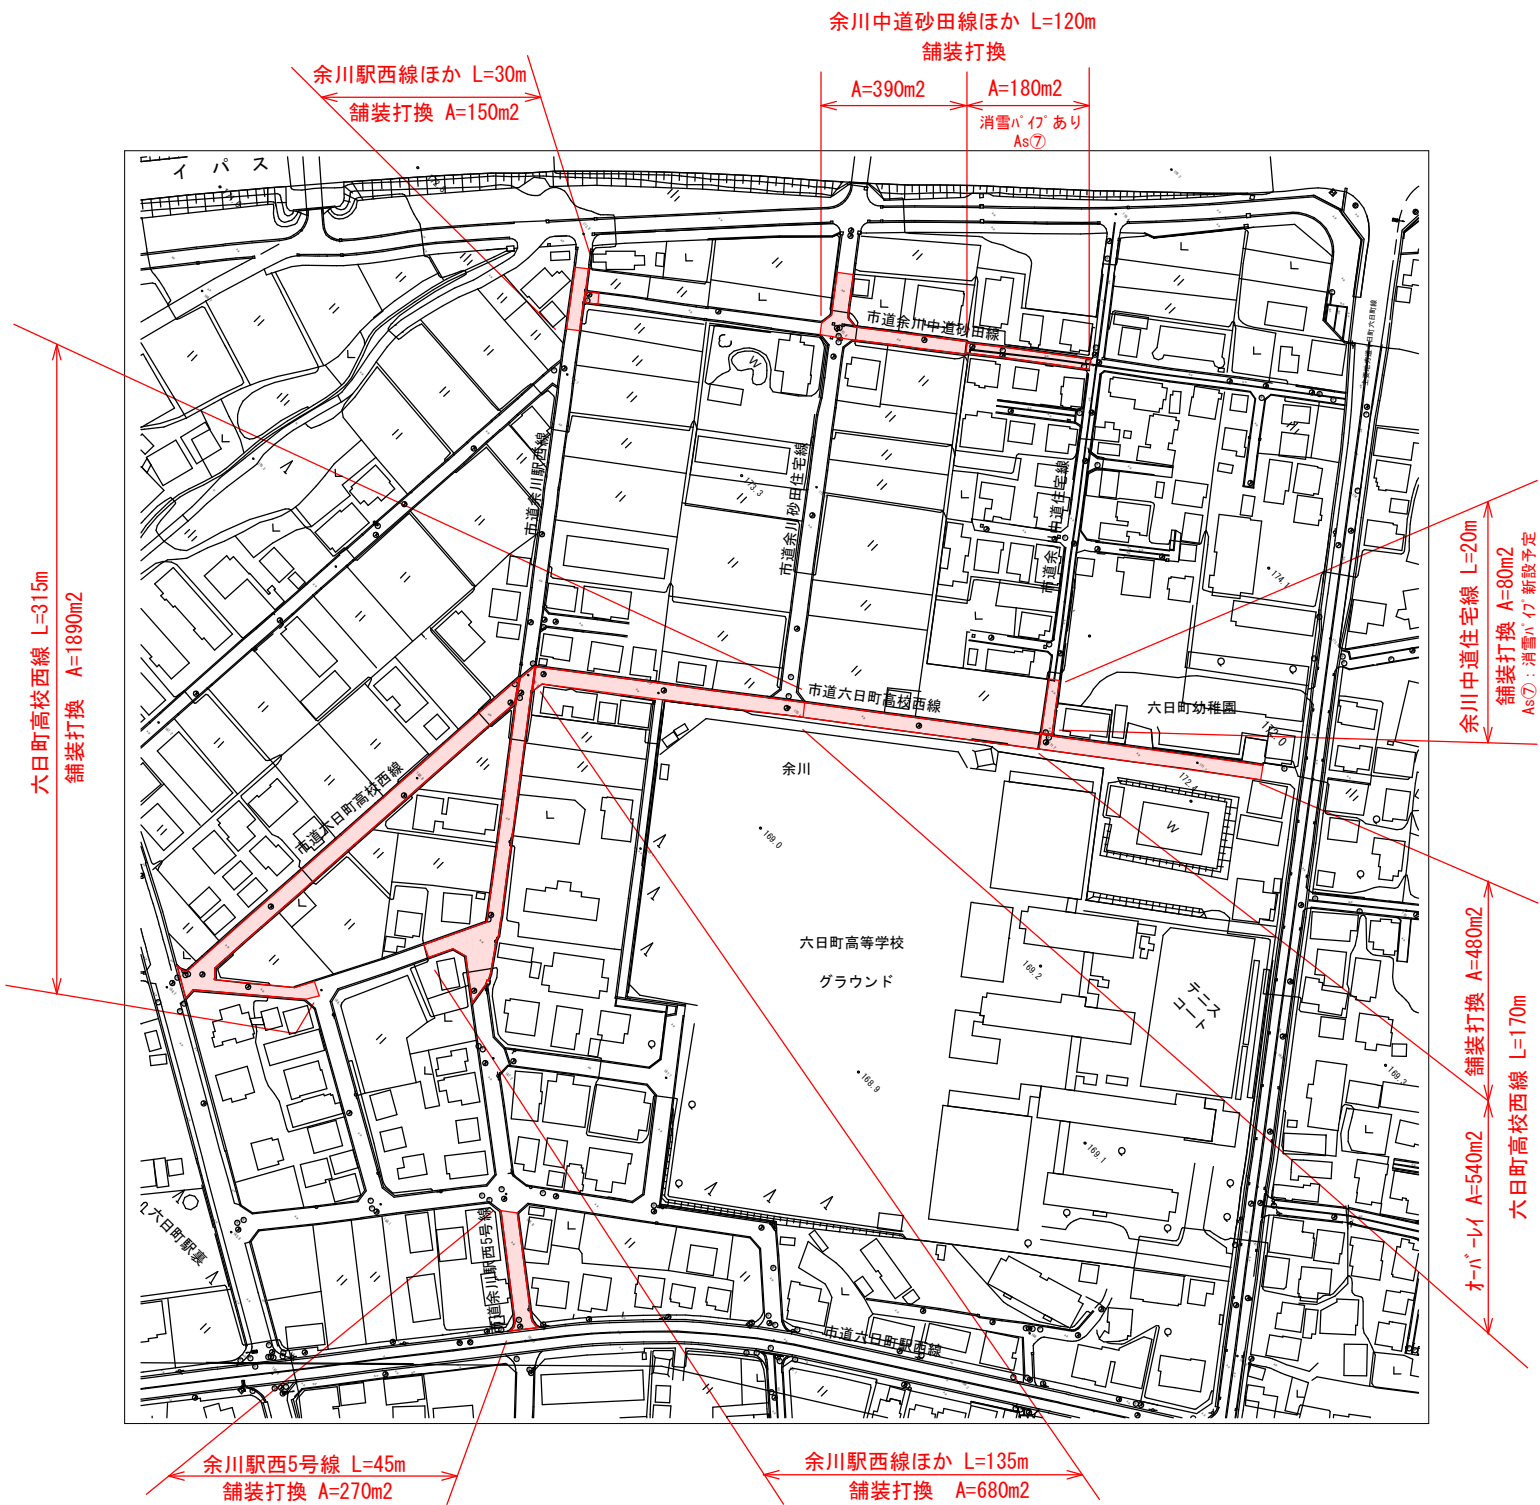

工事概要
施工延長 L=835m
舗装打換工 A=4120m2
(As⑤: 3860、As⑦: 260)
オーバーレイ工 A=540m2
外側線 L=1670m
停止線・指導停止線 L=25m
矢印・記号・文字 L=67m
(止まれ)

| 令和7年度 ふるさと道第5号 | | | | |
|---|-----|----------|--------------|--|
| 南魚沼市 余川 地内 (その他市道 六日町高校西線、六日町駅西5号線、余川駅西線) (その他市道 余川中道住宅線、余川中道砂田線) | | | | |
| 市道六日町高校西線ほか舗装工事 | | | | |
| 平面図・標準断面図 | | | | |
| 縮尺 | 図示 | 図面全5葉の1 | | |
| 測量 | | 年 月 日 | 主 任 技 術 者 | |
| 設計 | 建設課 | 年 月 日 | 主 任 技 術 者 | |
| 南 魚 沼 市 役 所 | | | | |