
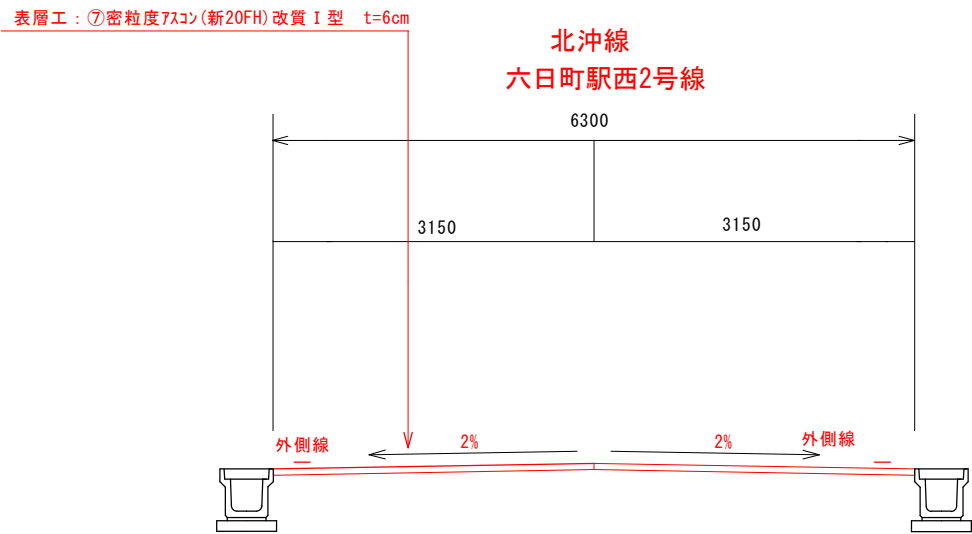


市道六日町高校西線ほか舗装工事

北沖線ほか1路線 施工延長 L=350m

平面図 S=1/2000

標準横断図 S=1/50

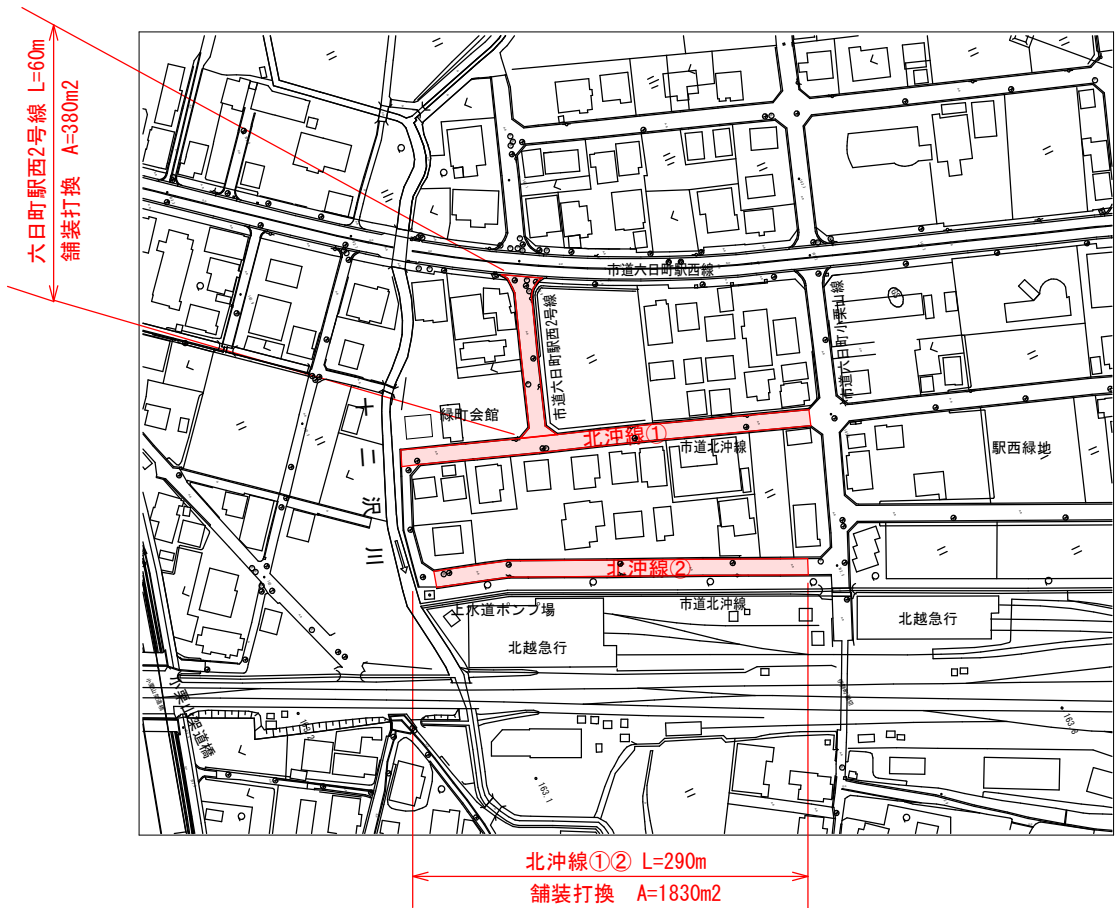

工事概要
施工延長 L=350m
舗装打換工 A=2210m²
外側線 L=700m
指導停止線 L=6m

令和7年度 ふるさと道第5号				
南魚沼市 六日町 地内 (その他市道 北沖線、六日町駅西2号線)				
市道六日町高校西線ほか舗装工事				
平面図・標準断面図				
縮尺	図示	図面全5葉の3		
測量		年 月 日	主任 技術者	
設計	建設課	年 月 日	主任 技術者	
南魚沼市役所				