
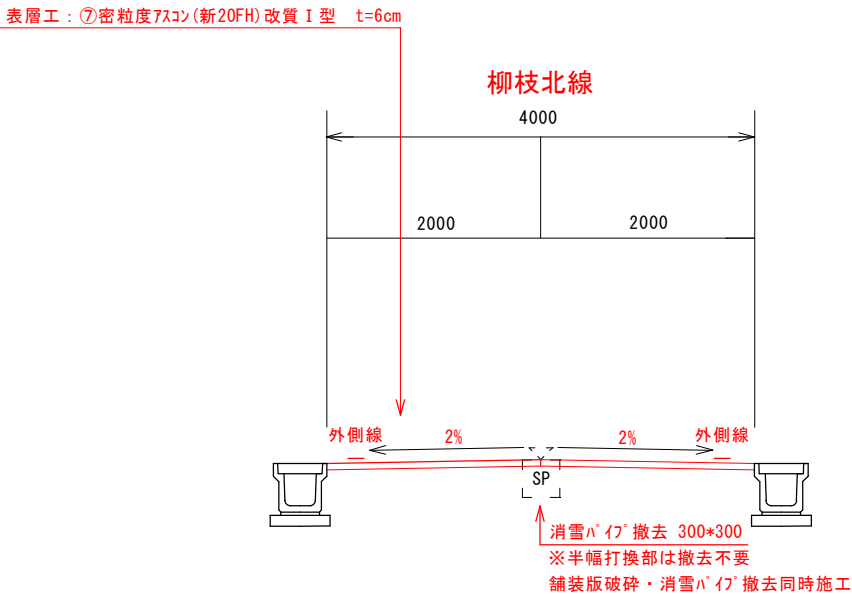


市道六日町高校西線ほか舗装工事

柳枝北線 施工延長 L=115m

平面図 S=1/2000

標準横断面図 S=1/50

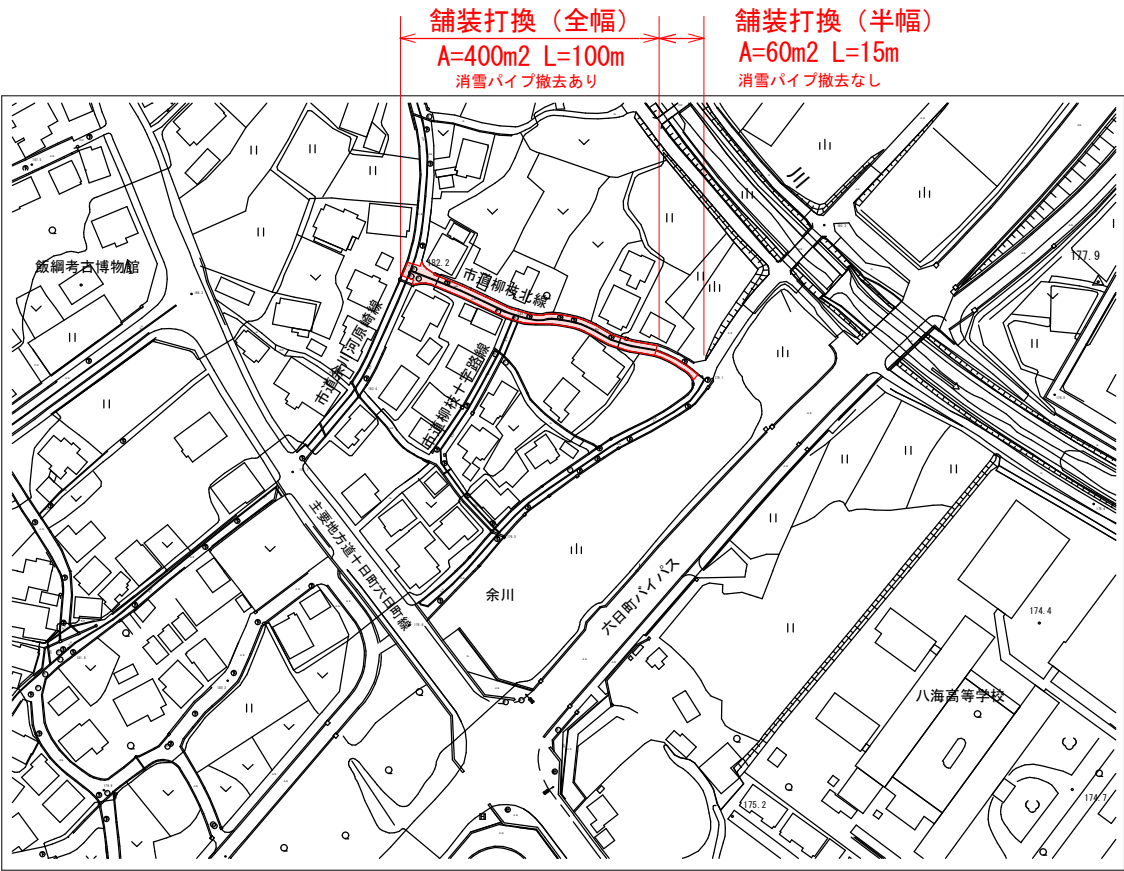

工事概要				
施工延長 L=115m				
舗装打換工 A=460m ²				
外側線 L=230m				
(半幅部も両側施工)				
指導停止線 L=4m				

令和7年度 ふるさと道第5号				
南魚沼市 余川 地内 (その他市道 柳枝北線)				
市道六日町高校西線ほか舗装工事				
平面図・標準断面図				
縮尺	図示	図面全5葉の2		
測量		年 月 日	主任 技術者	
設計	建設課	年 月 日	主任 技術者	
南魚沼市役所				