

都市計画区域			
地域区分	告示年月日	告示等番号	面積(ha)
旧大和	S 48. 2. 13	新潟県告示 一	13,088
	S 57.10.28	新潟県告示第 2848 号	10,458
旧六日町	S 28. 9. 8	建設省告示第 1255 号	3,117
	S 57. 5. 4	新潟県告示第 1389 号	7,864
旧塩沢	S 48. 3. 19	新潟県告示 一	19,184
	S 57. 7. 9	新潟県告示第 1960 号	15,402
南魚沼	H 19. 4. 1	新潟県告示第 922 号	40,471

用途地域			
地域区分	告示年月日	告示等番号	面積(ha)
旧大和	S 48.10. 5	大和町告示第 29 号	164
	S 61. 2. 14	大和町告示第 10 号	160
	H 7.12. 1	大和町告示第 51 号	160
旧六日町	S 48. 2. 1	六日町告示第 2 号	283
	S 60. 4. 10	六日町告示第 12 号	344
	H元. 3.15	六日町告示第 5 号	345
	H 7.12. 1	六日町告示第 45 号	345
旧塩沢	S 51. 5. 6	塩沢町告示第 28 号	97
	S 60. 4. 1	塩沢町告示第 45 号	189
	S 63. 6. 15	塩沢町告示第 73 号	189
	H 3. 4. 1	塩沢町告示第 46 号	190
	H 8. 1. 1	塩沢町告示第 1 号	190
南魚沼	H 19. 4. 1	南魚沼市告示第 131 号	695
	H 30. 3. 27	南魚沼市告示第 43 号	723

用途地域凡例			
表示	種類	面積(ha)	容積率(%) 外壁の建造物(m) 建ぺい率(%) 高さ制限(m)
	第一種低層住居専用地域	8.9	80 — —
	外壁	53	100 50 1.0 12
小計		62	
	第一種中高層住居専用地域	11	100 50 —
	小計	59	200 60 —
	第二種中高層住居専用地域	12	200 60 —
	第一種住居地域	290	200 60 —
	第二種住居地域	6.2	200 60 —
	準住居地域	41	200 60 —
	近隣商業地域	21	200 60 —
	小計	55	200 80 —
	小計	28	300 80 —
	商業地域	102	400 80 —
	準工業地域	79	200 60 —
	工業地域	31	200 60 —
合計		723	
	無指定地域		200 70 —

都市計画道路			
路線番号	路線名	延長(m)	道路の幅員(m) 告示年月日 告示番号
3・2・1	東浦佐駅前線	500 駅前広場6,000㎡	2車線 36.0 S 48. 5. 18 新潟県告示第 719号 H 19. 4. 1 新潟県告示第 928号
3・4・2	西浦佐駅前線	240 駅前広場3,500㎡	2車線 18.0 S 48. 5. 18 新潟県告示第 719号 H 19. 4. 1 新潟県告示第 928号
3・4・3	芥田北島線	1,230	2車線 18.0 H 48. 5. 18 新潟県告示第 719号 H 6. 3. 4 新潟県告示第 671号 H 19. 4. 1 新潟県告示第 928号
3・4・4	市野江本町線	1,360	2車線 16.0 S 48. 5. 18 新潟県告示第 719号 H 4. 2. 28 新潟県告示第 519号 H 19. 4. 1 新潟県告示第 928号
3・5・5	新島浦佐線	1,860	2車線 14.0 S 48. 5. 18 新潟県告示第 719号 H 4. 2. 28 新潟県告示第 519号 H 19. 4. 1 新潟県告示第 928号 R 2. 7. 28 新潟県告示第 659号
3・4・6	浦佐若沢線	1,770	2車線 16.0 S 48. 5. 18 新潟県告示第 719号 H 4. 2. 28 新潟県告示第 519号 H 19. 4. 1 新潟県告示第 928号 R 2. 7. 28 新潟県告示第 659号
3・6・7	上島前島線	380	2車線 10.0 S 48. 5. 18 新潟県告示第 719号 H 4. 2. 28 新潟県告示第 519号 H 19. 4. 1 新潟県告示第 928号
3・4・8	市野江浦佐駅前線	540	2車線 16.0 S 48. 5. 18 新潟県告示第 719号 S 53. 6. 15 新潟県告示第 795号 H 4. 2. 28 新潟県告示第 519号 H 19. 4. 1 新潟県告示第 928号 R 2. 7. 28 南魚沼市告示第 190号
3・5・9	本町新町線	590	2車線 12.0 S 48. 5. 18 新潟県告示第 719号 H 6. 3. 4 新潟県告示第 671号 H 19. 4. 1 新潟県告示第 928号
3・4・10	浦佐黒土新田線	2,390	2車線 16.0 S 57.12.14 新潟県告示第 3341号 H 4. 2. 28 新潟県告示第 519号 H 19. 4. 1 新潟県告示第 928号 R 2. 7. 28 南魚沼市告示第 190号
3・4・11	八色大橋線	980	2車線 16.0 S 57.12.14 新潟県告示第 3341号 H 19. 4. 1 新潟県告示第 928号
3・4・12	国道17号 浦佐バイパス線 (うち市内3,600)	6,590	2車線 17.0 H 4. 2. 28 新潟県告示第 519号 H 19. 4. 1 新潟県告示第 928号 R 2. 7. 28 新潟県告示第 659号
3・4・13	八色の森公園通り線	960	2車線 16.0 H 4. 2. 28 新潟県告示第 519号 H 19. 4. 1 新潟県告示第 928号
3・4・14	田町線	220	2車線 16.0 S 48. 5. 18 新潟県告示第 719号 H 4. 2. 28 新潟県告示第 519号 H 19. 4. 1 新潟県告示第 928号
3・6・15	田町上島線	270	2車線 11.0 S 48. 5. 18 新潟県告示第 719号 H 4. 2. 28 新潟県告示第 519号 H 19. 4. 1 南魚沼市告示第 133号 R 2. 7. 28 南魚沼市告示第 190号
8・7・1	浦佐東西線	270	— 4.5 H 6. 3. 4 新潟県告示第 671号 H 19. 4. 1 新潟県告示第 928号

凡 例	
	行政区域界
	計画決定区域 (既決定)
	計画決定区域 (今回変更)
	計画決定区域 (今回削除)
	処理分区界(既決定)
	処理分区界(今回変更)
	処理分区界(今回削除)
	下水管渠(污水) (既決定)
	下水管渠(污水) (今回変更)
	その他の施設(既決定)
	その他の施設(今回変更)


準防火地域			
表示	地域区分	面積(ha)	摘 要
	旧大和	22	S 48.10. 5 大和町告示第 30 号 S 61. 2. 14 大和町告示第 11 号 H 7.12. 1 大和町告示第 52 号
	旧六日町	50	S 48. 2. 1 六日町告示第 3 号 S 60. 4. 1 六日町告示第 13 号 H元. 3.15 六日町告示第 6 号
	旧塩沢	42	S 51. 5. 6 塩沢町告示第 29 号 S 60. 4. 1 塩沢町告示第 46 号 H 8. 1. 1 塩沢町告示第 2 号
	南魚沼	113	H 19. 4. 1 南魚沼市告示第 132 号 H 30. 3. 27 南魚沼市告示第 44 号

都 市 計 画 公 園 ・ 緑 地					
表 示	番 号	種 別	名 称	面積 (ha)	摘 要
	2・2・1	街区公園	浦佐駅東口公園	0.10	S58.6.18 大和町 告示 第 23号 H19.4.1 南魚沼市 告示 第 134号
	2・2・2	街区公園	浦佐前島公園	0.34	S58.6.18 大和町 告示 第 23号 H19.4.1 南魚沼市 告示 第 134号
	2・2・3	街区公園	浦佐袋田公園	0.27	S58.6.18 大和町 告示 第 23号 H19.4.1 南魚沼市 告示 第 134号
	2・2・4	街区公園	浦佐上島公園	0.43	S63.6.17 大和町 告示 第 30号 H19.4.1 南魚沼市 告示 第 134号
	2・2・5	街区公園	浦佐中島公園	0.12	S63.6.17 大和町 告示 第 30号 H19.4.1 南魚沼市 告示 第 134号
9・5・1	広域公園	奥只見レクリエーション 都市公園(浦佐地区)	15.3	H 4.2.28 新潟県 告示 第 509号 H19.4.1 新潟県 告示 第 929号	

南魚沼都市計画下水道の変更(南魚沼市決定)
総括図(污水) 縮尺1 : 10,000

南魚沼市公共下水道	
大和地区	約 2 0 6 ha
六日町地区	約 5 3 1 ha
塩沢地区	約 4 0 7 ha
	約 4 0 1 ha
合 計	約 9 3 8 ha
	約 1, 1 3 8 ha

大和处理分区
約 2 0 6 ha

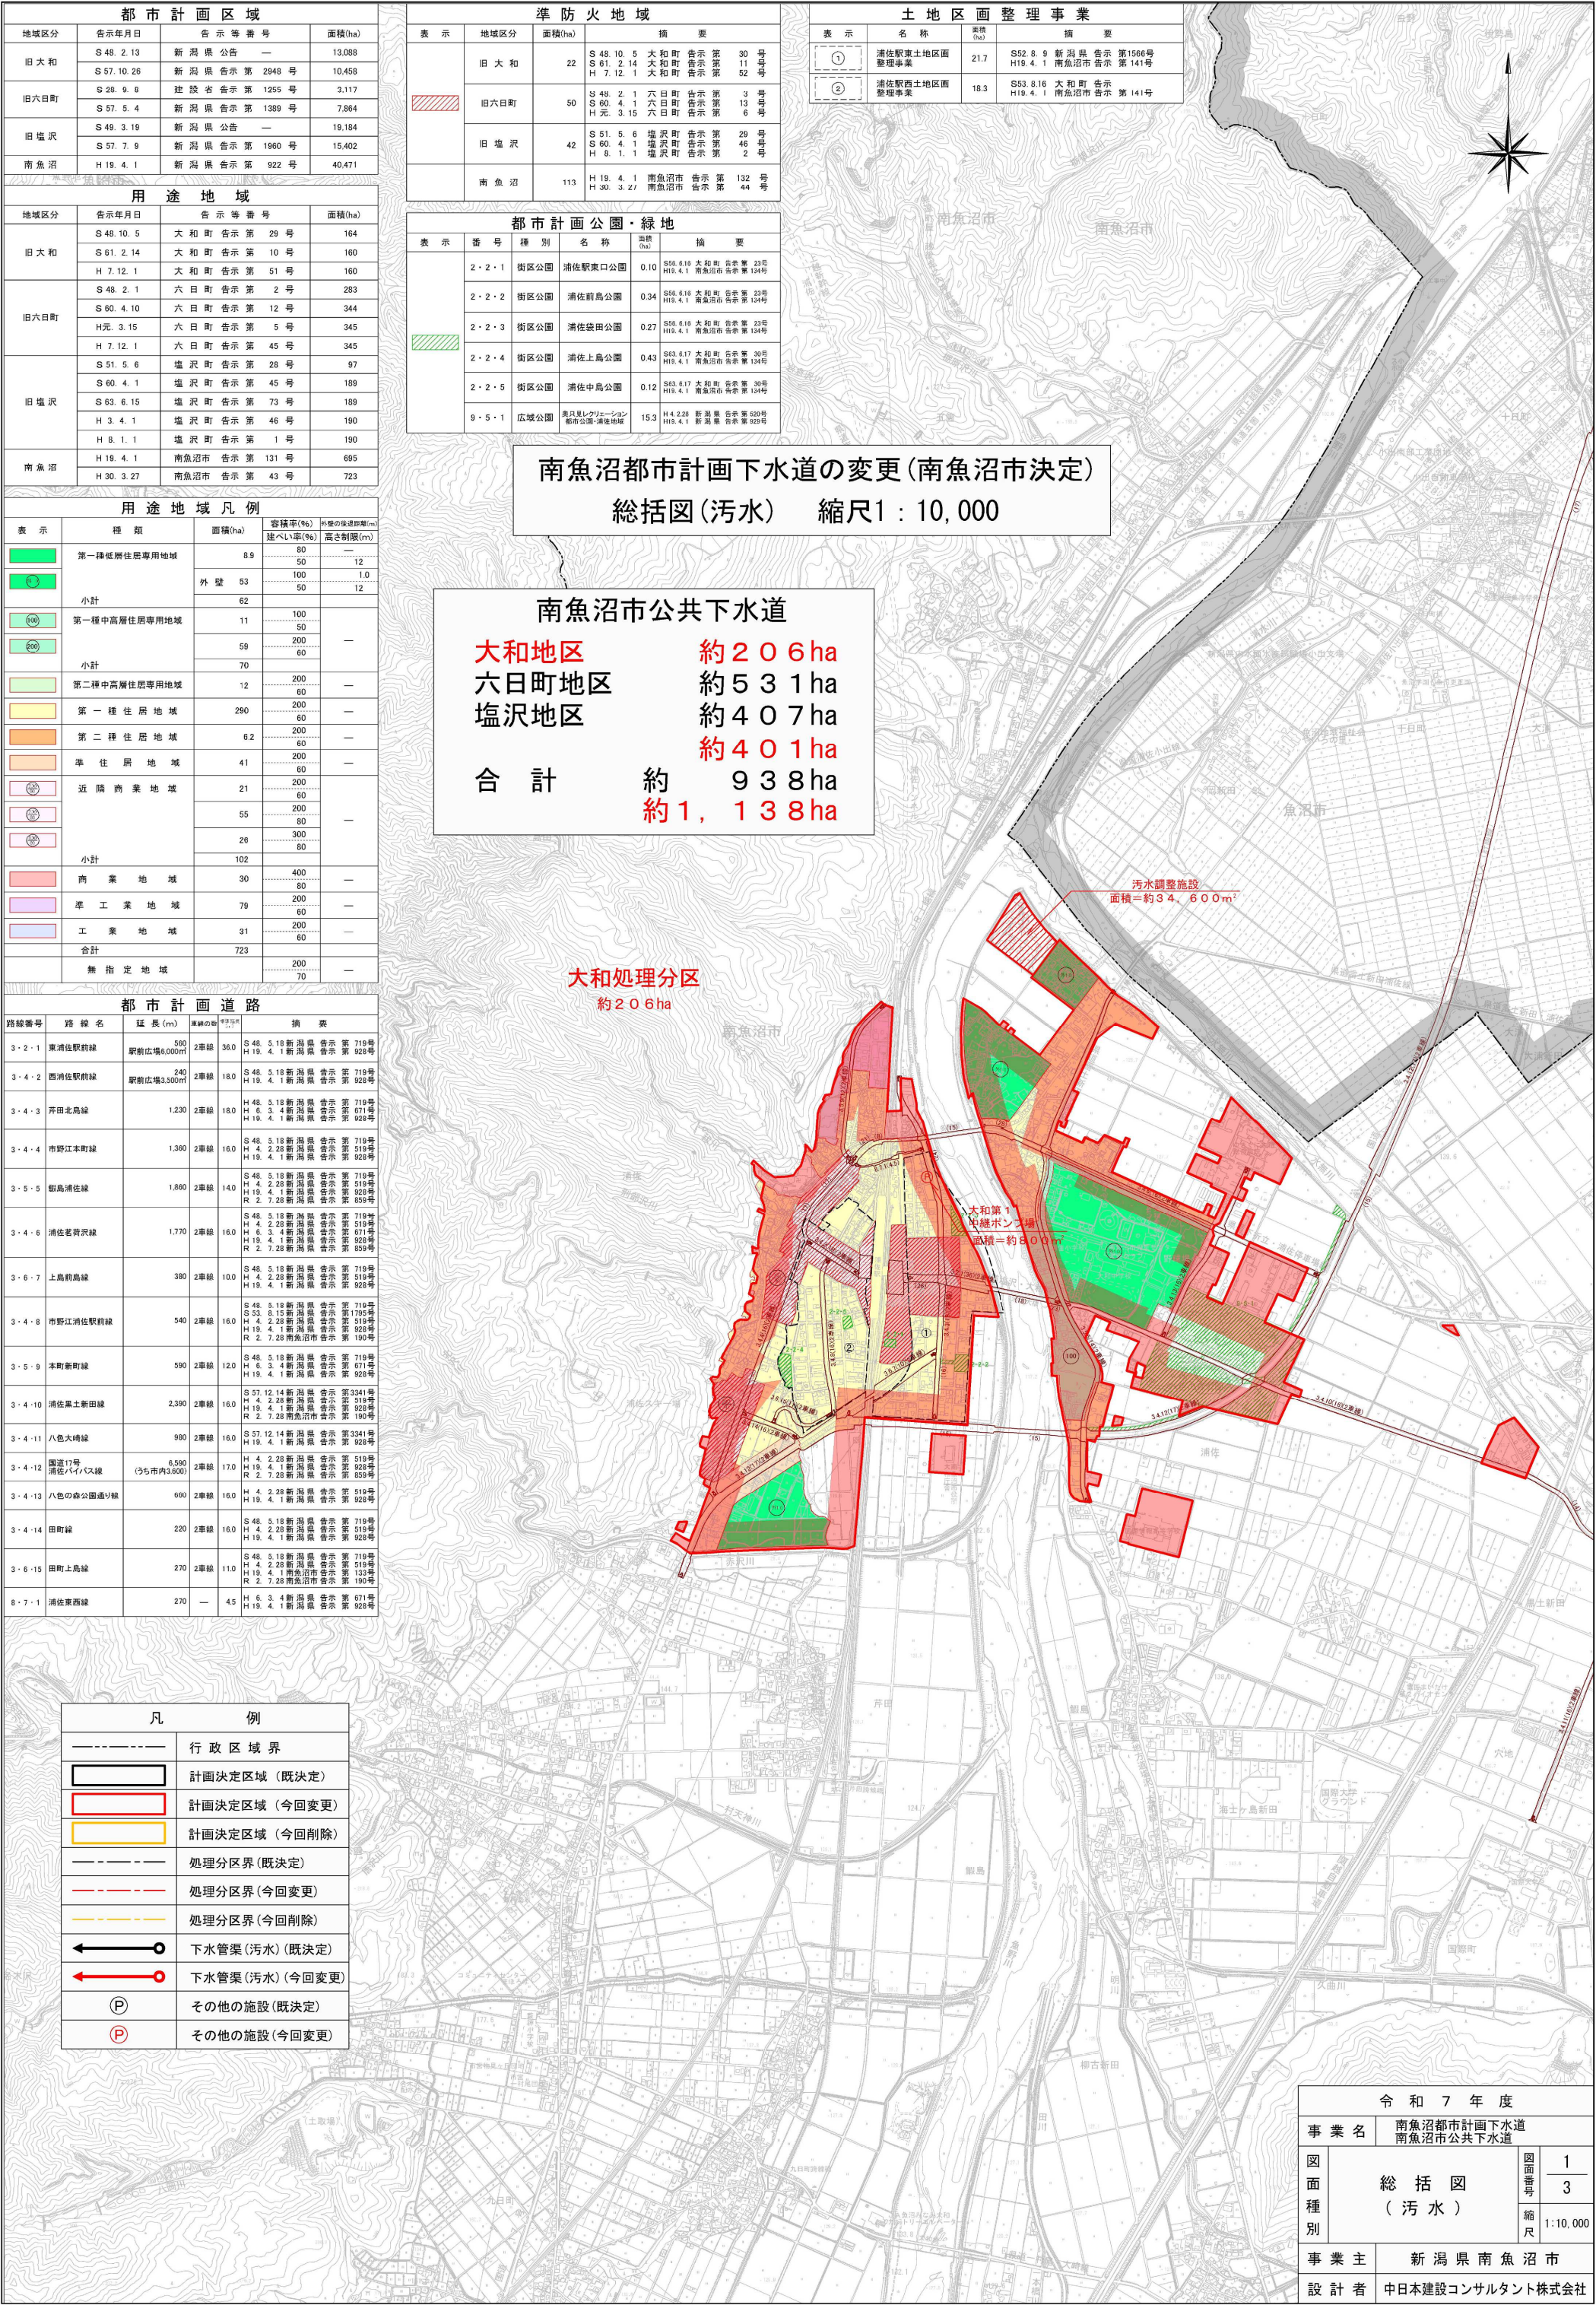


NO.2(1:10,000)

都市計画公園・緑地					
表示	地号	施設名称	名称	定容率(%)	備 考
	2-2-6	街区公園	中野公園	0.20	昭和三十九年度 都市計画公園 昭和三十九年度 都市計画 昭和三十九年度 都市計画 昭和三十九年度 都市計画 昭和三十九年度 都市計画 昭和三十九年度 都市計画
	2-2-7	街区公園	中央公園	0.15	昭和三十九年度 都市計画 昭和三十九年度 都市計画 昭和三十九年度 都市計画 昭和三十九年度 都市計画 昭和三十九年度 都市計画 昭和三十九年度 都市計画
	2-2-8	街区公園	新西公園	0.20	昭和三十九年度 都市計画 昭和三十九年度 都市計画 昭和三十九年度 都市計画 昭和三十九年度 都市計画 昭和三十九年度 都市計画 昭和三十九年度 都市計画
	2-2-10	街区公園	美生公園	0.16	昭和三十九年度 都市計画 昭和三十九年度 都市計画 昭和三十九年度 都市計画 昭和三十九年度 都市計画 昭和三十九年度 都市計画 昭和三十九年度 都市計画
	2-2-10	街区公園	夏目町公園	0.19	昭和三十九年度 都市計画 昭和三十九年度 都市計画 昭和三十九年度 都市計画 昭和三十九年度 都市計画 昭和三十九年度 都市計画 昭和三十九年度 都市計画
	2-2-11	街区公園	北原公園	0.14	昭和三十九年度 都市計画 昭和三十九年度 都市計画 昭和三十九年度 都市計画 昭和三十九年度 都市計画 昭和三十九年度 都市計画 昭和三十九年度 都市計画
	3-3-1	緑地公園	緑地公園	1.1	昭和三十九年度 都市計画 昭和三十九年度 都市計画 昭和三十九年度 都市計画 昭和三十九年度 都市計画 昭和三十九年度 都市計画 昭和三十九年度 都市計画
	1	緑地公園	西谷緑地	0.25	昭和三十九年度 都市計画 昭和三十九年度 都市計画 昭和三十九年度 都市計画 昭和三十九年度 都市計画 昭和三十九年度 都市計画 昭和三十九年度 都市計画
	2	緑地公園	塩沢新緑地	0.17	昭和三十九年度 都市計画 昭和三十九年度 都市計画 昭和三十九年度 都市計画 昭和三十九年度 都市計画 昭和三十九年度 都市計画 昭和三十九年度 都市計画

地区計画				
表示	名称	面積 (ha)	摘 要	
	美佐川川窪地区 地区計画	18	H元 3.15 H5.6.28 H7.12.1 H19.4.1	六 日 町 示 六 日 町 示 六 日 町 示 南魚沼市 示 第 7号 第 29号 第 46号 第 142号

南魚沼市公共下水道

大和地区	約 2 0 6 ha
六日町地区	約 5 3 1 ha
塩沢地区	約 4 0 7 ha
	約 4 0 1 ha
合 計	約 9 3 8 ha
	約 1, 1 3 8 ha

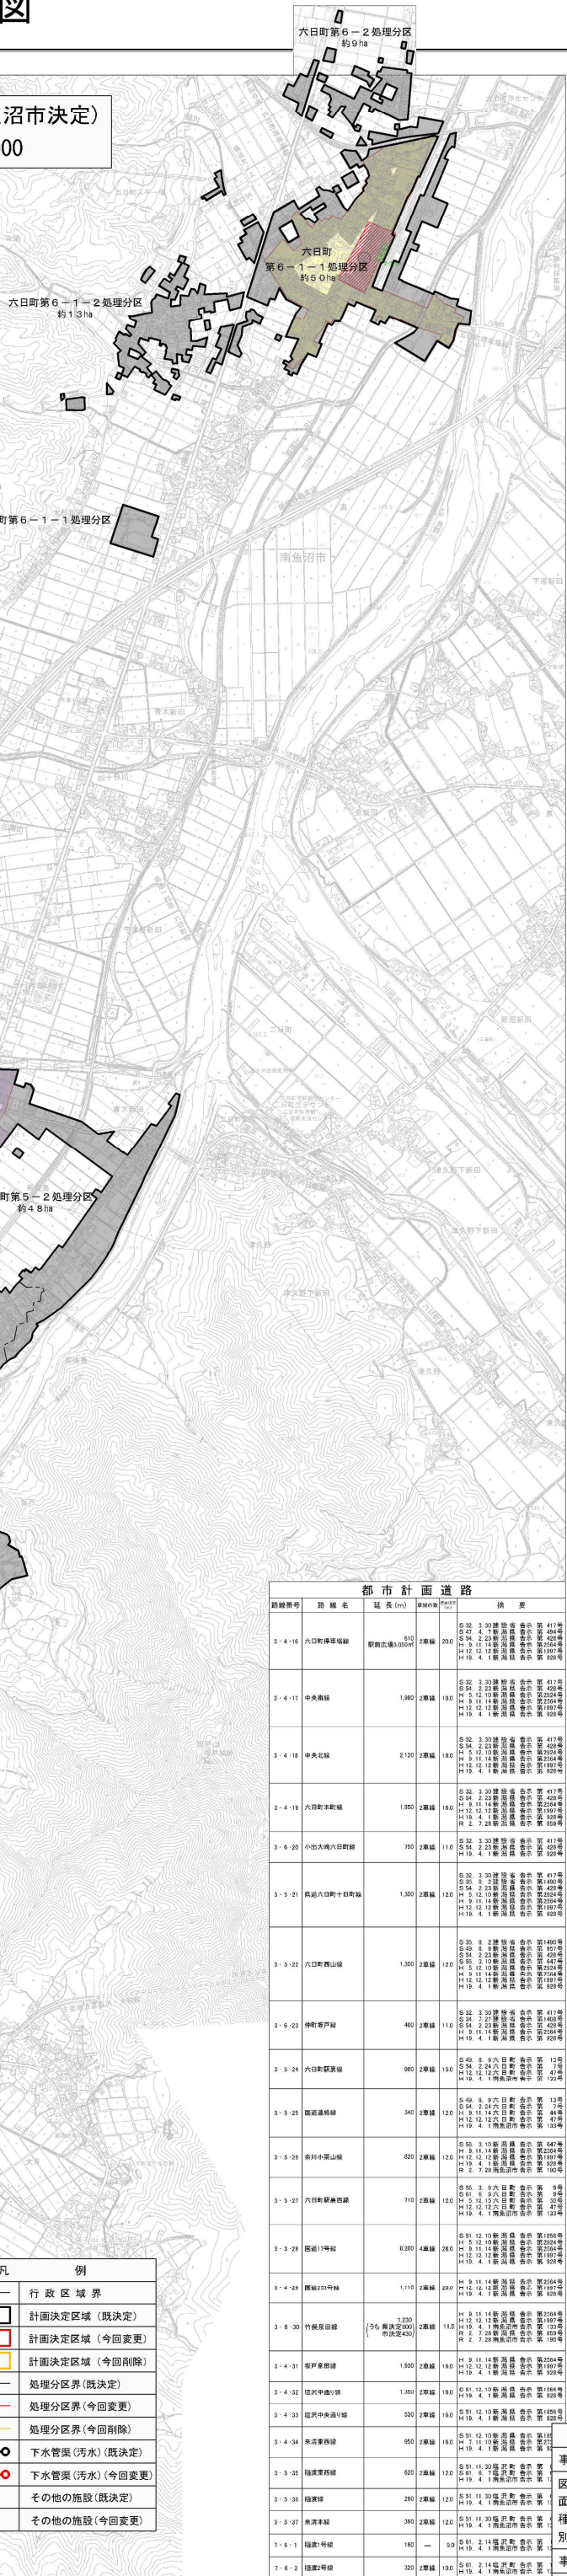

都 市 計 画 道 路				
路線番号	路線名	延長(m)	幅員(m)	備 考
3-4-18	六日町停車場線 駅前通り	615	2車線 20.0	G32 3.10 踏切 市街 区4119 H 3.47 4.7 踏切 市街 区4119 G 3.24 2.23 踏切 市街 区4119 H 3.12 1.2 踏切 市街 区4119 H 12 12 12 踏切 市街 区4119
3-4-17	中央通線	1,980	2車線 18.0	G32 3.10 踏切 市街 区4119 H 3.54 2.23 踏切 市街 区4119 G 3.12 1.2 踏切 市街 区4119 H 12 12 12 踏切 市街 区4119 H 19 4. 1 踏切 市街 区4119
3-4-18	中央北線	2,120	2車線 18.0	G32 3.10 踏切 市街 区4119 H 3.54 2.23 踏切 市街 区4119 G 3.12 1.2 踏切 市街 区4119 H 12 12 12 踏切 市街 区4119 H 19 4. 1 踏切 市街 区4119
3-4-19	六日町本町線	1,850	2車線 18.0	G32 3.10 踏切 市街 区4119 H 3.47 4.7 踏切 市街 区4119 G 3.12 1.2 踏切 市街 区4119 H 12 12 12 踏切 市街 区4119 H 19 4. 1 踏切 市街 区4119
3-4-20	小谷大町六町線	750	2車線 11.0	G32 3.10 踏切 市街 区4119 H 3.54 2.23 踏切 市街 区4119 G 3.12 1.2 踏切 市街 区4119 H 12 12 12 踏切 市街 区4119 H 19 4. 1 踏切 市街 区4119
3-5-21	坂元六日町十日町線	3,000	2車線 12.0	G32 3.10 踏切 市街 区4119 H 3.47 4.7 踏切 市街 区4119 G 3.12 1.2 踏切 市街 区4119 H 12 12 12 踏切 市街 区4119 H 19 4. 1 踏切 市街 区4119
3-5-22	六日町西山線	1,300	2車線 12.0	G35 8. 2 踏切 市街 区4402 G43 8. 2 踏切 市街 区4402 G 3.24 2.23 踏切 市街 区4402 G 3.12 1.2 踏切 市街 区4402 H 12 12 12 踏切 市街 区4402 H 19 4. 1 踏切 市街 区4402
3-6-23	神町駅前線	400	2車線 11.0	G34 2.27 踏切 市街 区4119 H 3.14 1.2 踏切 市街 区4119 H 9 11 14 踏切 市街 区4119 H 12 12 12 踏切 市街 区4119
3-5-24	六日町駅前線	280	2車線 19.0	G35 8. 2 踏切 市街 区4402 H 12 12 12 踏切 市街 区4402 H 19 4. 1 踏切 市街 区4402
3-5-25	富田通線	340	2車線 12.0	G46 8. 2 踏切 市街 区4119 G 3.24 2.23 踏切 市街 区4119 H 12 12 12 踏切 市街 区4119 H 19 4. 1 踏切 市街 区4119
3-5-26	南川小栗山線	830	2車線 12.0	G50 3.10 踏切 市街 区4416 H 9 11 14 踏切 市街 区4416 H 12 12 12 踏切 市街 区4416 H 19 4. 1 踏切 市街 区4416
3-5-27	六日町駅前交差点線	710	2車線 12.0	G50 3.10 踏切 市街 区4416 H 9 11 14 踏切 市街 区4416 H 12 12 12 踏切 市街 区4416 H 19 4. 1 踏切 市街 区4416
3-6-28	富田1号線	8,000	4車線 28.0	G51 12 10 踏切 市街 区4406 G 5.12 10 踏切 市街 区4406 H 12 12 12 踏切 市街 区4406 H 19 4. 1 踏切 市街 区4406
3-6-29	富田23号線	1,910	2車線 20.0	H 9 11 14 踏切 市街 区4119 H 12 12 12 踏切 市街 区4119 H 19 4. 1 踏切 市街 区4119
3-6-30	竹炭炭田線	1,230 (5号炭田線300) 炭田線	2車線 11.0	H 9 11 14 踏切 市街 区4119 H 12 12 12 踏切 市街 区4119 H 19 4. 1 踏切 市街 区4119
3-4-31	新戸原線	830	2車線 19.0	H 9 11 14 踏切 市街 区4119 H 12 12 12 踏切 市街 区4119 H 19 4. 1 踏切 市街 区4119
3-4-32	塩沢中央通線	1,300	2車線 18.0	H 9 11 14 踏切 市街 区4119 H 12 12 12 踏切 市街 区4119 H 19 4. 1 踏切 市街 区4119
3-4-33	塩沢中央通1号線	330	2車線 16.0	H 9 11 14 踏切 市街 区4119 H 12 12 12 踏切 市街 区4119 H 19 4. 1 踏切 市街 区4119

凡	例
-----	行 政 区 域 界
	計画決定区域（既決定）
	計画決定区域（今回変更）
	計画決定区域（今回削除）
-----	処理分区分界（既決定）
-----	処理分区分界（今回変更）
-----	処理分区分界（今回削除）
	下水管渠（汚水）（既決定）
	下水管渠（汚水）（今回変更）
	その他の施設（既決定）
	その他の施設（今回変更）

記号

	道	A 75	主要道路
	鉄道の線路	B 100	主要幹線
	駅	B 400	主要駅
	バス停留所	B 1000	主要バス停留所
	学校	B 100	主要学校
	病院	B 100	主要病院
	警察署	B 100	主要警察署
	消防署	B 100	主要消防署
	郵便局	B 100	主要郵便局
	庁舎	B 100	主要庁舎
	公園	B 100	主要公園
	運動場	B 100	主要運動場
	スタジアム	B 100	主要スタジアム
	アリーナ	B 100	主要アリーナ
	劇場	B 100	主要劇場
	コンサートホール	B 100	主要コンサートホール
	博物館	B 100	主要博物館
	図書館	B 100	主要図書館
	大学	B 100	主要大学
	専門学校	B 100	主要専門学校
	高等学校	B 100	主要高等学校
	中学校	B 100	主要中学校
	小学校	B 100	主要小学校
	幼稚園	B 100	主要幼稚園
	保育園	B 100	主要保育園
	児童館	B 100	主要児童館
	青年センター	B 100	主要青年センター
	公民館	B 100	主要公民館
	高齢者センター	B 100	主要高齢者センター
	介護施設	B 100	主要介護施設
	病院	B 100	主要病院
	診療所	B 100	主要診療所
	薬局	B 100	主要薬局
	歯科診療所	B 100	主要歯科診療所
	眼鏡屋	B 100	主要眼鏡屋
	美容院	B 100	主要美容院
	エステ	B 100	主要エステ
	スパ	B 100	主要スパ
	温泉	B 100	主要温泉
	温泉	B 100	主要温泉
	温泉	B 100	主要温泉
	旅館	B 100	主要旅館
	ホテル	B 100	主要ホテル
	民宿	B 100	主要民宿
	ゲストハウス	B 100	主要ゲストハウス
	カフェ	B 100	主要カフェ
	バー	B 100	主要バー
	レストラン	B 100	主要レストラン
	カフェ	B 100	主要カフェ
	バー	B 100	主要バー
	レストラン	B 100	主要レストラン
	カフェ	B 100	主要カフェ
	バー		

令和 7 年 度			
事業名		南魚沼都市計画下水道 南魚沼市公共下水道	
図 面 種 別	総 括 図 (汚 水)	図面番号	2 3
		縮尺	1:10,000
事業主		新潟県南魚沼市	
設計者		中日本建設コンサルタント株式会社	

NO.3(1:10,000)

