


NO.2(1:10,000)

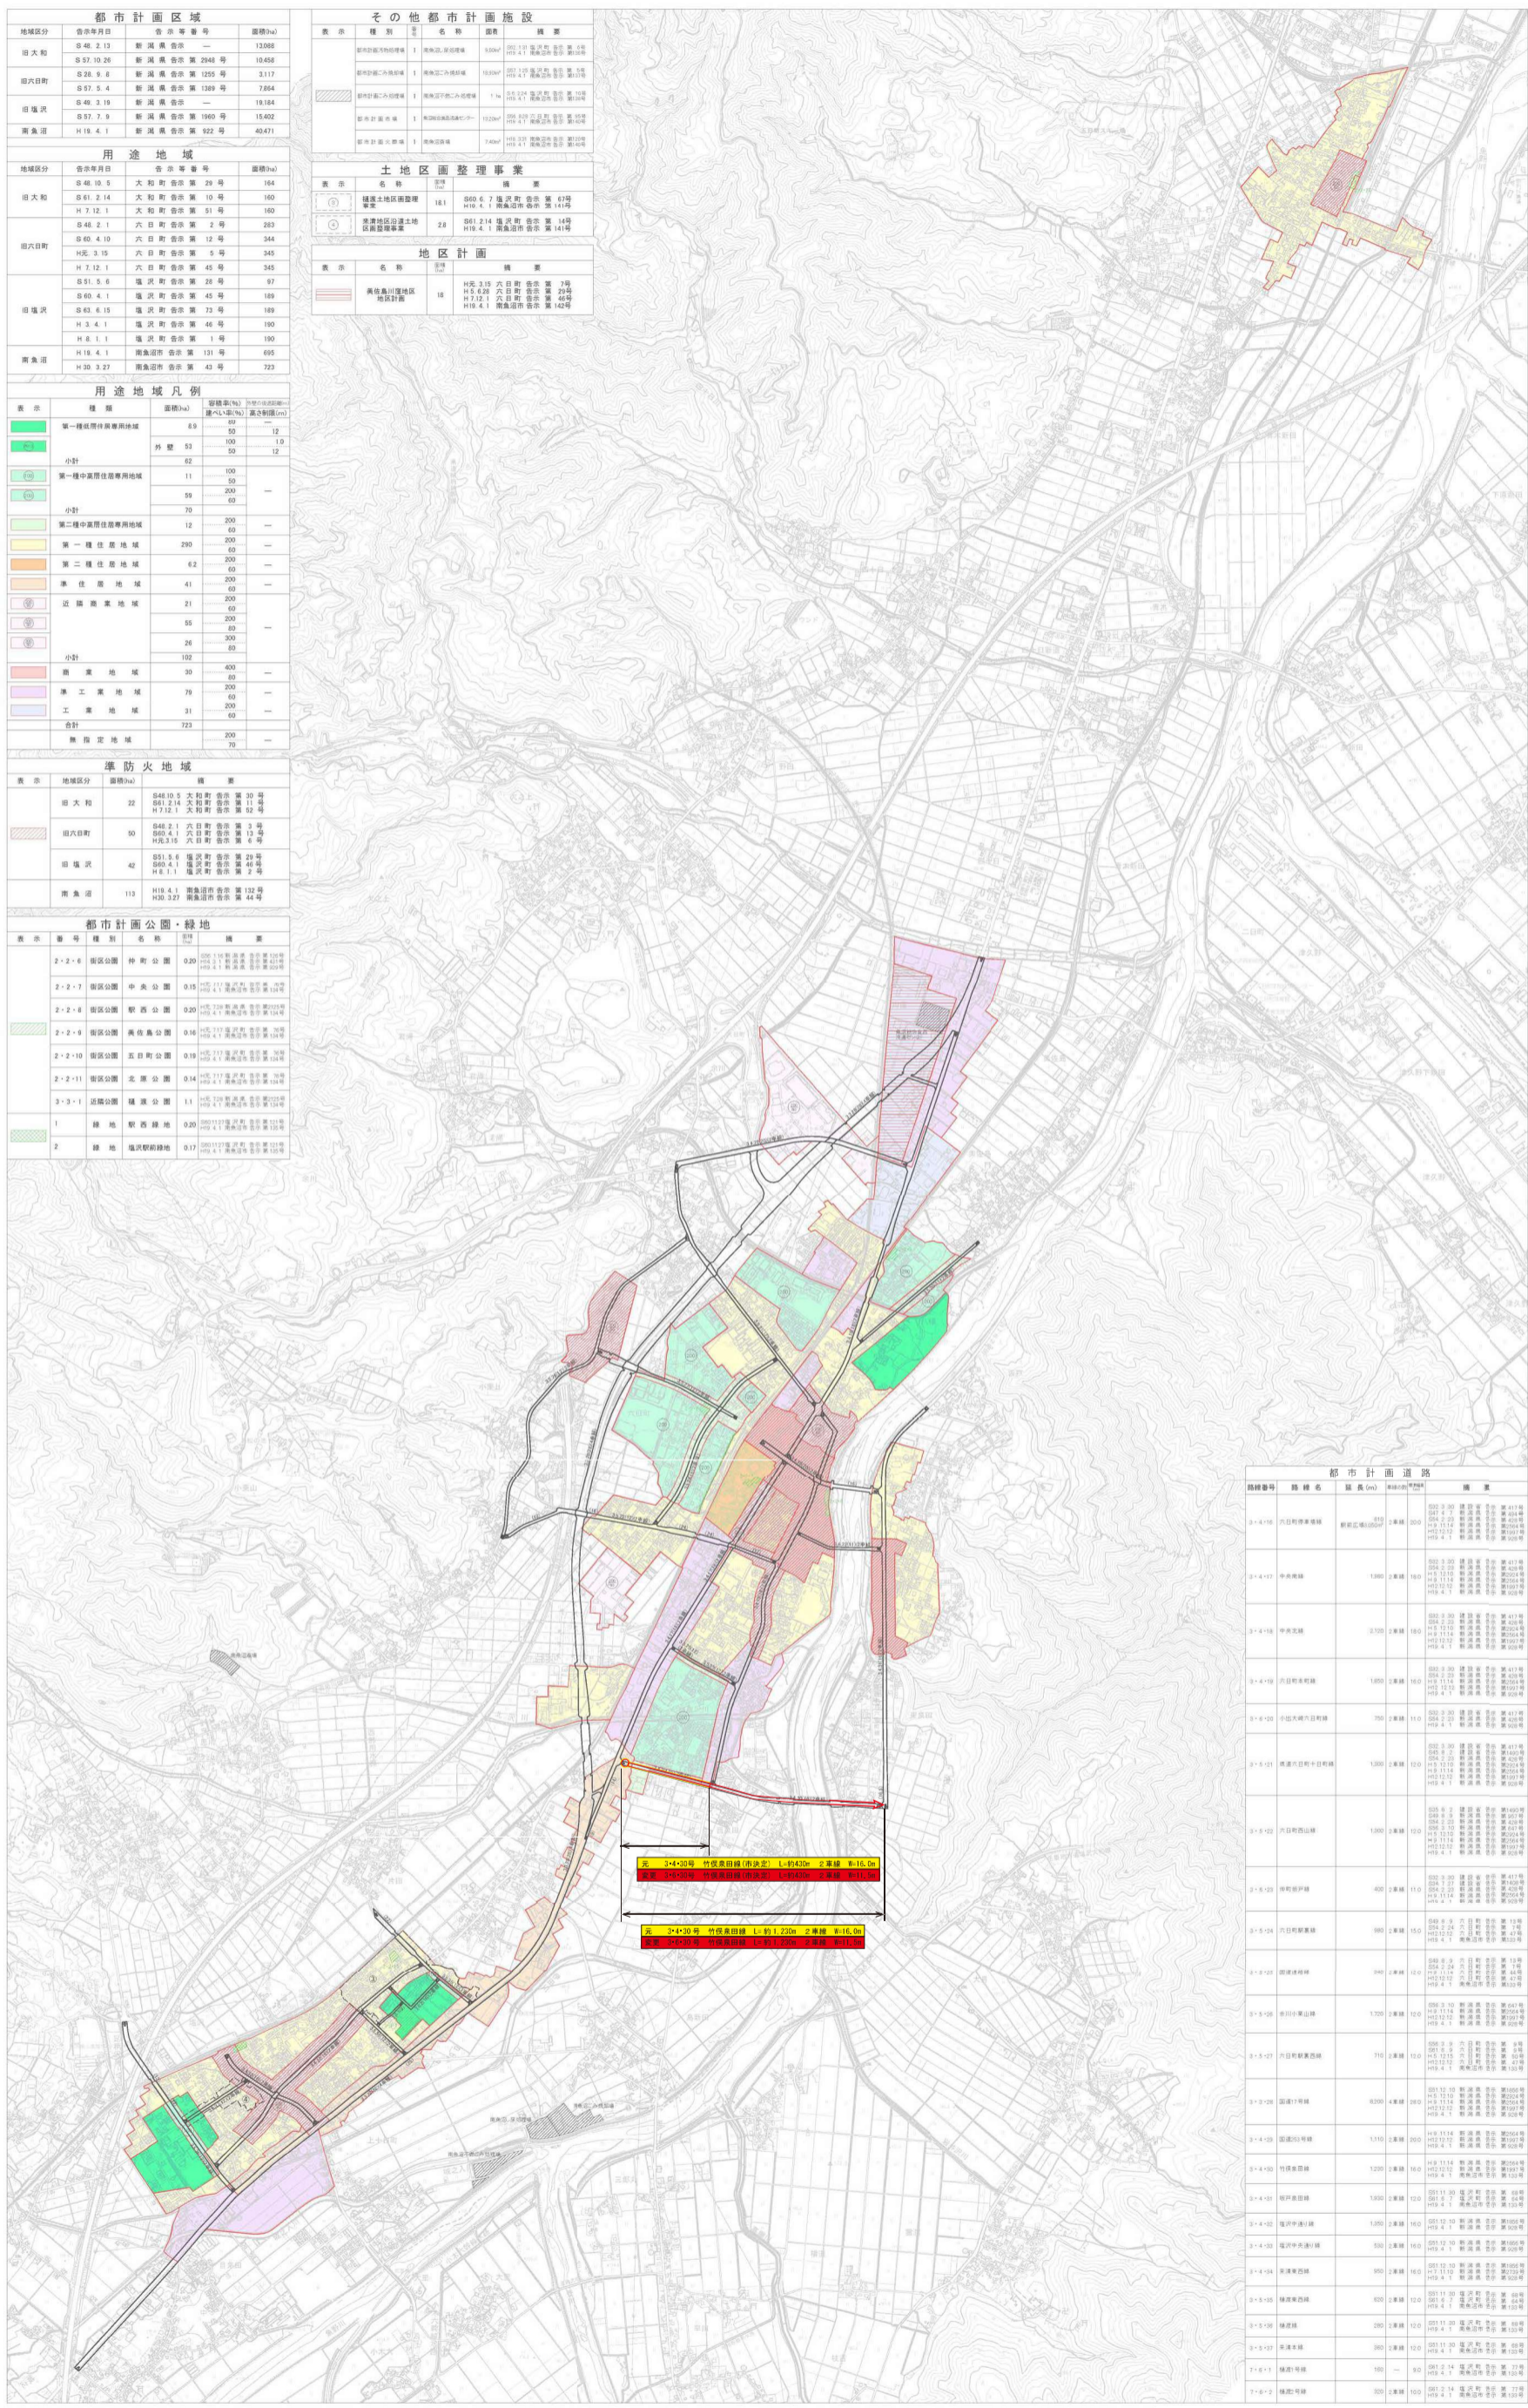

地域区分	告示年月日	告示番号	面積(ha)
田代	S48.10.5	大和町告示第29号	164
	S61.2.14	大和町告示第10号	160
	H7.12.1	大和町告示第51号	160
六日町	S48.2.1	六日町告示第2号	283
	S60.4.19	六日町告示第12号	244
	H8.3.15	六日町告示第5号	245
	H7.12.1	六日町告示第45号	245
	S51.3.6	塩沢町告示第28号	87
	S60.4.1	塩沢町告示第45号	189
	S63.6.15	塩沢町告示第72号	189
	H3.4.1	塩沢町告示第46号	190
	H8.1.1	塩沢町告示第1号	190
南魚沼	H18.4.1	南魚沼市告示第131号	695
	H30.3.27	南魚沼市告示第43号	723

表示	種別	名称	面積	備考
■	都市計画道路	都市計画道路	3,000	2004.4.1 南魚沼市告示第131号
■	都市計画道路	都市計画道路	10,000	2002.12.27 南魚沼市告示第131号
■	都市計画道路	都市計画道路	1.5	2002.12.27 南魚沼市告示第131号
■	都市計画道路	都市計画道路	10,000	2002.12.27 南魚沼市告示第131号
■	都市計画道路	都市計画道路	10,000	2002.12.27 南魚沼市告示第131号

表示	名称	種別	面積	備考
■	鎌倉土地地区画整理事業	18.1	S60.6.7 塩沢町告示第47号 H19.4.1 南魚沼市告示第141号	
■	津波地区画整理事業	2.8	S61.2.14 大和町告示第14号 H19.4.1 南魚沼市告示第141号	

表示	名称	種別	面積	備考
■	南魚沼市地区計画	18	H20.3.15 六日町告示第3号 H5.6.28 六日町告示第29号 H17.12.1 六日町告示第45号 H19.4.1 南魚沼市告示第142号	

表示	種別	容積率(%)	高さ制限(m)
■	第一種低層住居専用地域	8.9	8.0
■	第一種中高層住居専用地域	11	50
■	第二種中高層住居専用地域	12	200
■	第一種住居地域	29.0	200
■	第二種住居地域	6.2	200
■	準住居地域	41	60
■	近隣商業地域	21	200
■	商業地域	55	200
■	工業地域	79	200
■	工業専用地域	31	200
■	雑種地域	72.3	60
■	無指定地域	200	—

表示	地域区分	面積(ha)	備考
■	田代	32	S48.10.5 大和町告示第30号 S61.2.14 大和町告示第11号 H7.12.1 大和町告示第52号
■	六日町	30	S48.2.1 六日町告示第3号 S60.4.1 六日町告示第13号 H8.3.15 六日町告示第6号
■	塩沢	42	S51.3.6 塩沢町告示第29号 S60.4.1 塩沢町告示第46号 H6.1.1 塩沢町告示第2号
■	南魚沼	113	H19.4.1 南魚沼市告示第132号 H30.3.27 南魚沼市告示第44号

表示	番号	種別	名称	面積	備考
■	2-2-6	街区公園	神町公園	0.20	2002.12.27 南魚沼市告示第131号
■	2-2-7	街区公園	中央公園	0.15	2002.12.27 南魚沼市告示第131号
■	2-2-8	街区公園	駅前公園	0.20	2002.12.27 南魚沼市告示第131号
■	2-2-9	街区公園	興作島公園	0.16	2002.12.27 南魚沼市告示第131号
■	2-2-10	街区公園	五目町公園	0.18	2002.12.27 南魚沼市告示第131号
■	2-2-11	街区公園	北条公園	0.14	2002.12.27 南魚沼市告示第131号
■	2-3-1	近隣公園	緑地公園	1.1	2002.12.27 南魚沼市告示第131号
■	1	緑地	駅前緑地	0.20	2002.12.27 南魚沼市告示第131号
■	2	緑地	塩沢駅前緑地	0.17	2002.12.27 南魚沼市告示第131号

路線番号	路線名	延長(m)	種別	備考
3-4-16	六日町駅前線	2,000	2車線	2002.12.27 南魚沼市告示第131号 2004.4.1 南魚沼市告示第141号 2004.4.1 南魚沼市告示第141号
3-4-17	中央線	1,800	2車線	2002.12.27 南魚沼市告示第131号 2004.4.1 南魚沼市告示第141号 2004.4.1 南魚沼市告示第141号
3-4-18	中央支線	3,100	2車線	2002.12.27 南魚沼市告示第131号 2004.4.1 南魚沼市告示第141号 2004.4.1 南魚沼市告示第141号
3-4-19	六日町駅前線	1,800	2車線	2002.12.27 南魚沼市告示第131号 2004.4.1 南魚沼市告示第141号 2004.4.1 南魚沼市告示第141号
3-4-20	六日町駅前線	700	2車線	2002.12.27 南魚沼市告示第131号 2004.4.1 南魚沼市告示第141号
3-4-21	南魚沼駅前線	1,300	2車線	2002.12.27 南魚沼市告示第131号 2004.4.1 南魚沼市告示第141号 2004.4.1 南魚沼市告示第141号
3-4-22	六日町駅前線	1,300	2車線	2002.12.27 南魚沼市告示第131号 2004.4.1 南魚沼市告示第141号 2004.4.1 南魚沼市告示第141号
3-4-23	駅前線	400	2車線	2002.12.27 南魚沼市告示第131号 2004.4.1 南魚沼市告示第141号 2004.4.1 南魚沼市告示第141号
3-4-24	六日町駅前線	900	2車線	2002.12.27 南魚沼市告示第131号 2004.4.1 南魚沼市告示第141号 2004.4.1 南魚沼市告示第141号
3-4-35	駅前線	600	2車線	2002.12.27 南魚沼市告示第131号 2004.4.1 南魚沼市告示第141号 2004.4.1 南魚沼市告示第141号
3-4-36	駅前線	280	2車線	2002.12.27 南魚沼市告示第131号 2004.4.1 南魚沼市告示第141号 2004.4.1 南魚沼市告示第141号
3-4-37	駅前線	280	2車線	2002.12.27 南魚沼市告示第131号 2004.4.1 南魚沼市告示第141号 2004.4.1 南魚沼市告示第141号
7-4-1	駅前線	160	—	2002.12.27 南魚沼市告示第131号 2004.4.1 南魚沼市告示第141号 2004.4.1 南魚沼市告示第141号
7-4-2	駅前線	330	2車線	2002.12.27 南魚沼市告示第131号 2004.4.1 南魚沼市告示第141号 2004.4.1 南魚沼市告示第141号

株式会社ナカノアイシステム開発

南魚沼市