


※朱色の部分は更新・新設の箇所

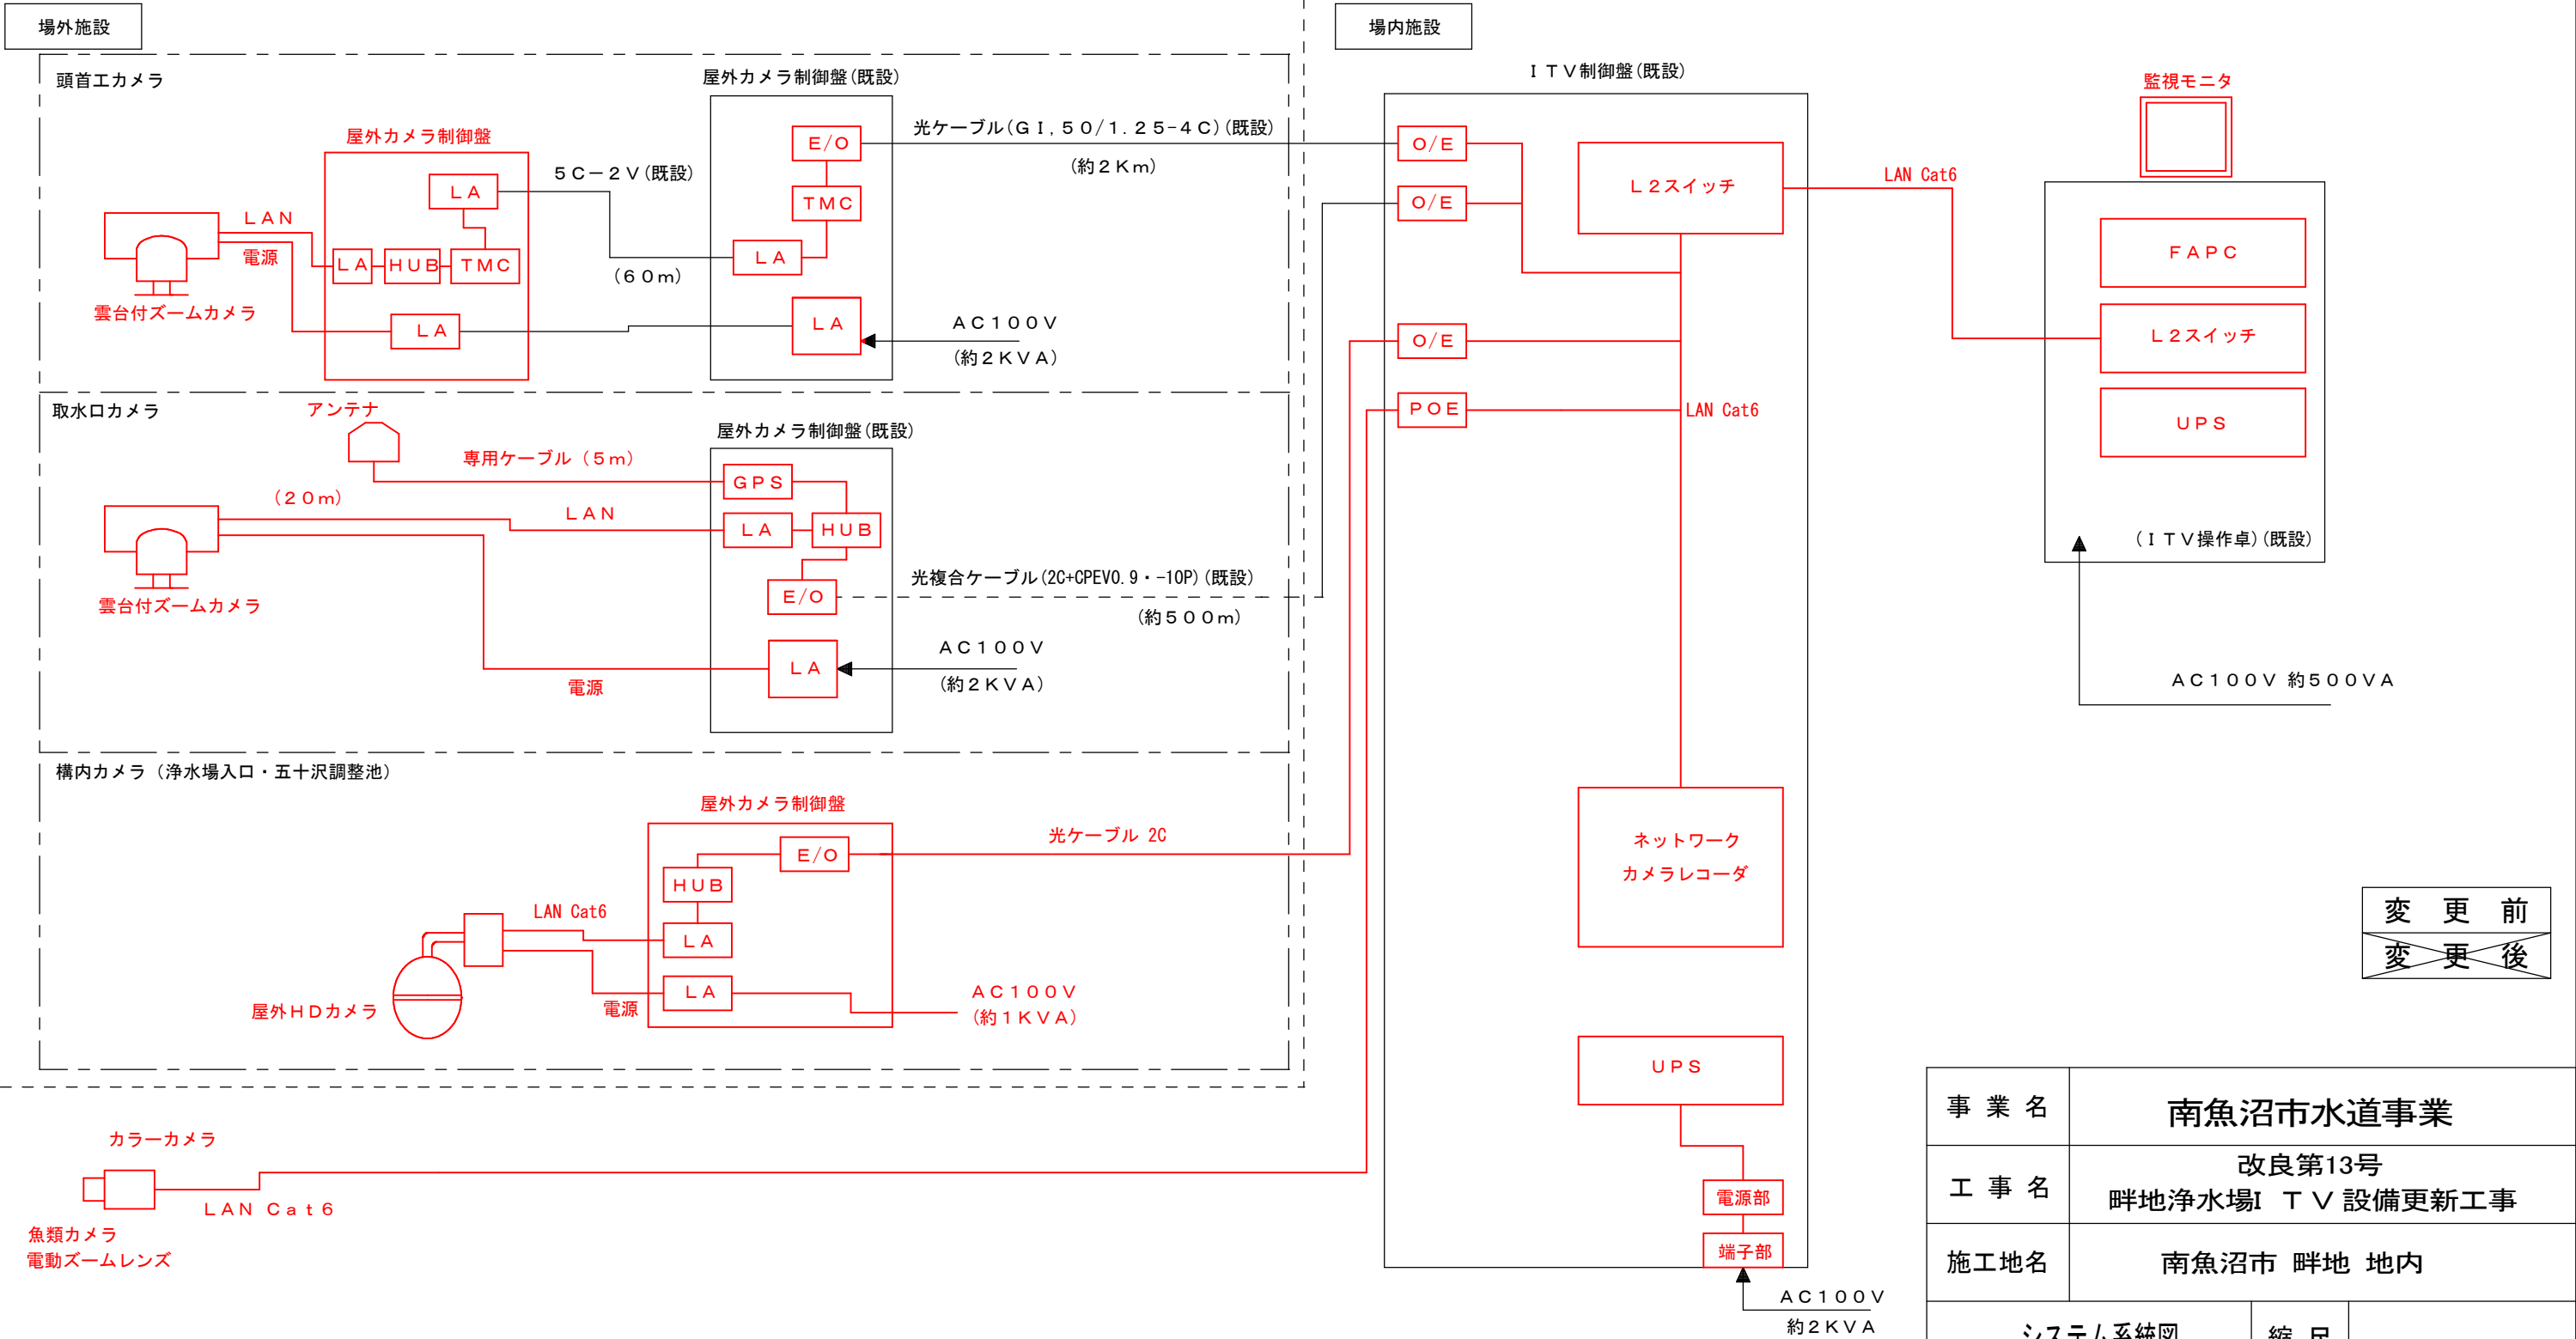

変更前
変更後

事業名	南魚沼市水道事業				
工事名	改良第13号 畔地浄水場I T V 設備更新工事				
施工地名	南魚沼市 畔地 地内				
システム系統図			縮尺		
図面番号	第 1 号	工期	着手日	令和	年 月 日
			竣工日	令和	年 月 日
発注者				監督員	
請負者				(配管)	