


南魚沼市 システム系統図(1/3) (場内)

No Scale

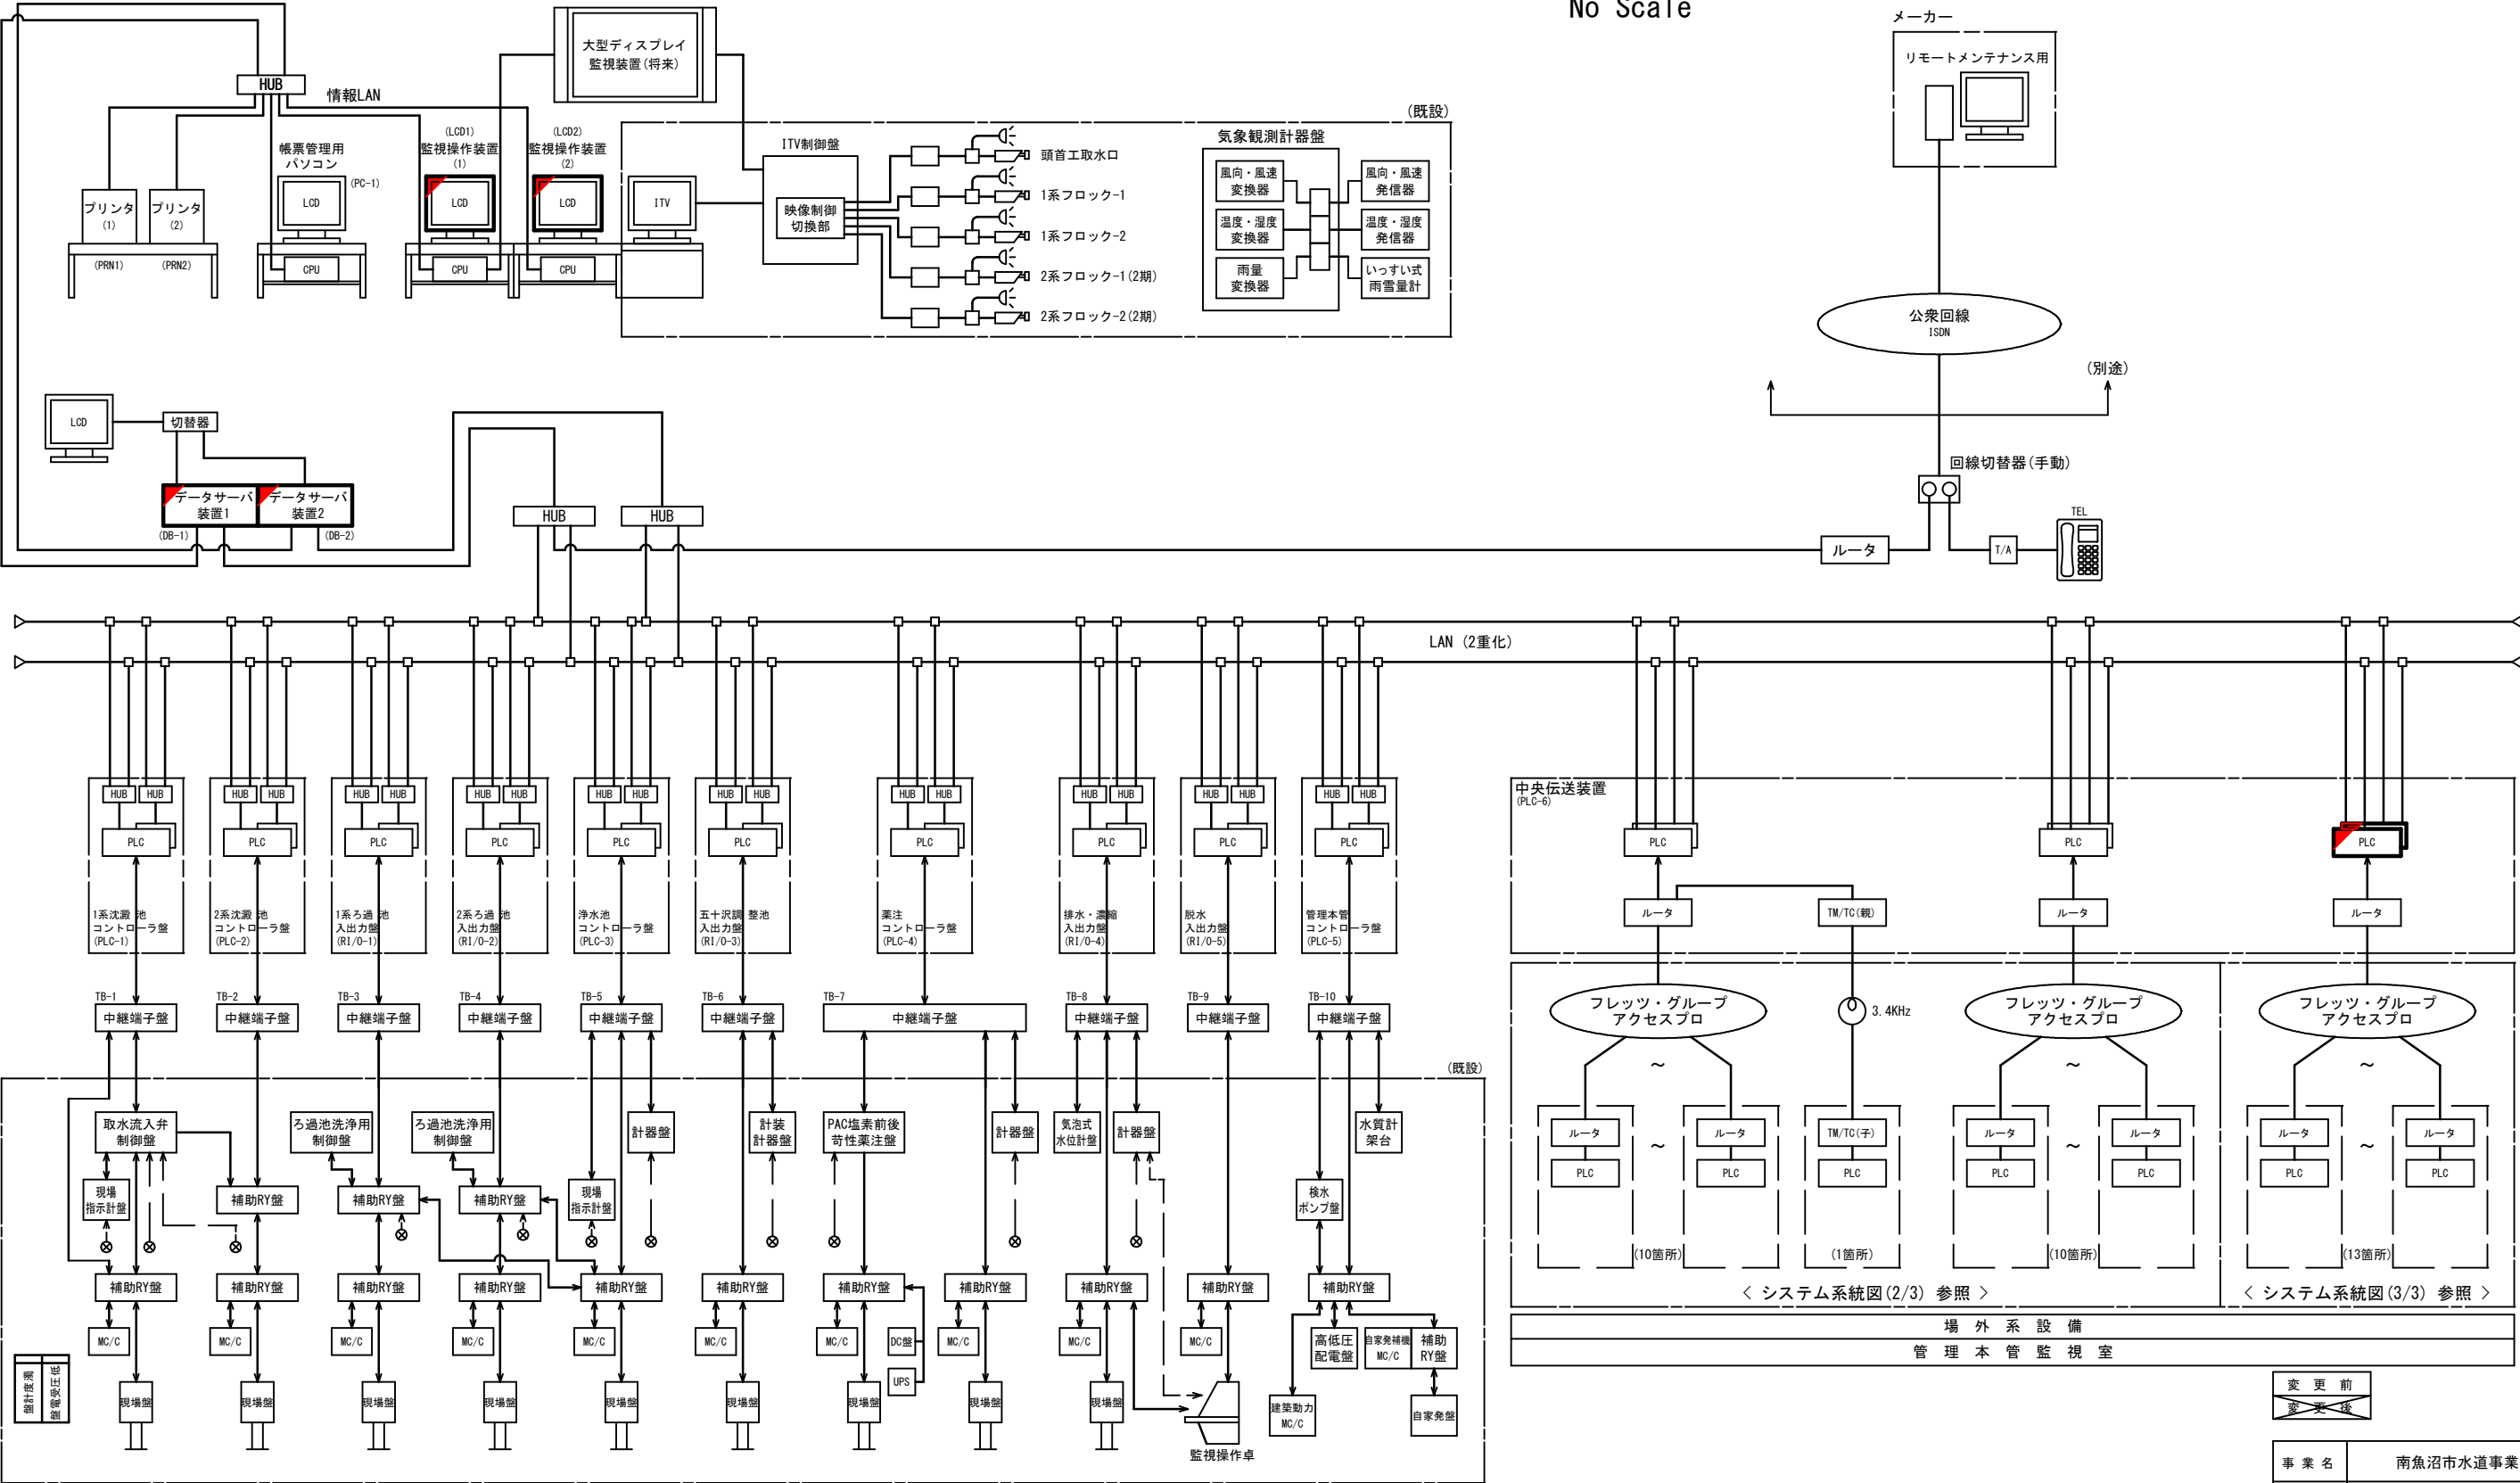

設備	着水井・1系沈澱池	2系沈澱池	1系急速ろ過池	2系急速ろ過池	浄水池	五十沢調整池	薬品注入	塩素注入	排水池・濃縮槽	脱水機	受変電・建築付帯水質計測
場所	着水沈澱池(1)電気室	沈澱池(2)電気室	急速ろ過池(1)電気室	急速ろ過池(2)電気室	浄水池電気室	五十沢調整池電気室	薬注電気室		排水池濃縮槽電気室	脱水機電気室	管理本管電気室

注記

- は今回を示す。
- は機能増設を示す。

変更前	変更後
事業名	南魚沼市水道事業
工事名	清水配水池 浄水設備 工事
施工地名	南魚沼市 清水 地内
システム系統図(1/3) (場内)	縮尺 No Scale
図面番号	第 1 号
工期	着手日 令和 年 月 日 竣工日 令和 年 月 日
発注者	監督員
請負者	(配管)