


屋 外

清水配水池 システム構成図

No Scale

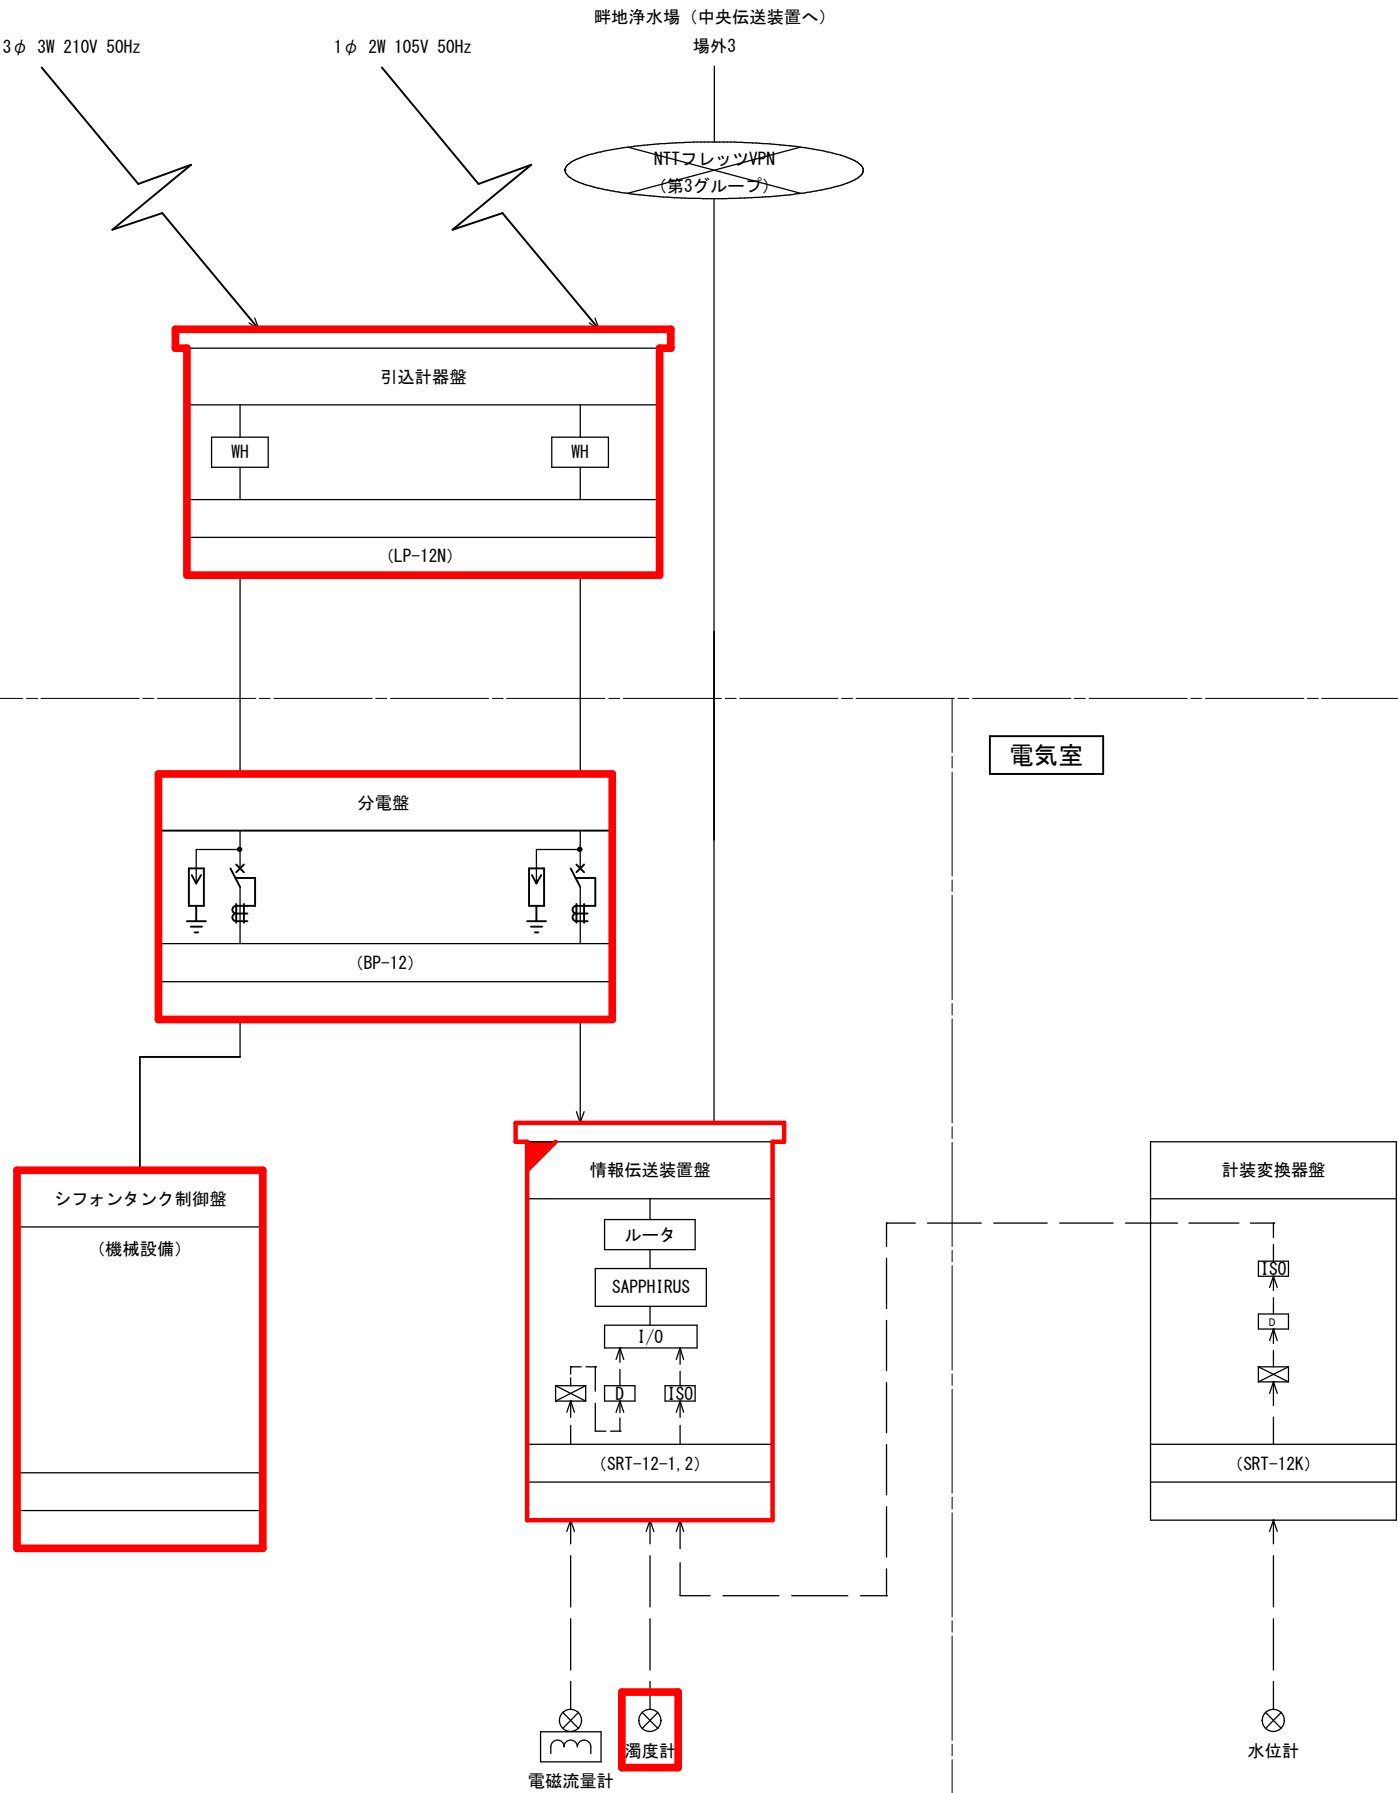



配管室

電気室

変 更 前
変 更 後

事業名	南魚沼市水道事業				
工事名	清水配水池 浄水設備 工事				
施工地名	南魚沼市 清水 地内				
清水配水池 システム構成図			縮 尺	No Scale	
図面番号	第 4 号	工期	着手日	令和	年 月 日
			竣工日	令和	年 月 日
発注者			監督員		
請負者			(配管)		

凡 例

-  : 今回を示す
-  : 機能増設を示す