
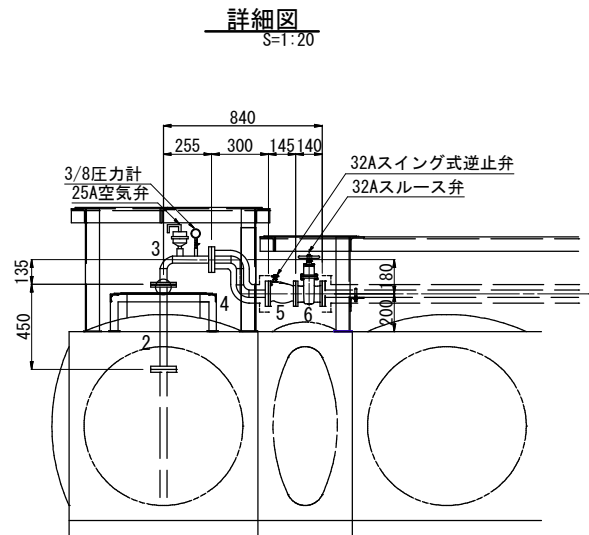
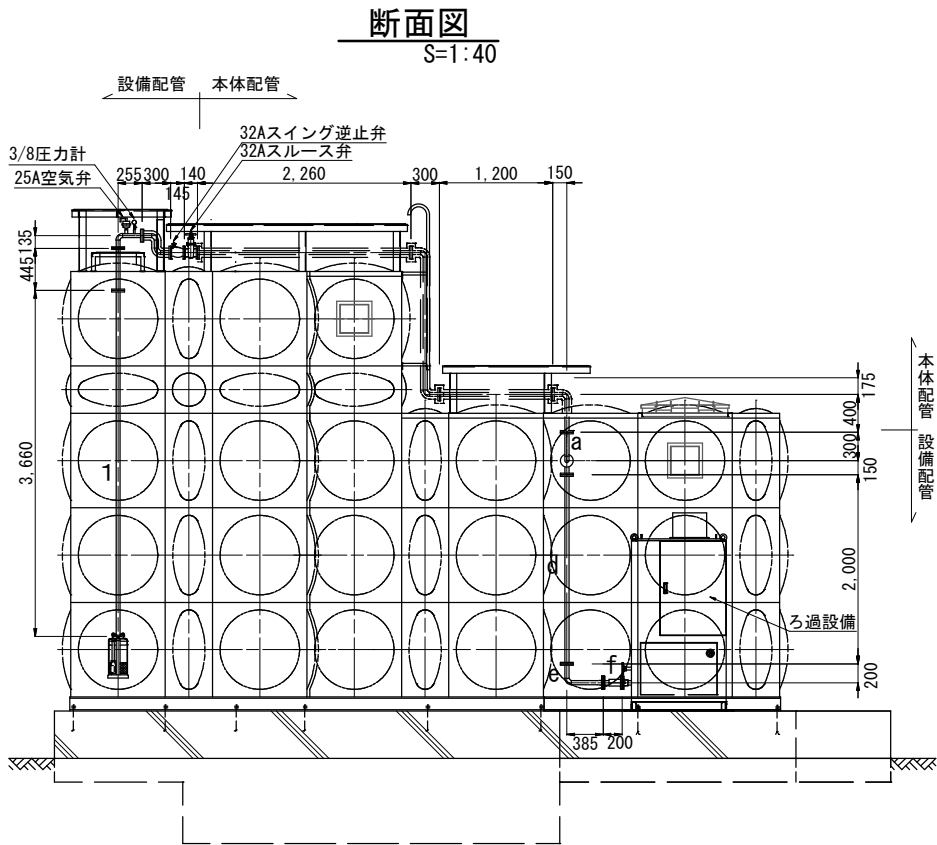


逆洗ポンプ配管詳細図
図示

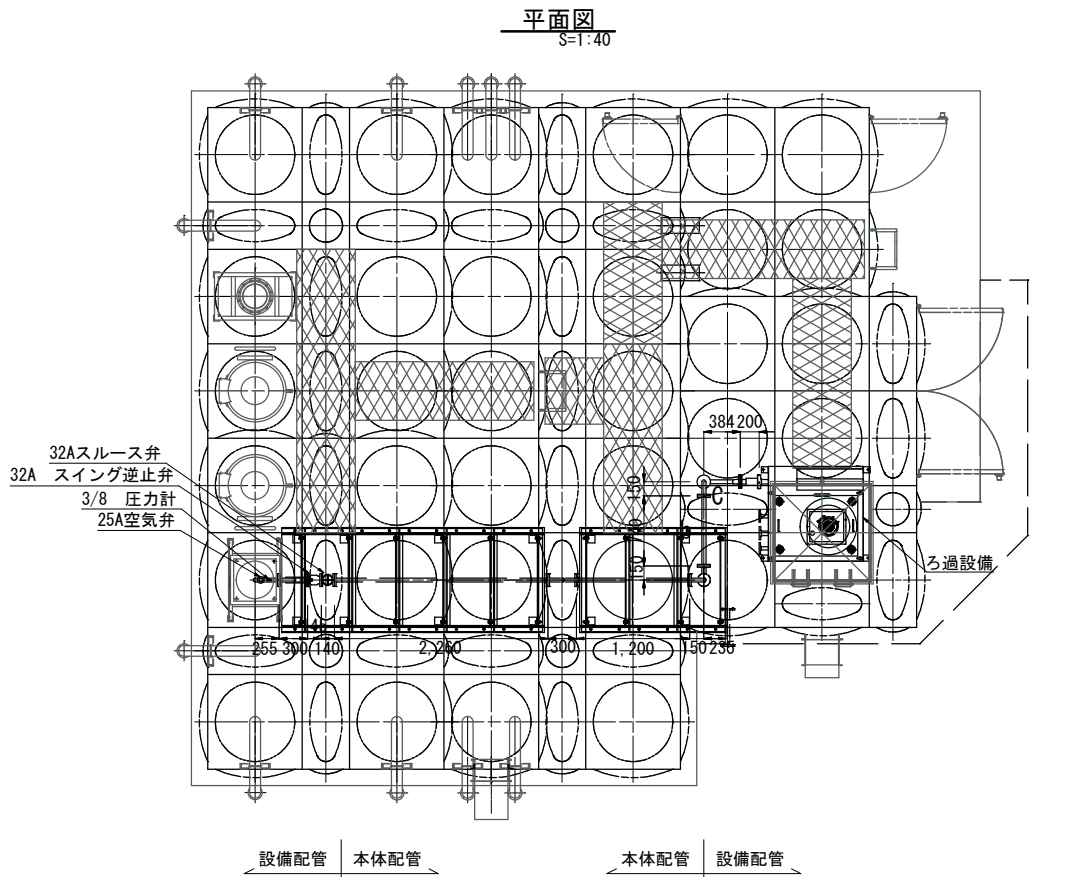

【逆洗管(ポンプ廻り配管)】

配管仕様：Sch20

番号	名 称	口径	形状	材質	フランジ規格	数量	備考
1	1F1ネジ短管	32A	3660L	SUS304	JIS10K	1	
2	2F短管	32A	445L	SUS304	JIS10K	1	本体配管
3	2F曲管 10mm 25mmソケット付	32A	135L×90°×255L	SUS304	JIS10K	1	
4	2FS字管	32A	150L×90°×180L×90°×150L	SUS304	JIS10K	1	
5	スイング式逆止弁	32A	145L	ナイロンコート	JIS10K	1	ポンプ付属品
6	スルース弁	32A	140L	ナイロンコート	JIS10K	1	ポンプ付属品
	小型空気弁	25A			ネジ込み	1	
	圧力計 コック共	3/8ネジ			ネジ込み	1	
	フランジ接合材	32A	ボルトナット 全面パッキン	SUS304	JIS10K	6	

【逆洗管(ろ過設備室内配管)】

配管仕様：Sch20

番号	名 称	口径	形状	材質	フランジ規格	数量	備考
a	2F曲管	32A	300L×90°×150L	SUS304	JIS10K	1	
b	2F短管	32A	740L	SUS304	JIS10K	1	
c	2F曲管	32A	150L×90°×150L	SUS304	JIS10K	1	
d	2F短管	32A	2000L	SUS304	JIS10K	1	
e	2F片落曲管	32A×40A	200L×90°×384L	SUS304	JIS10K	1	
f	スライドジョイント	40A	200L	SUS304	JIS10K	1	
	フランジ接合材	32A	ボルトナット 全面パッキン	SUS304	JIS10K	5	
	フランジ接合材	40A	ボルトナット 全面パッキン	SUS304	JIS10K	2	

変更前
変更後

事業名	南魚沼市水道事業			
工事名	清水配水池 浄水設備 工事			
施工地名	南魚沼市 清水 地内			
逆洗ポンプ配管詳細図		縮尺	図示	
図面番号 第 16 号	工期	着手日	令和 年 月 日	
		竣工日	令和 年 月 日	
発注者			監督員	
請負者			(配管)	