


ろ過機フローシート
No Scale

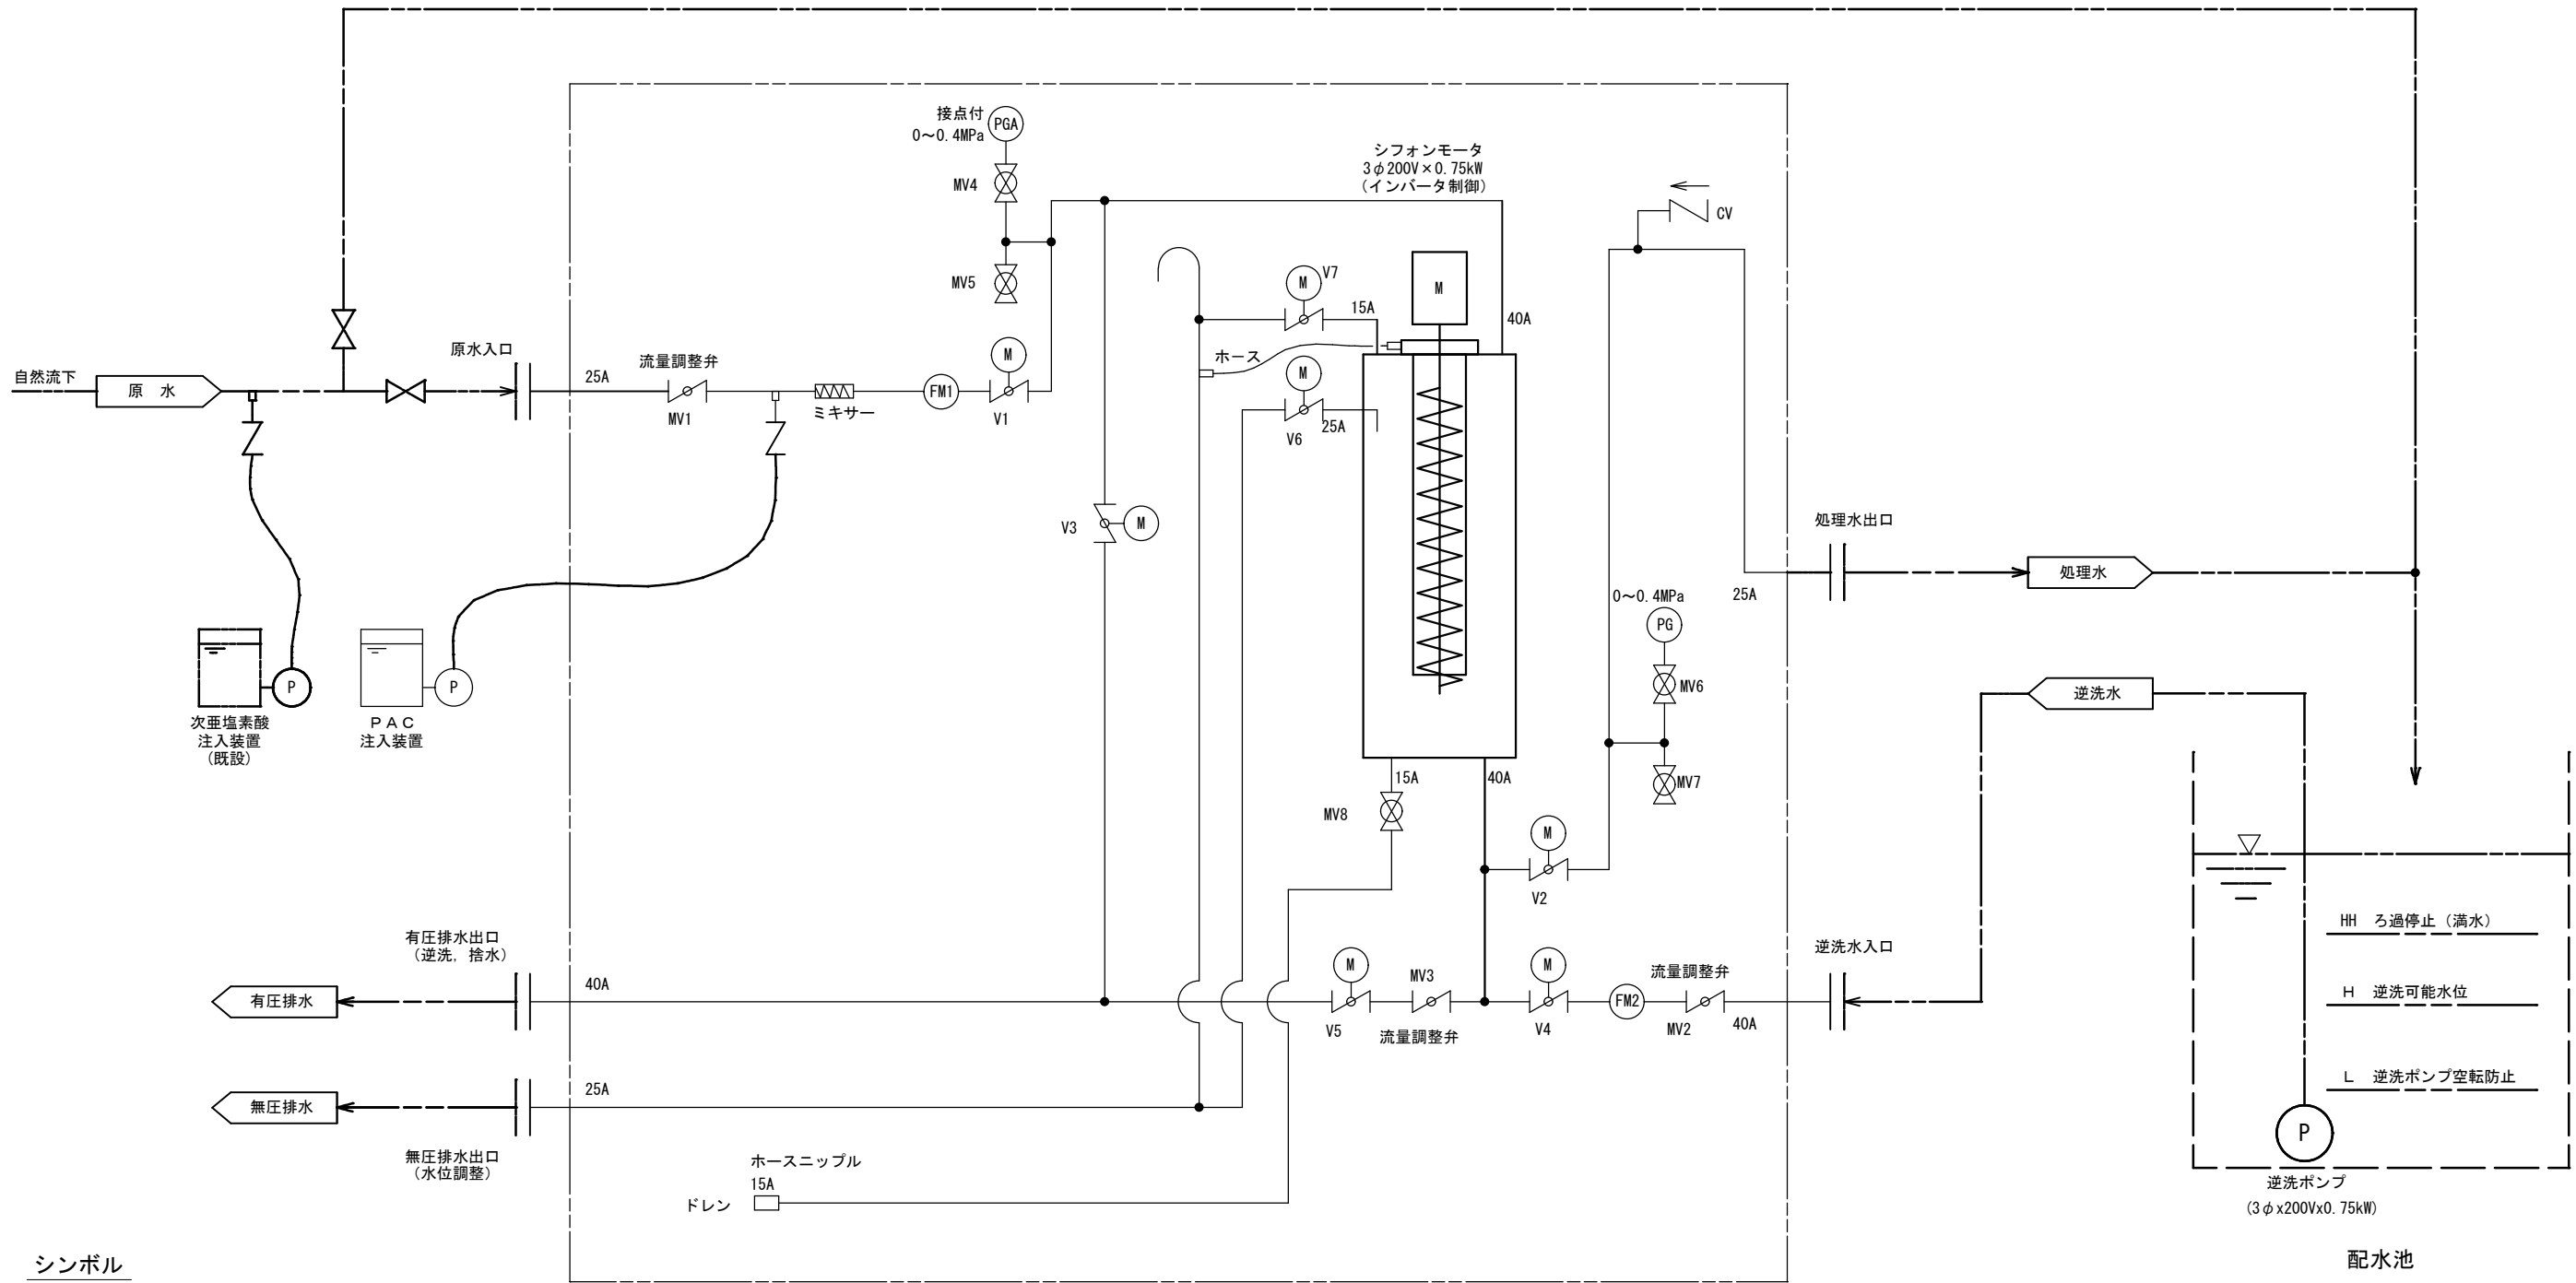

シンボル

	ボール弁
	バタフライ弁
	電動バタフライ弁
	逆止弁
	流量計
	圧力計
	接点付圧力計

配水池

変更前
変更後

事業名	南魚沼市水道事業				
工事名	清水配水池 浄水設備 工事				
施工地名	南魚沼市 清水 地内				
ろ過機フローシート		縮尺	No Scale		
図面番号	第 11 号	工期	着手日	令和 年 月 日	
			竣工日	令和 年 月 日	
発注者			監督員		
請負者			(配管)		