


$$\overline{S} = 1:20$$

A-A矢視

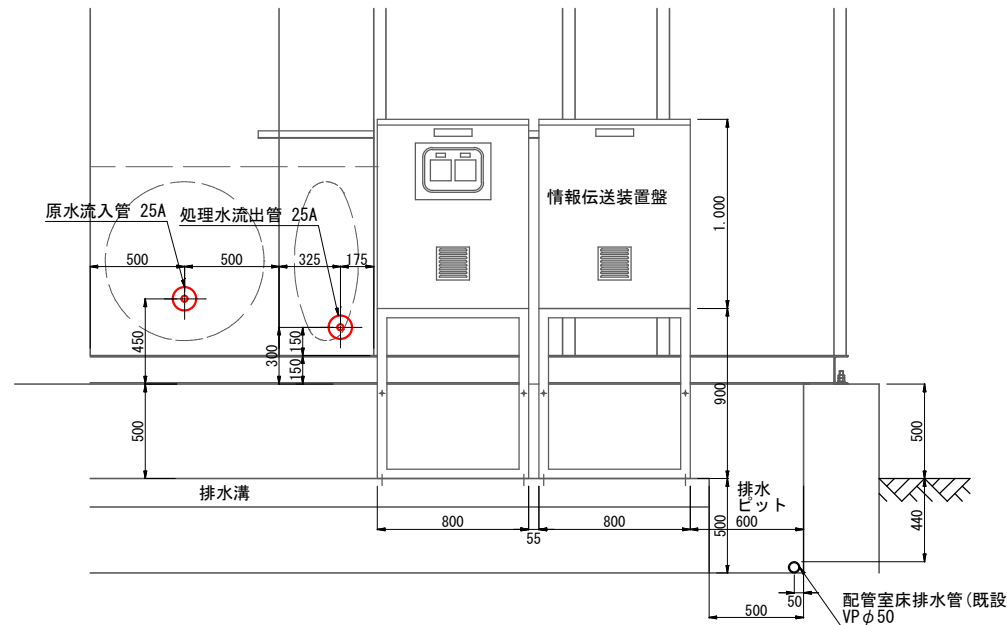

ろ過設備

情報伝送装置盤

原水流入管 25A

処理水流出管 25A

流入管 50A

原水流入管 25A

Dimensions: 398, 150, 70, 211, 221, 23, 450, 200, 70, 344, 200, 130, 330, 900, 120, 180, 100, 27, 28, 24, 26, 25, 150, 120, 580, 70, 165, 180, 75, 650, 70, 760, 150, 350, 200, 1.090, 590, 815, 850, 150.

[illegible][illegible]

ろ過設備

情報伝送装置盤

浄水濁度計

流入管50A→

無圧排水管 25A

逆洗排水管 40A

配管室床排水管(既設) VP φ50

変  
更  
事  
工  
施  
工

变更前
<del>变更后</del>

事業名	南魚沼市水道事業				
工事名	清水配水池 浄水設備 工事				
施工地名	南魚沼市 清水 地内				
配管断面図			縮尺	1:20	
図面番号	工期	着手日	令和	年	月 日
第 14 号		竣工日	令和	年	月 日
発注者			監 督 員		
請負者			(配 管)		