


ろ過機外形図(参考図)




S = 1:10

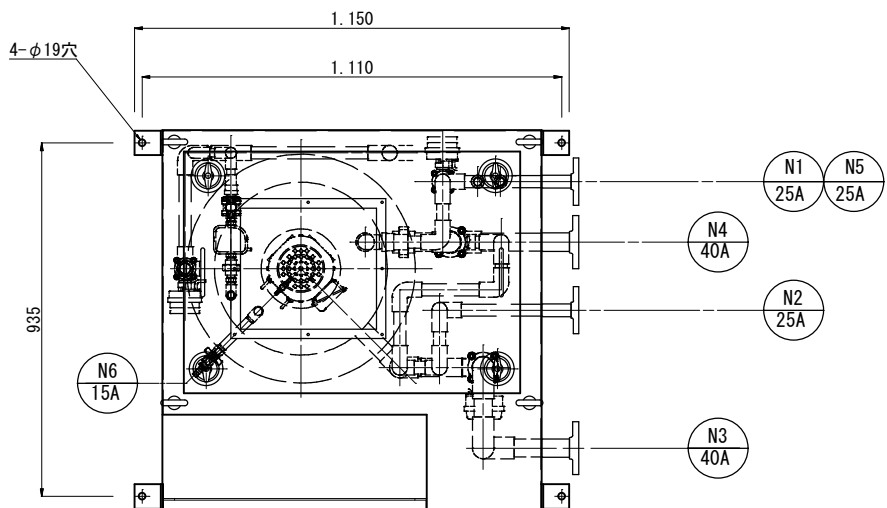

ノズルリスト		
番号	名称	仕様
N1	原水入口	25A JIS10K, FF
N2	処理水出口	25A JIS10K, FF
N3	逆洗入口	40A JIS10K, FF
N4	排水出口	40A JIS10K, FF
N5	水位調整出口	25A JIS10K, FF
N6	ドレン	15A ホースロ

ろ 過 機 仕 様	
形式	MST-450
ろ材/ろ過面積	アンツサイド0.031 m ³ /0.158m ² 砂 0.094 m ³
処理水量 (LV=10 m/h)	1.58 m ³ /h
	36.6m ³ /day (23h)
逆洗水量 (LV=36~42 m/h)	5.68~6.63m ³ /h
カートリッジ (減速機)	0.75KW×4P
質量 (空吊り上げ時)	900 kg
(運転時)	1500 kg

※質量について
空吊り上げ時 : ろ材、水などは含まない
運転時 : ろ過タンクにろ材、水を加えた質量

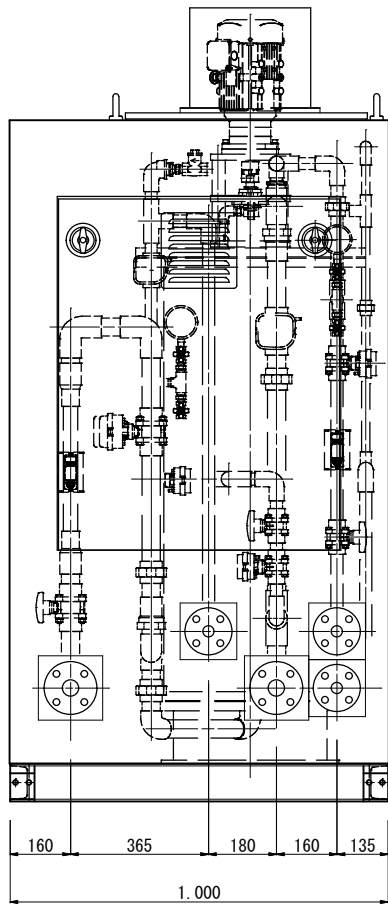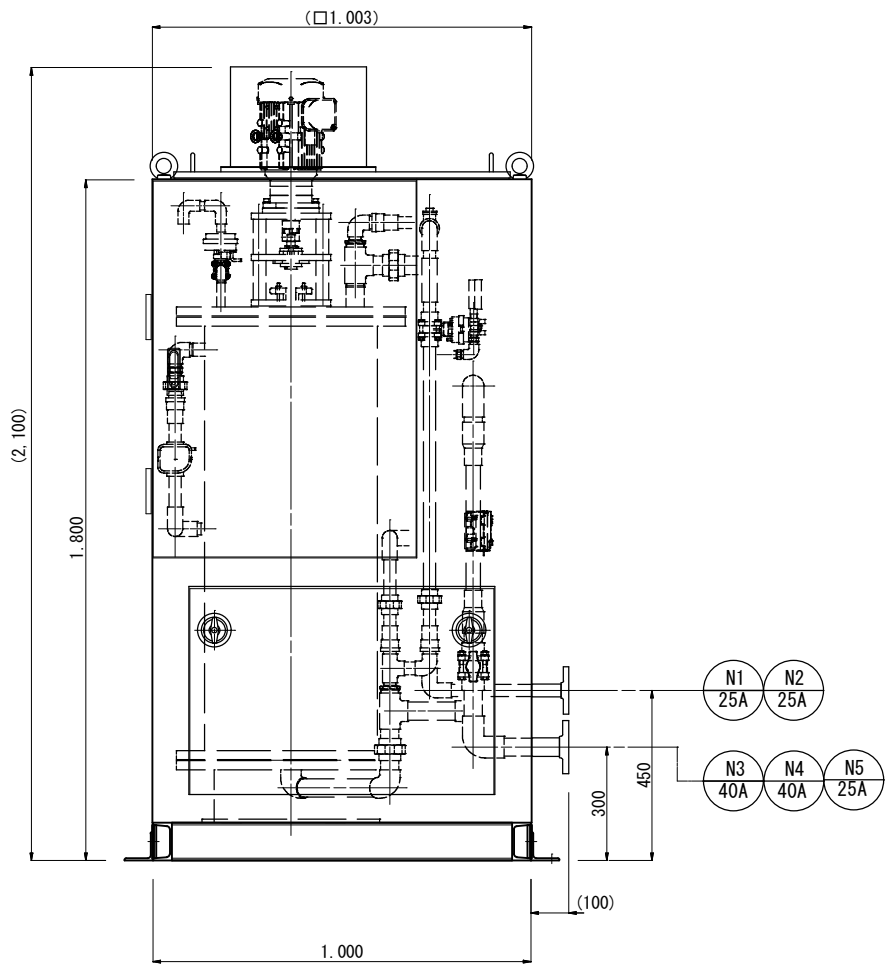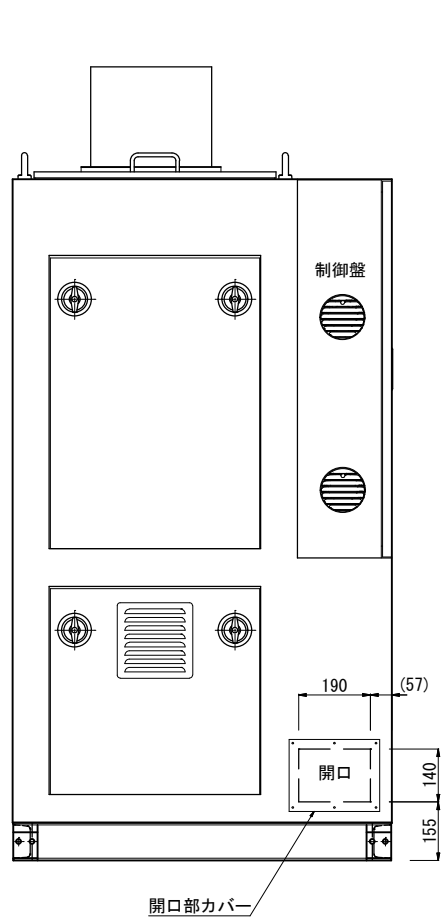

変更前
変更後

事業名	南魚沼市水道事業		
工事名	清水配水池 浄水設備 工事		
施工地名	南魚沼市 清水 地内		
ろ過機外形図(参考図)		縮尺	1:10
図面番号	第 12 号	着手日	令和 年 月 日
工期		竣工日	令和 年 月 日
発注者			監督員
請負者			(配管)