




設備配置・配線図
S = 1:100

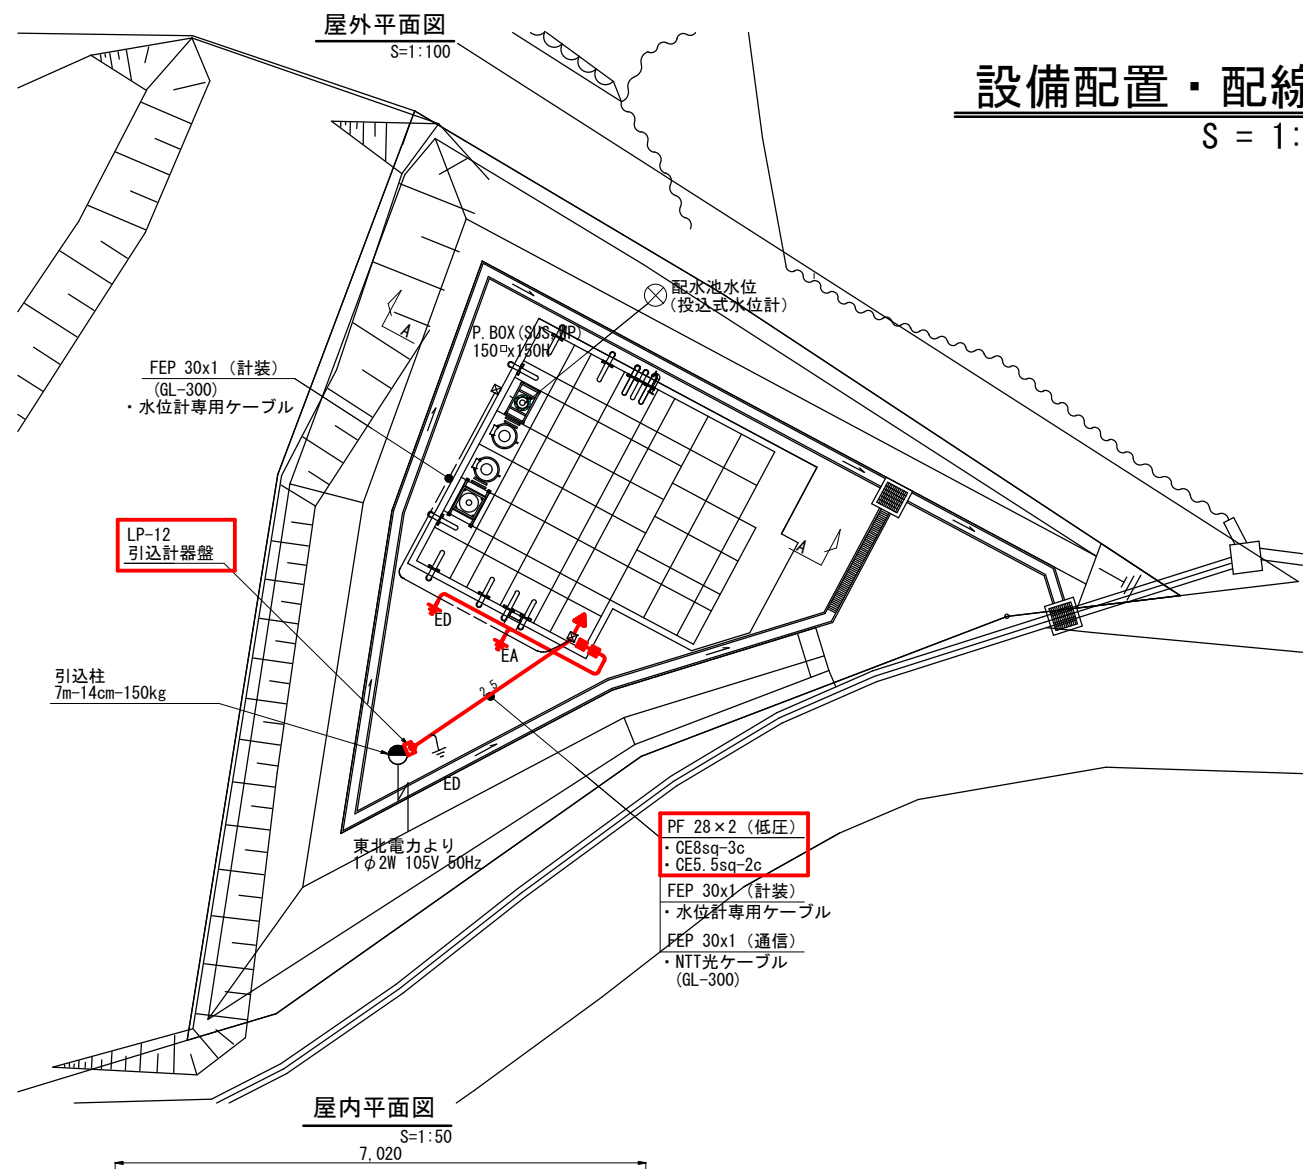

引込装柱図
No Scale

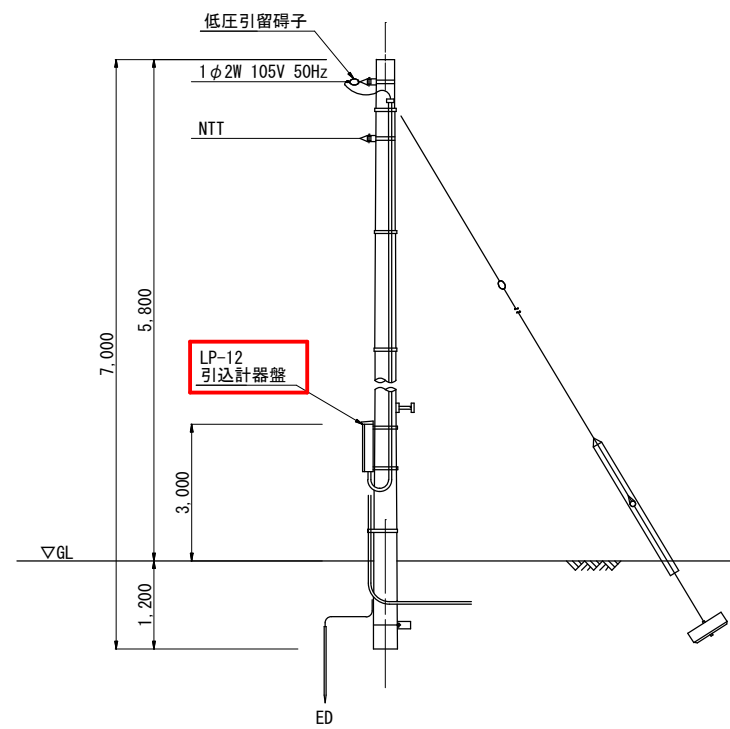

側面図
S=1:40

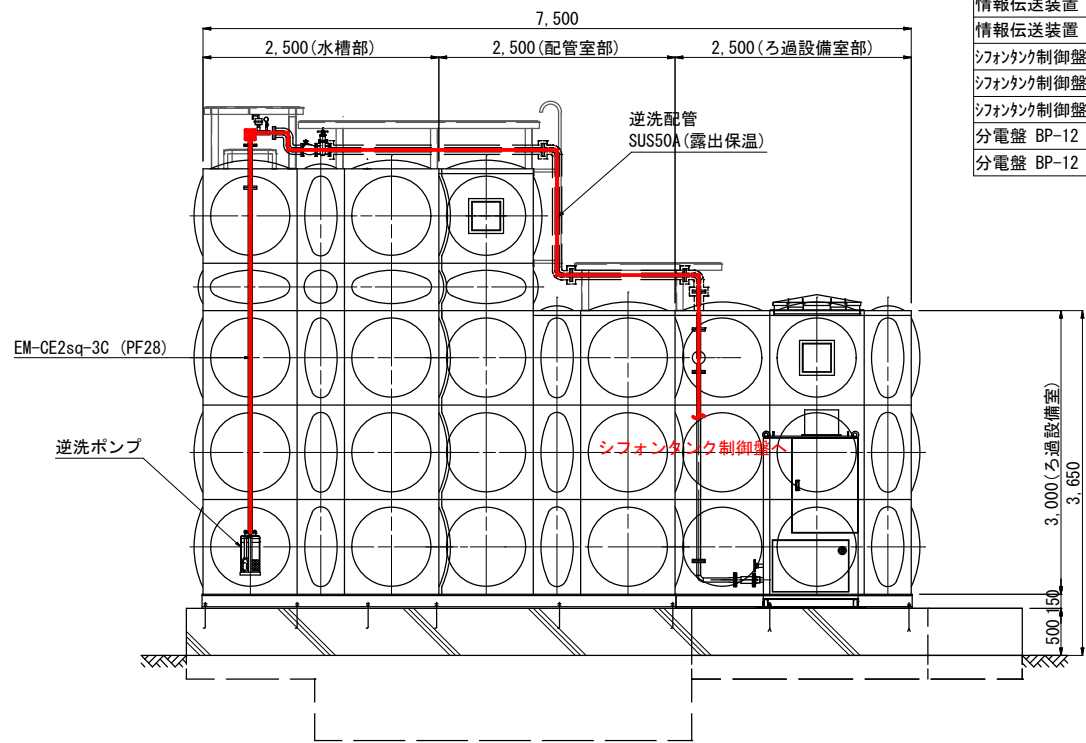

配線表

機器名称 (自)	機器名称 (至)	配線規格	電線管
引込計器盤 LP-12N	分電盤 BP-12	600V EM-CE 5.5sq - 3C	PF28
引込計器盤 LP-12N	分電盤 BP-12	600V EM-CE 8sq - 2C	PF28
分電盤 BP-12	情報伝送装置 SRT-12-1	600V EM-CE 8sq - 2C IE 3.5sq	PF28
分電盤 BP-12	情報伝送装置 SRT-12-1	600V EM-CE 5.5sq - 2C	PF28
分電盤 BP-12	シフォンタンク制御盤 MST-450	600V EM-CE 5.5sq - 3C IE 3.5sq	PF28
情報伝送装置 SRT-12-1	濁度計 Tub	600V EM-CE 2sq - 3C	PF22
情報伝送装置 SRT-12-1	濁度計 Tub	EM-CEE-S 1.25sq - 2C	PF22
シフォンタンク制御盤 MST-450	情報伝送装置 SRT-12-1	EM-CEE 1.25sq -10C	
シフォンタンク制御盤 MST-450	逆洗ポンプ P1	600V EM-CE 2sq - 4C	CP22
シフォンタンク制御盤 MST-450	次亜注入ポンプ (既設) P4	600V EM-CE 2sq - 2C	
分電盤 BP-12	接地線 EA	600V EM-IE 5.5sq	
分電盤 BP-12	接地線 ED (計装)	600V EM-IE 5.5sq	

注 記

1. は、新設及び更新を示す。

変更前
変更後

事業名	南魚沼市水道事業			
工事名	清水配水池 浄水設備 工事			
施工地名	南魚沼市 清水 地内			
設備配置・配線図		縮尺	図示	
図面番号	第 9 号	工期	着手日	令和 年 月 日
			竣工日	令和 年 月 日
発注者			監督員	
請負者			(配管)	

EM-CE8sq-3c 引込計器盤～分電盤
EM-CE5.5sq-2c 引込計器盤～分電盤
EM-CE8sq-3c 分電盤～情報伝送装置
EM-CE5.5sq-2c E3.5 分電盤～情報伝送装置
EM-CEE1.25sq-10c シフォンタンク制御盤～情報伝送装置