


清水配水池 計装フローシート

No Scale

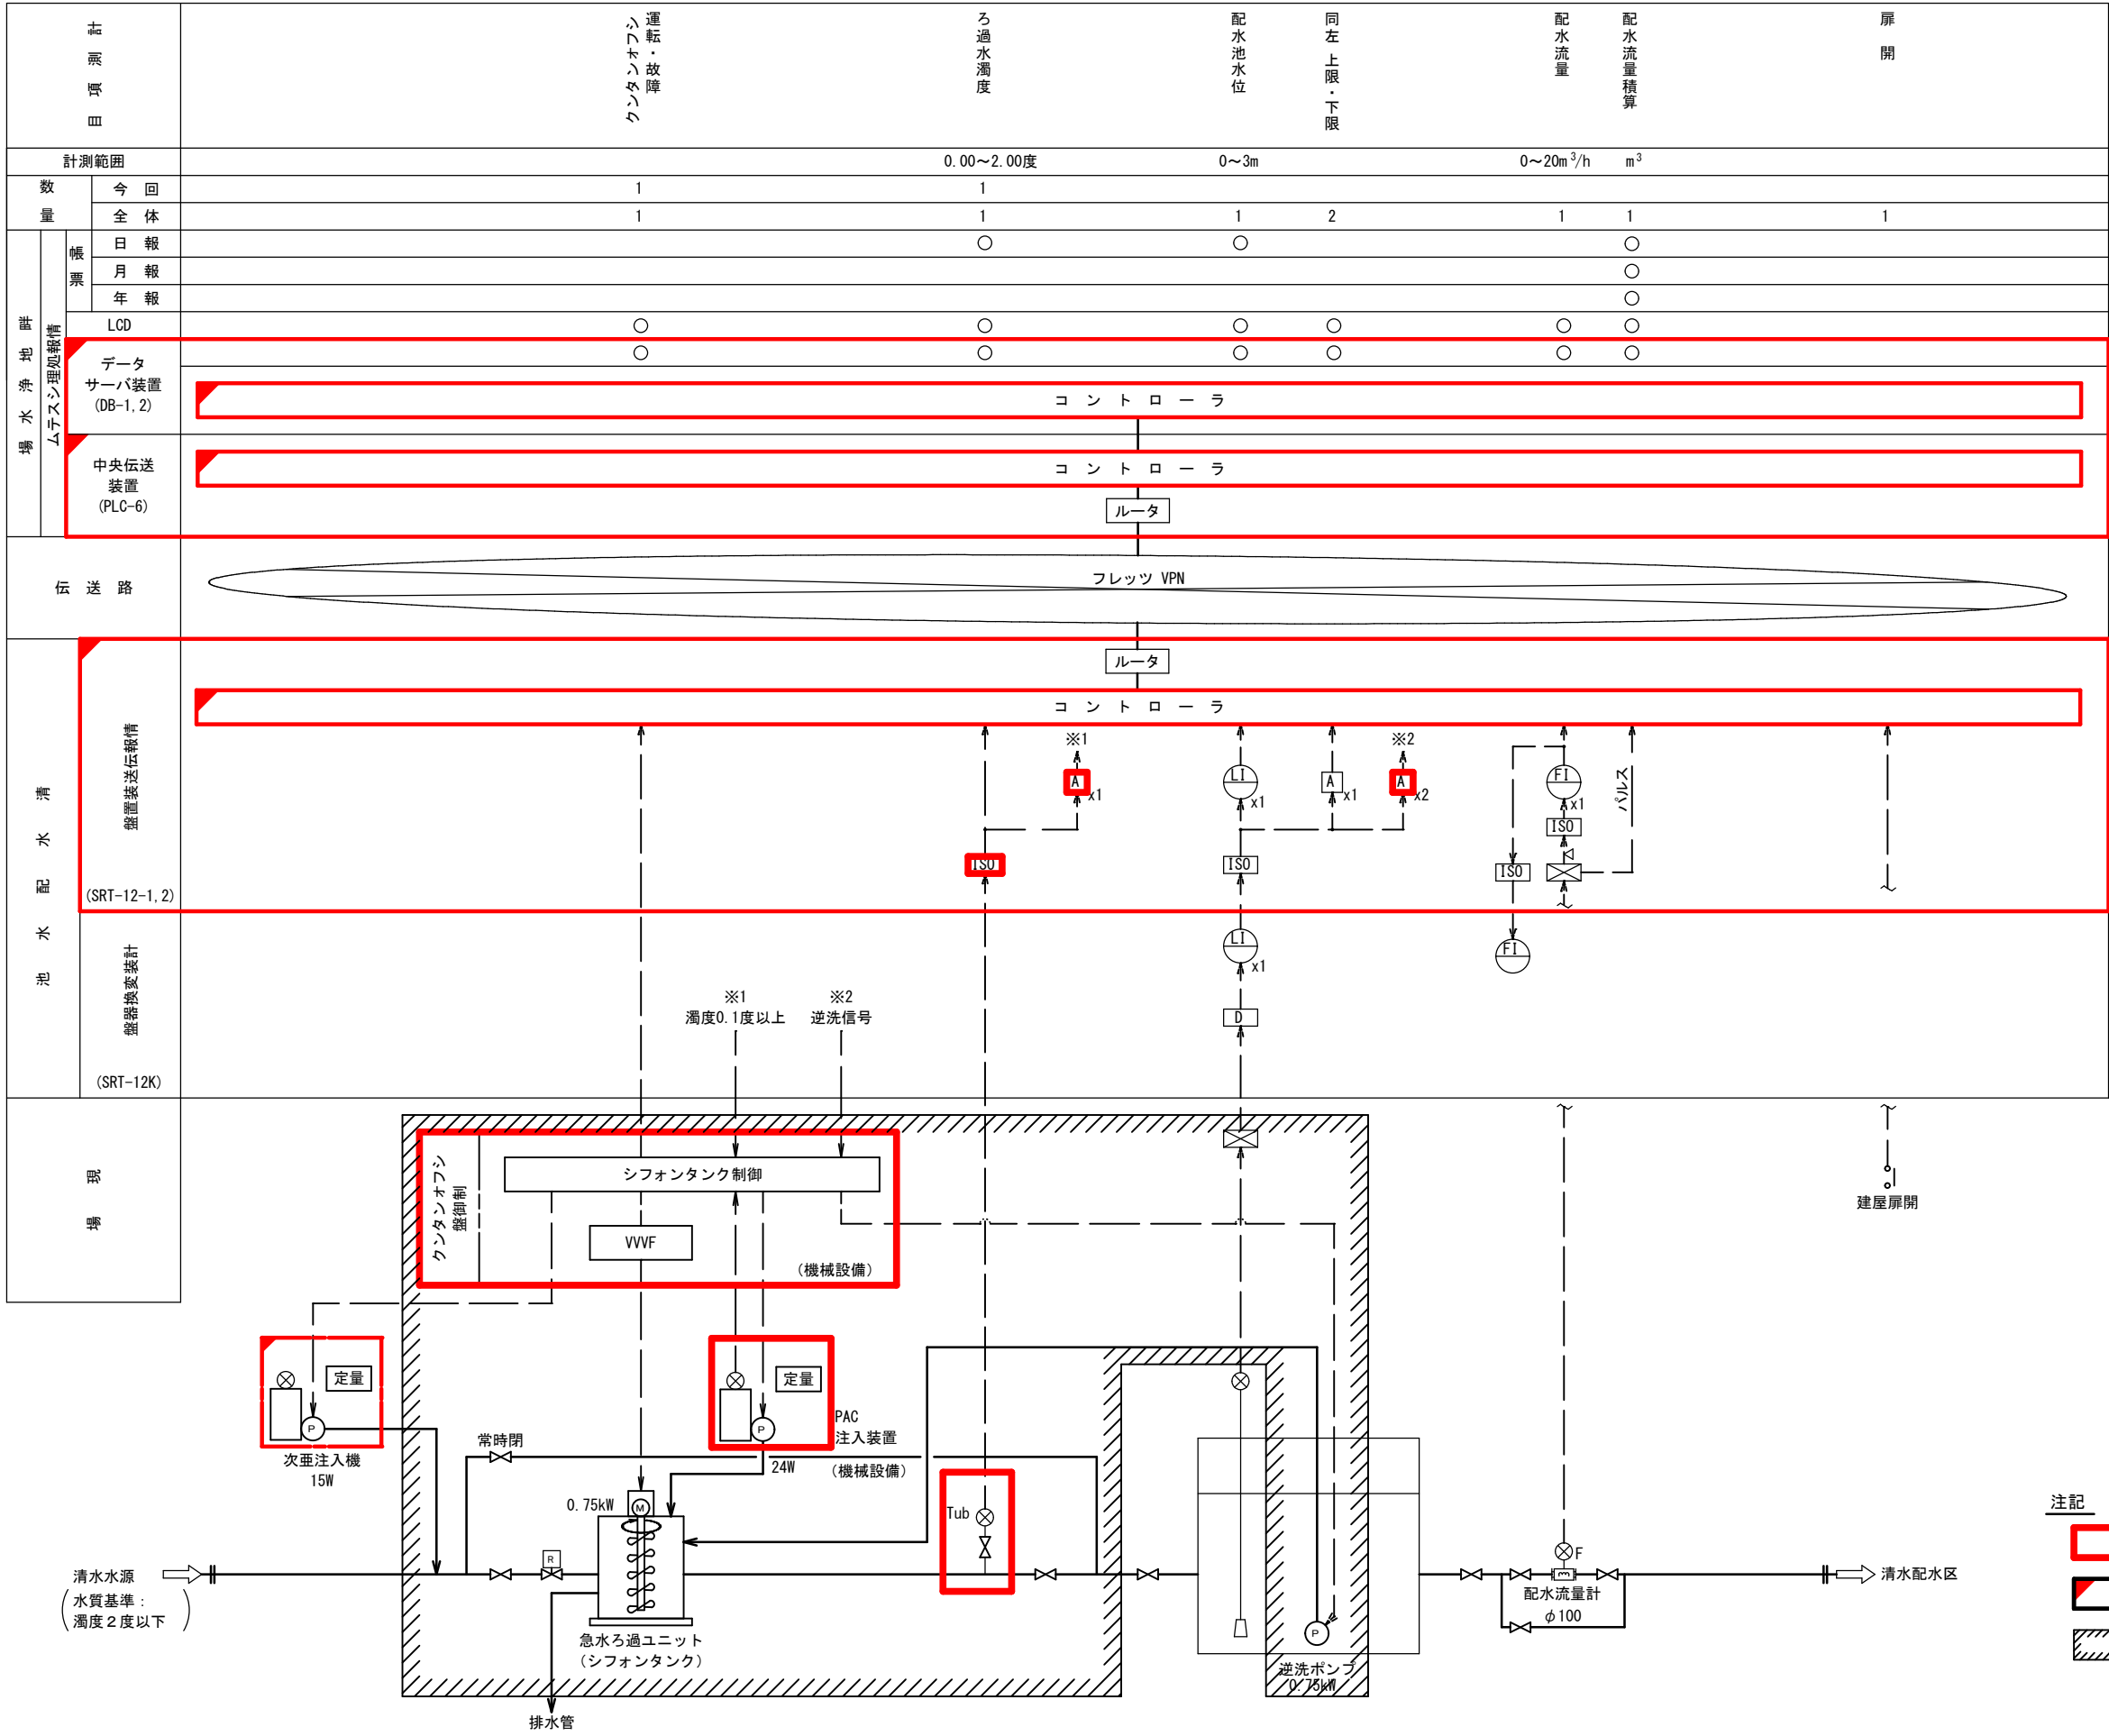

凡 例

記号	名 称
F	流量
L	水位
Tub	濁度
I	指示計
Q	積算計
A	警報
⊠	変換器
ISO	アイソレータ
D	ディストリビュータ

注記

- : 今回を示す
- : 機能増設を示す
- : 今回範囲を示す

変 更 前
変 更 後

事業名	南魚沼市水道事業				
工事名	清水配水池 浄水設備 工事				
施工地名	南魚沼市 清水 地内				
清水配水池 計装フローシート		縮 尺	No Scale		
図面番号	第 5 号	工期	着手日	令和	年 月 日
		竣工日	令和	年 月 日	
発注者			監督員 (配管)		
請負者					