


1:600 筆図形

縮尺: 1/600
座標系: Ⅷ
測地系: 世界測地系

資料2 本件施設用地敷地図

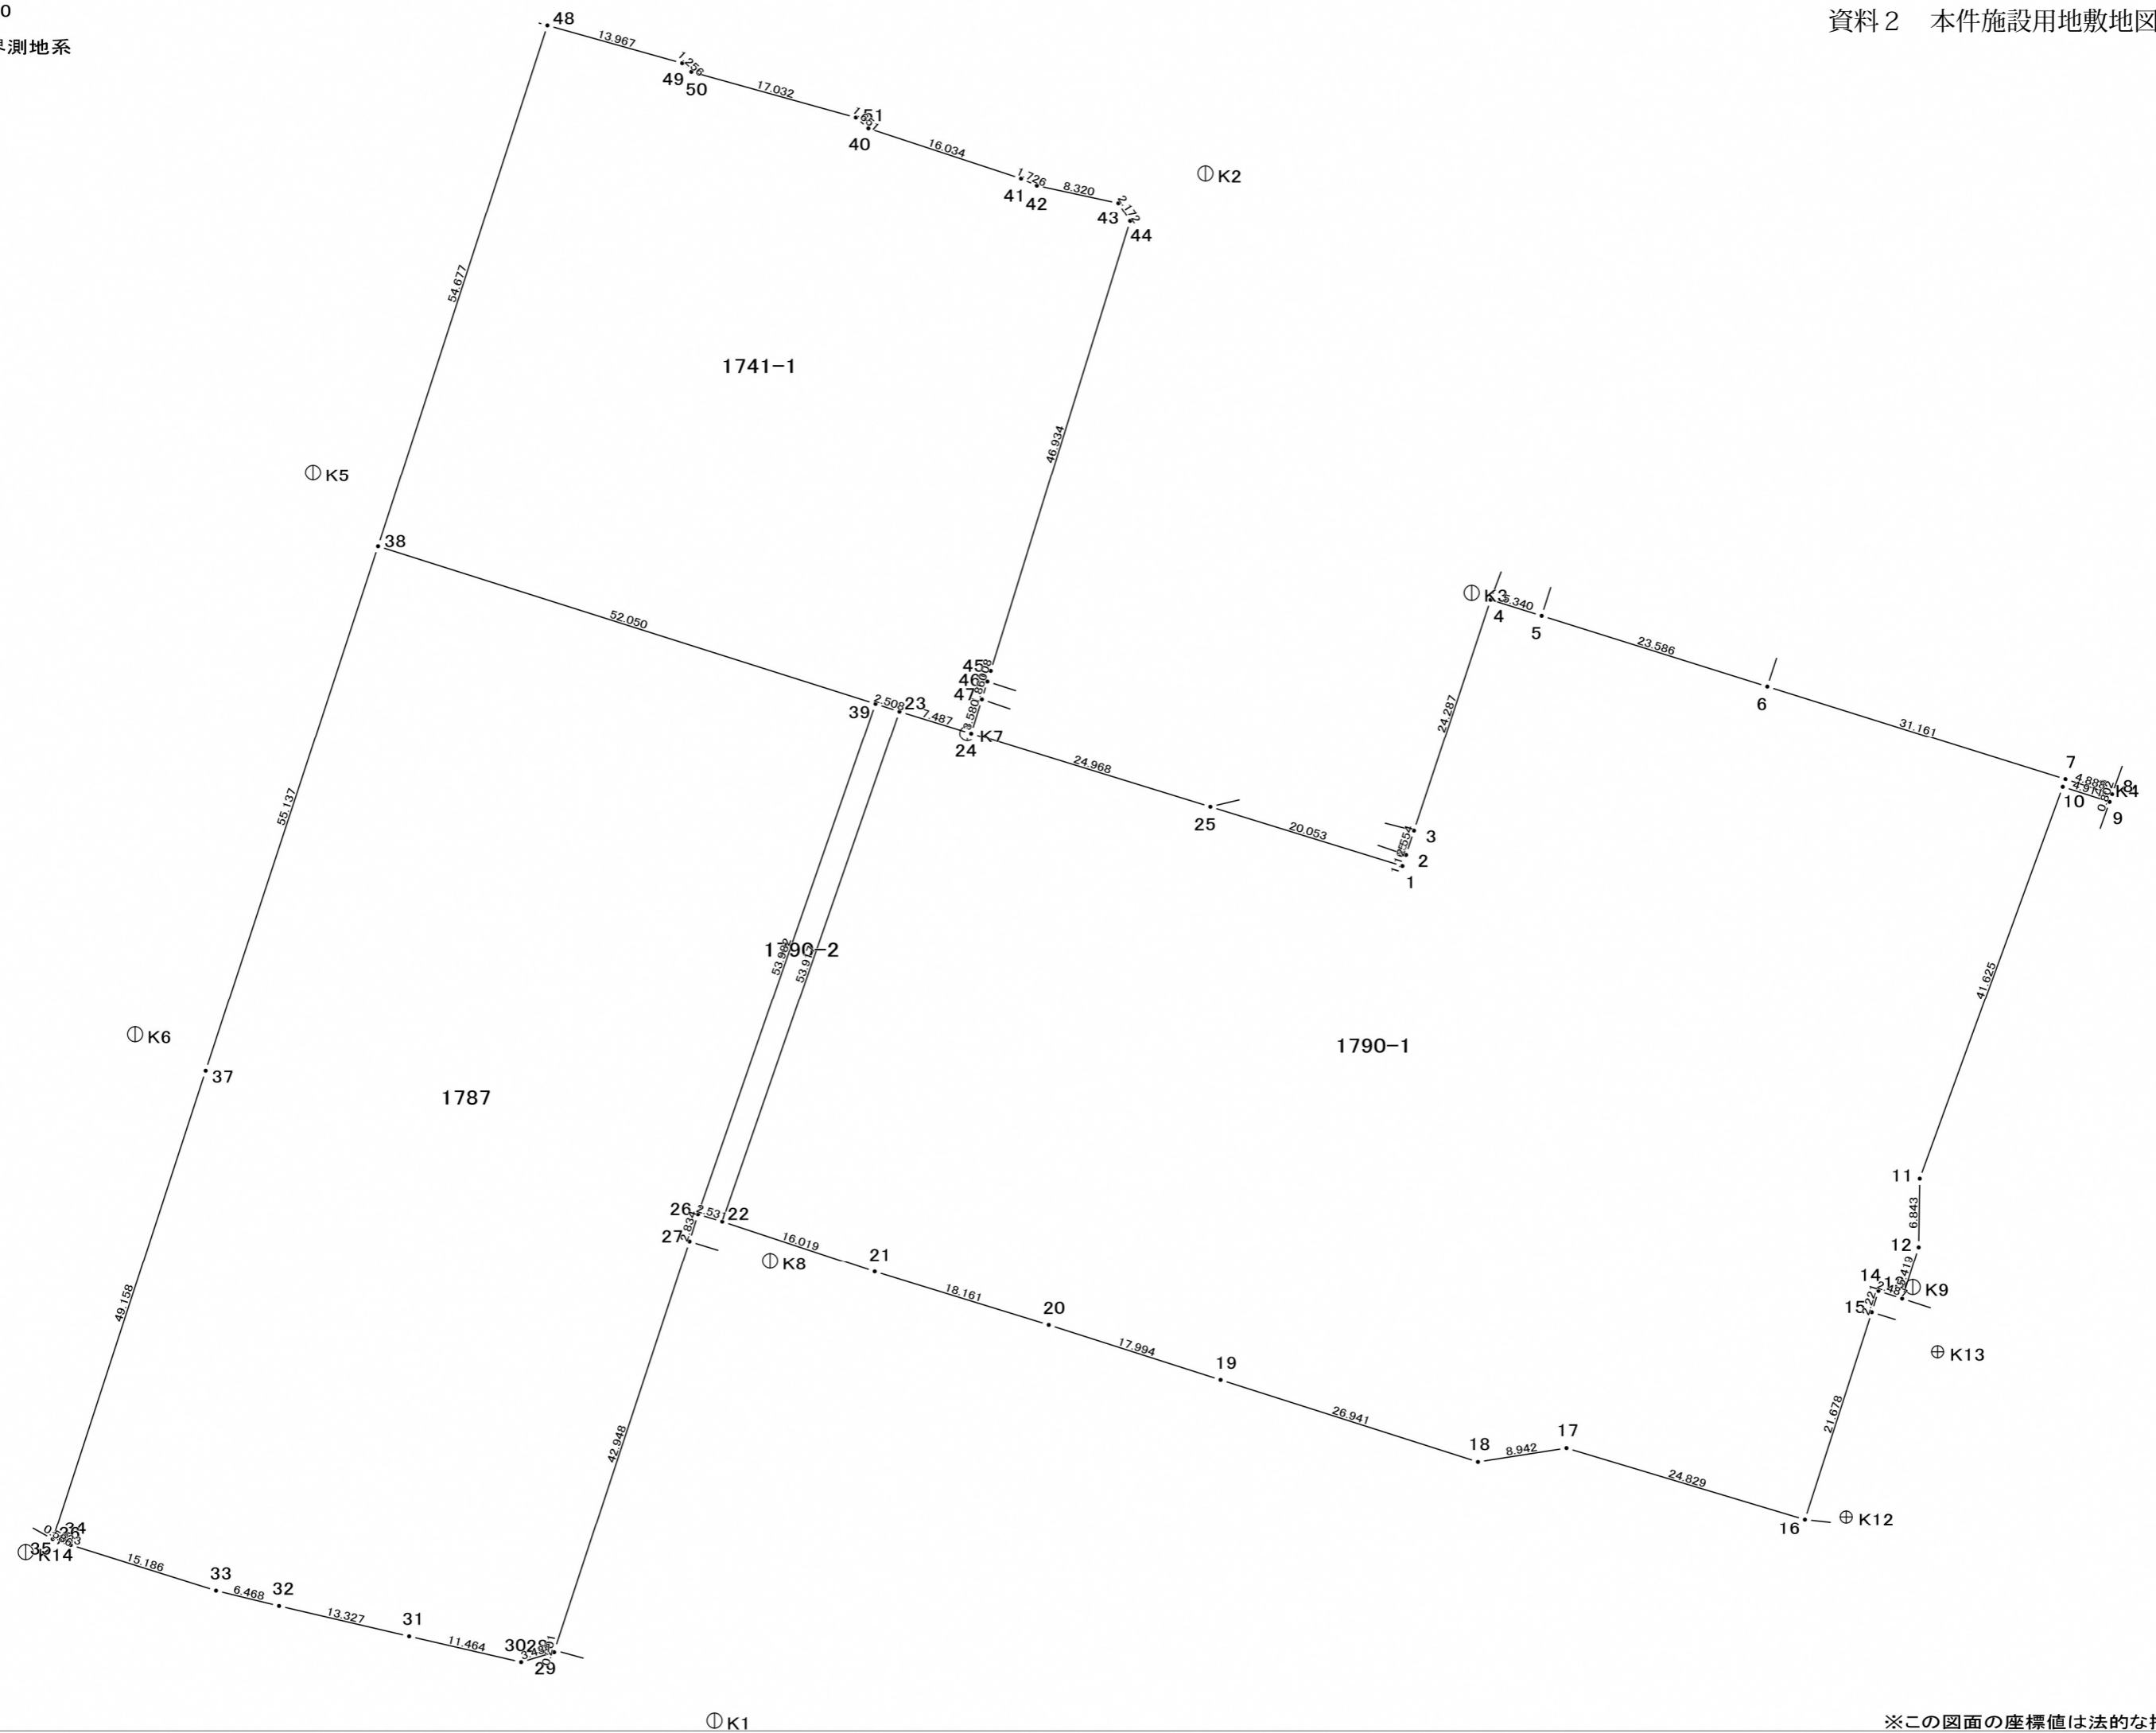

※この図面の座標値は法的な拘束力がありません。

