配置図　1/500

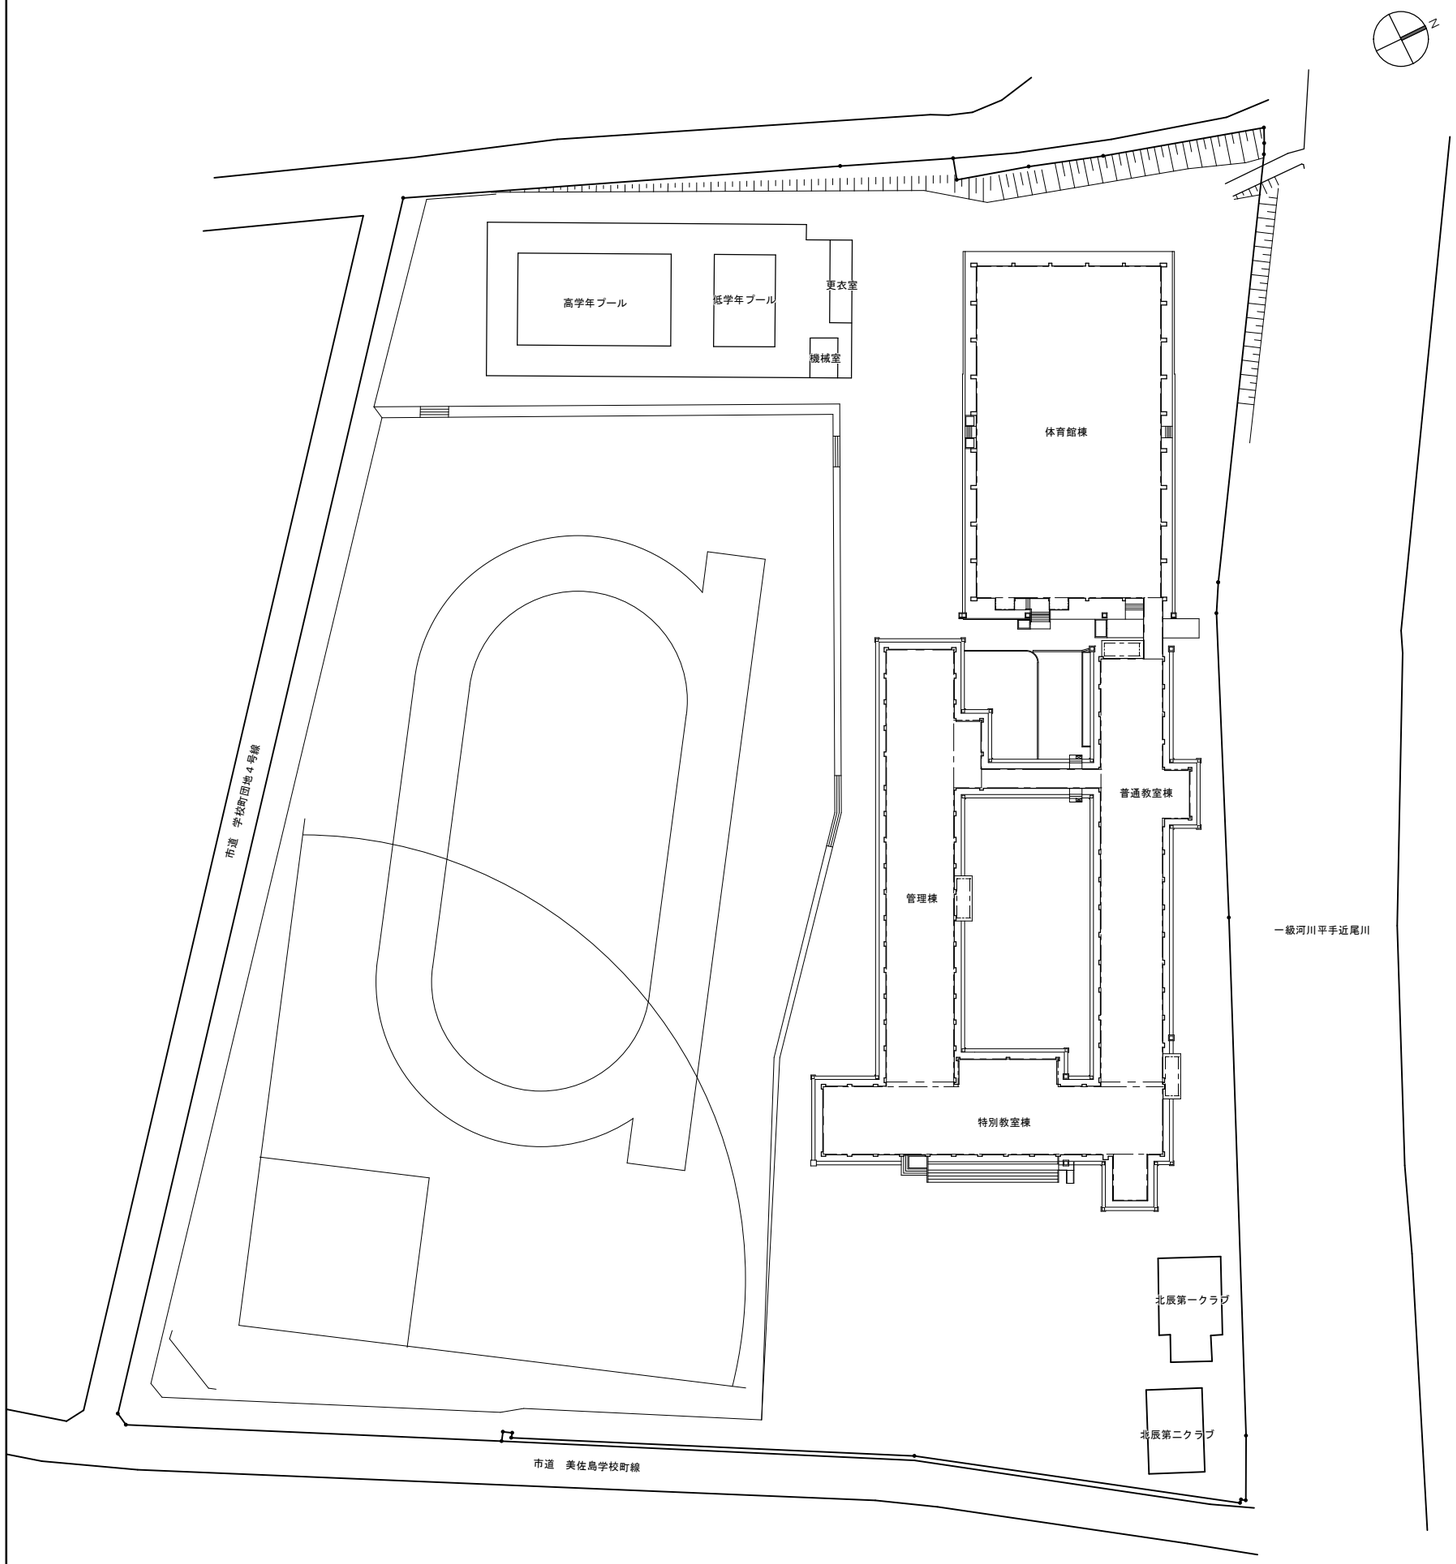

案内図

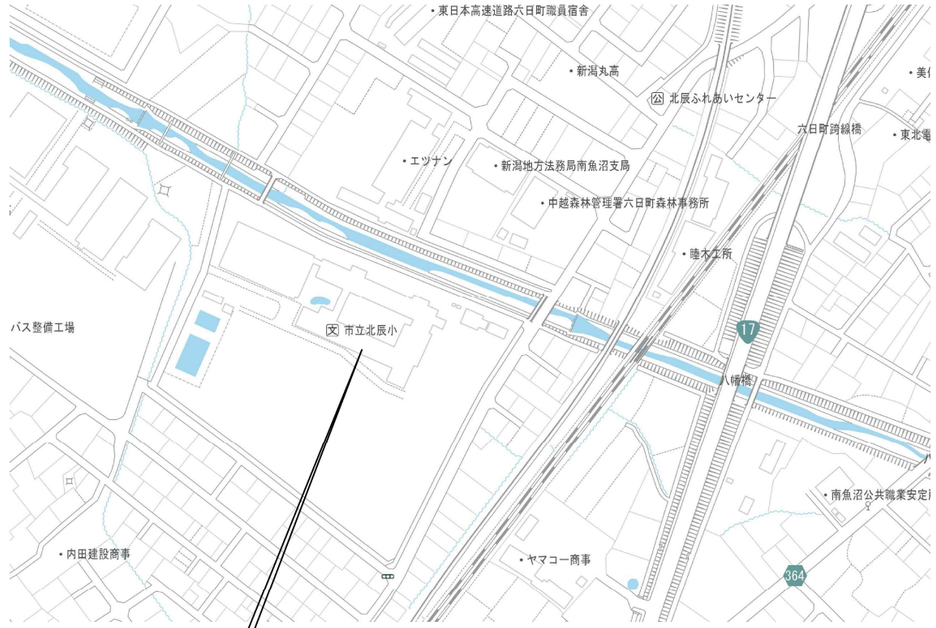

工事場所　南魚沼市余川1220-2

TITLE	SCALE	DATE		NO
北辰小学校長寿命化改良(機械設備)工事	配置図　1/500（A1版）	2023/03/10	有限会社　平澤設計　TEL 025-772-3600　FAX 025-772-7907	M-03
	案内図　1/1000（A3版）		新潟県知事登録（ホ）3947 号　1級建築士 201866号　平澤 光夫	