健診施設等建設事業について（資料１）

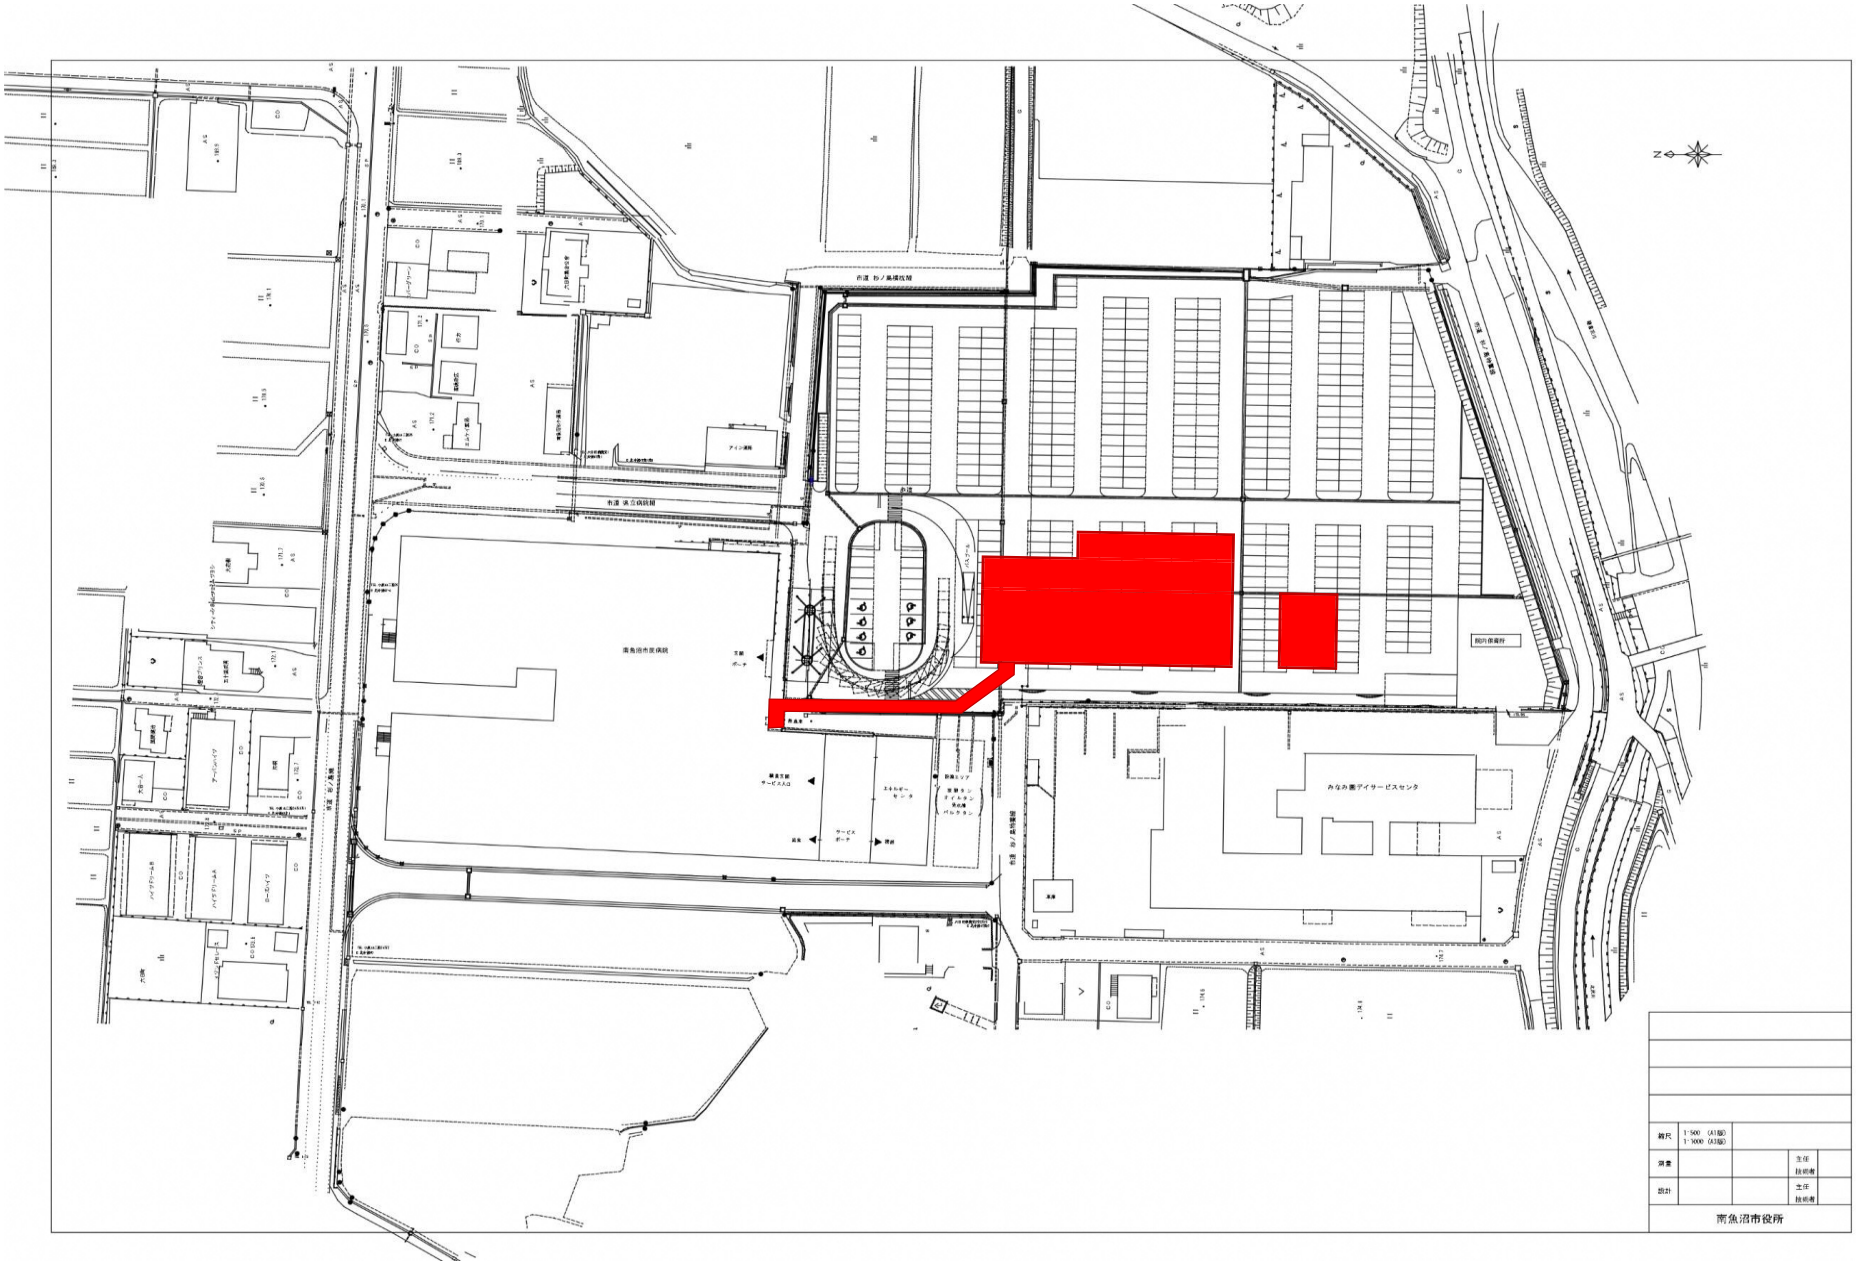

新健診施設　配置図（案）

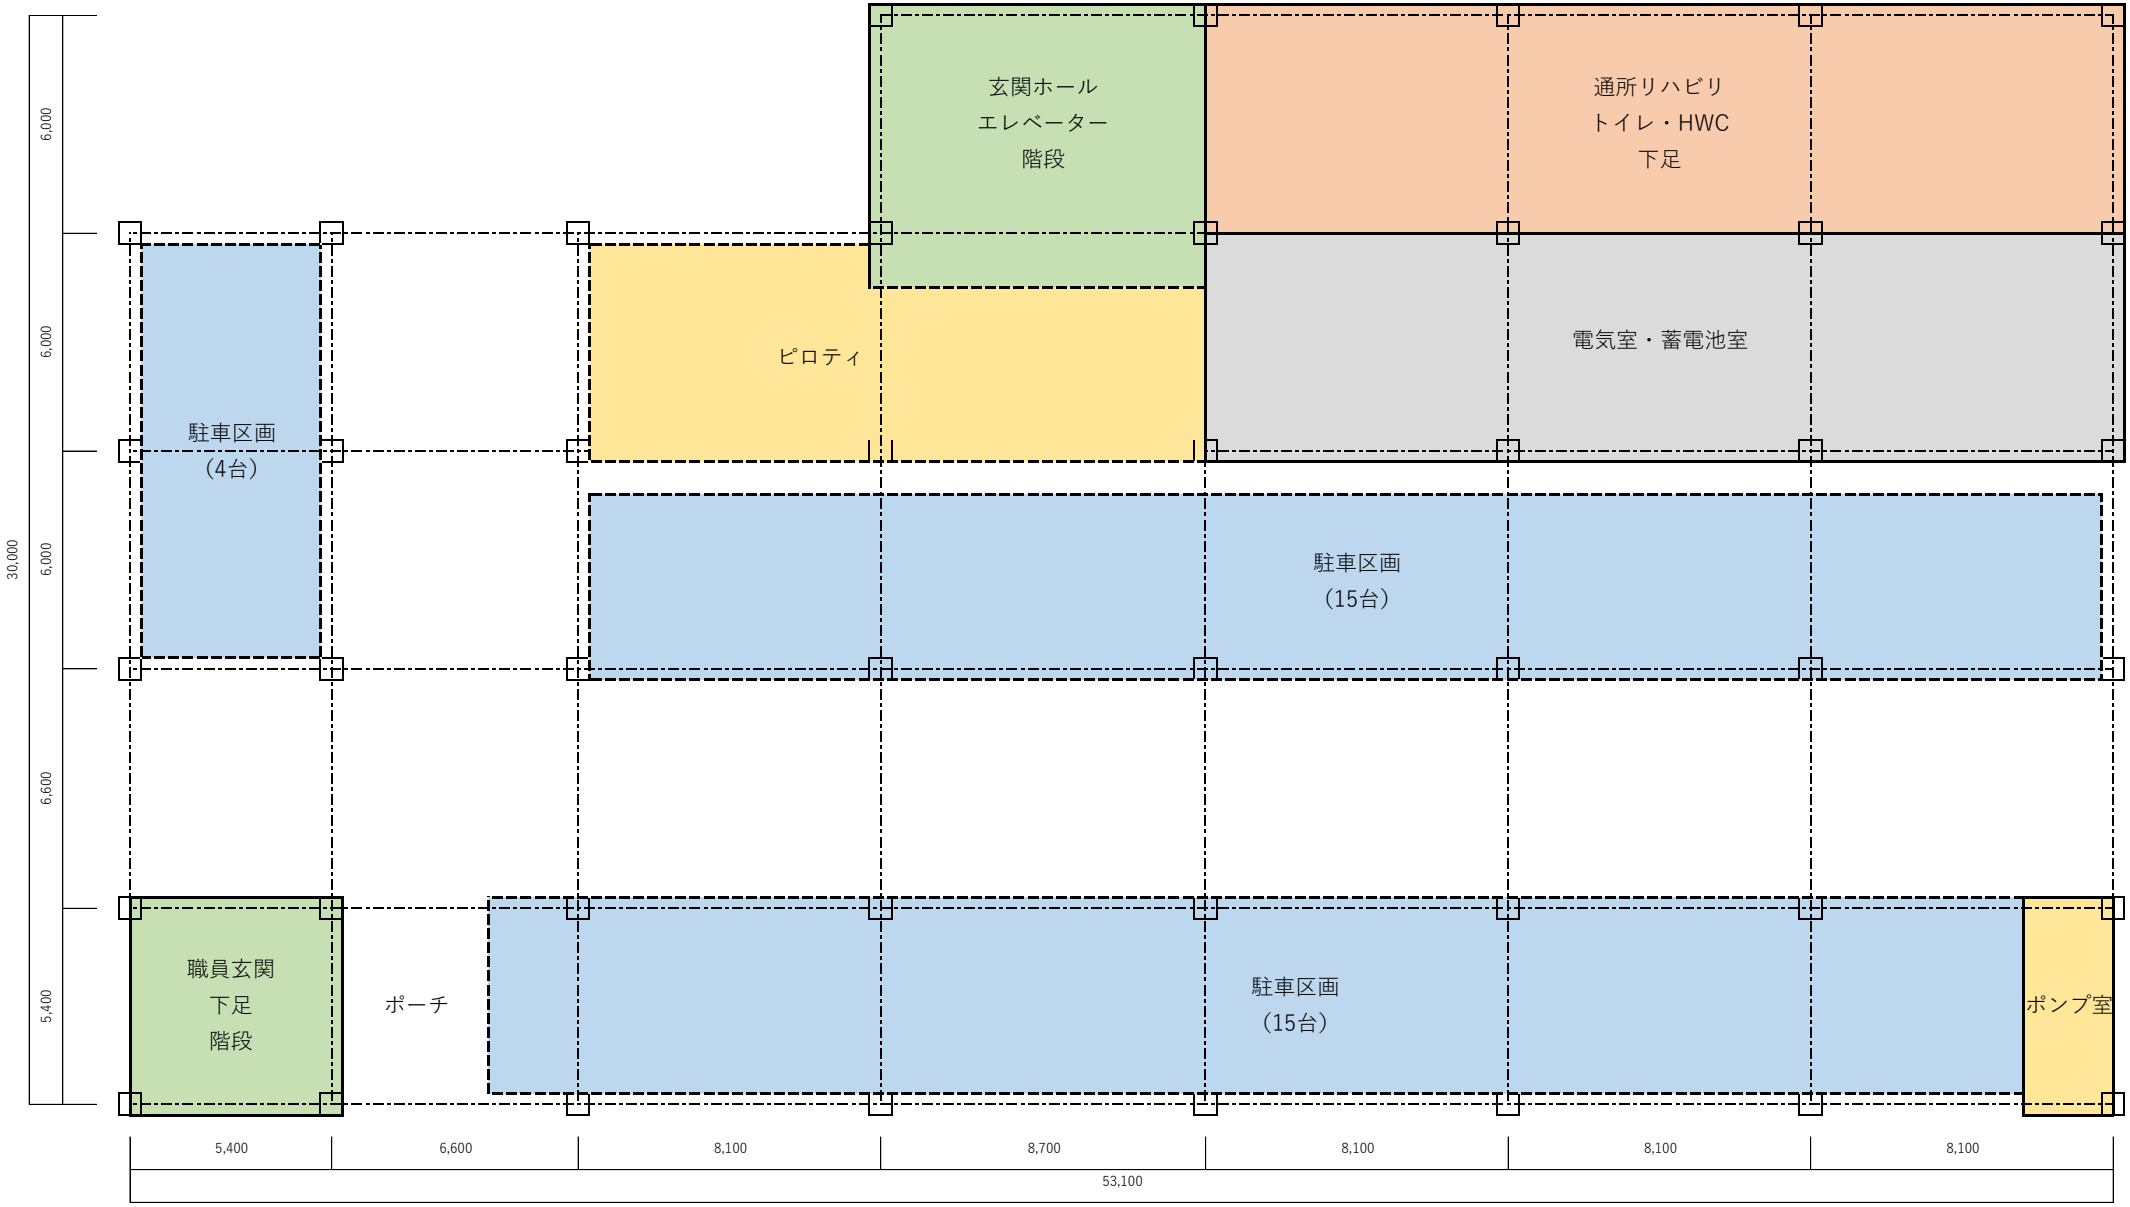

新健診施設　1階平面図（案）

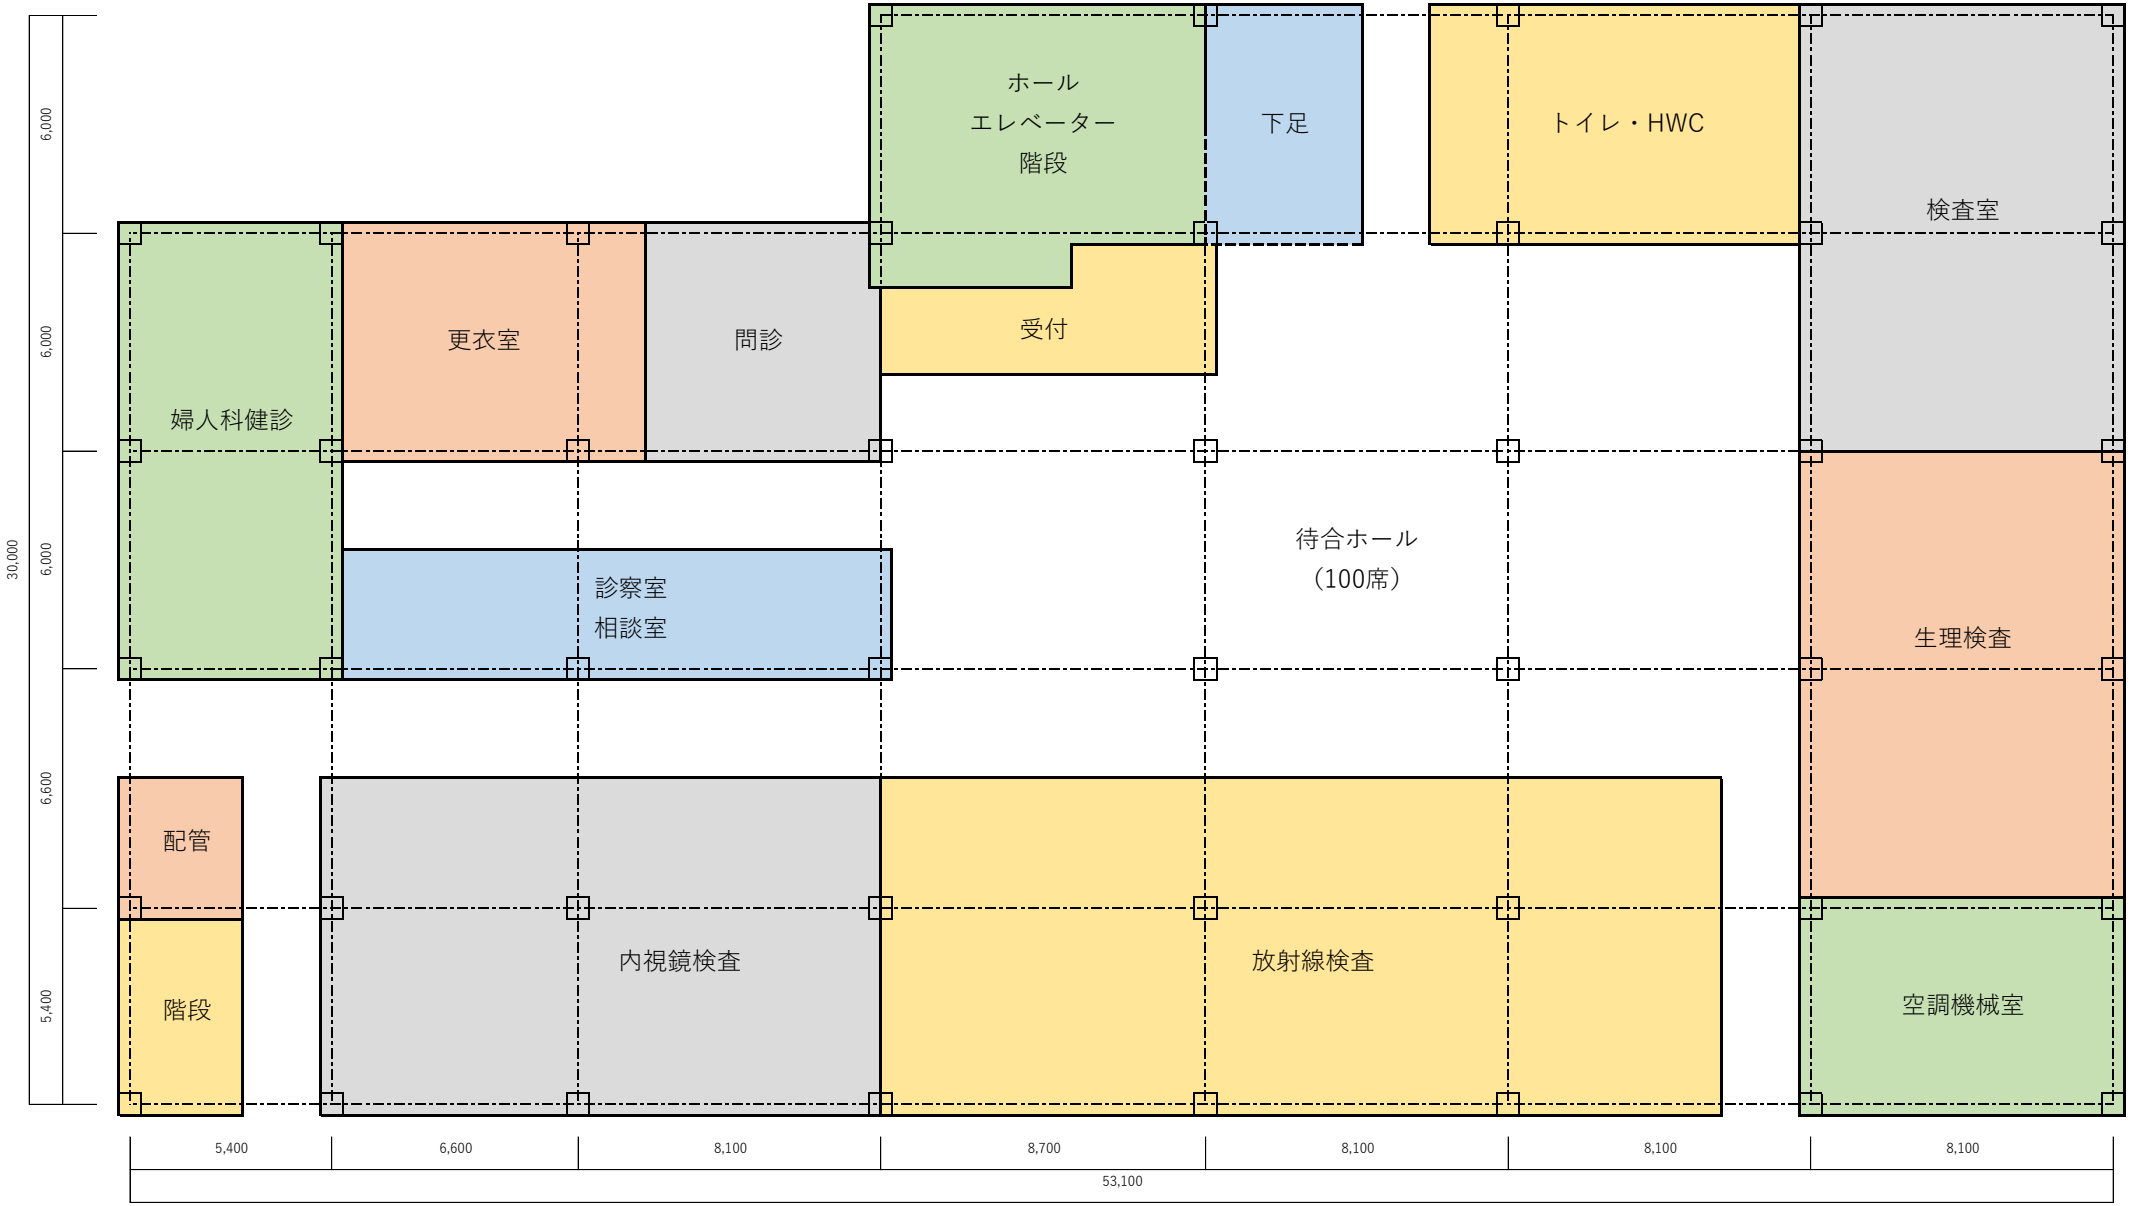

新健診施設　2階平面図（案）

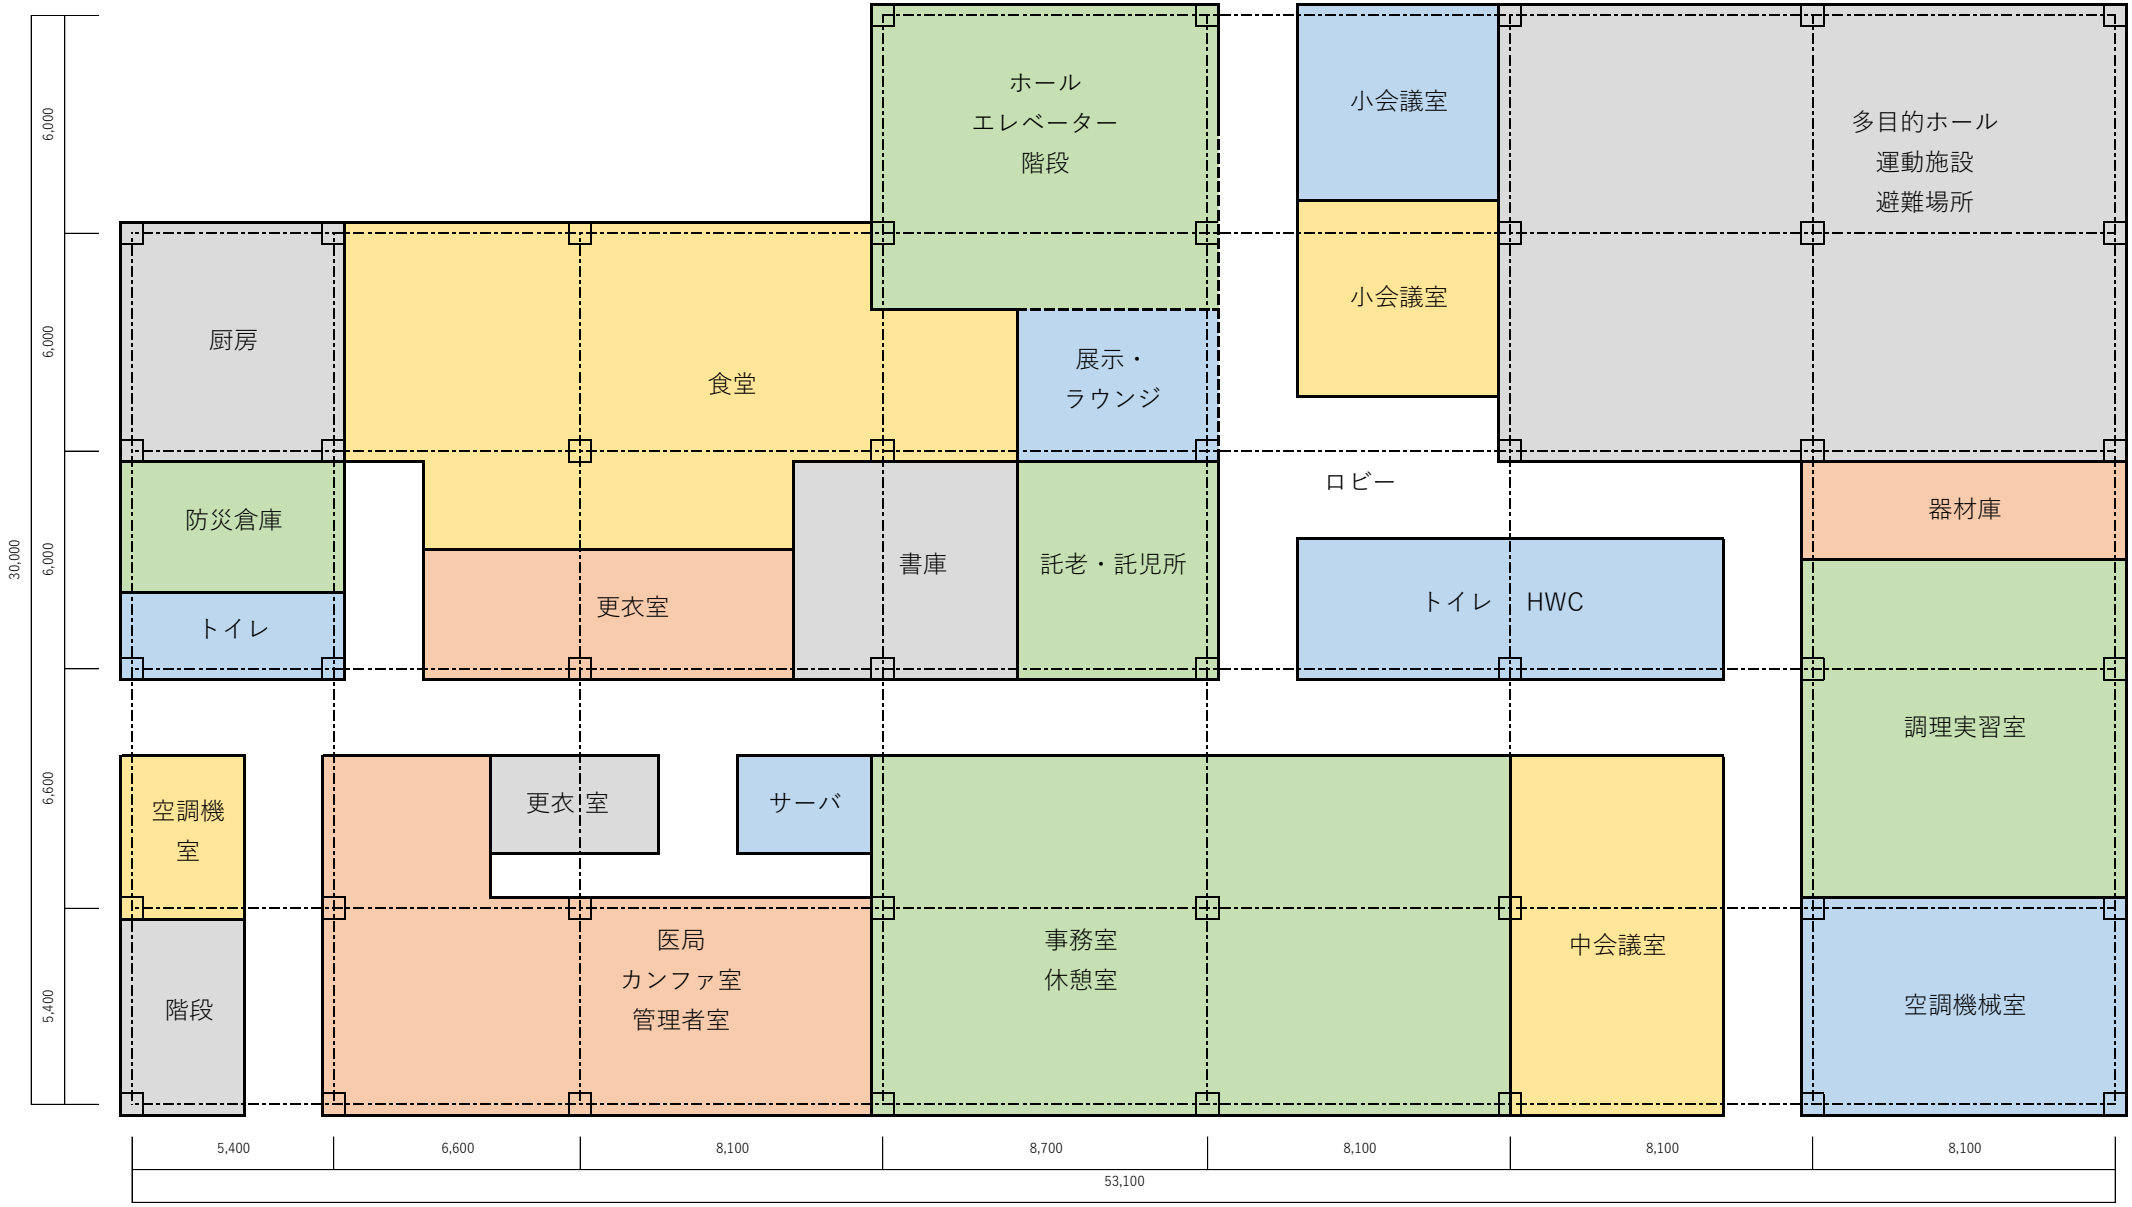

新健診施設　3階平面図（案）