


さわらび 舞台平面図 S=1:100

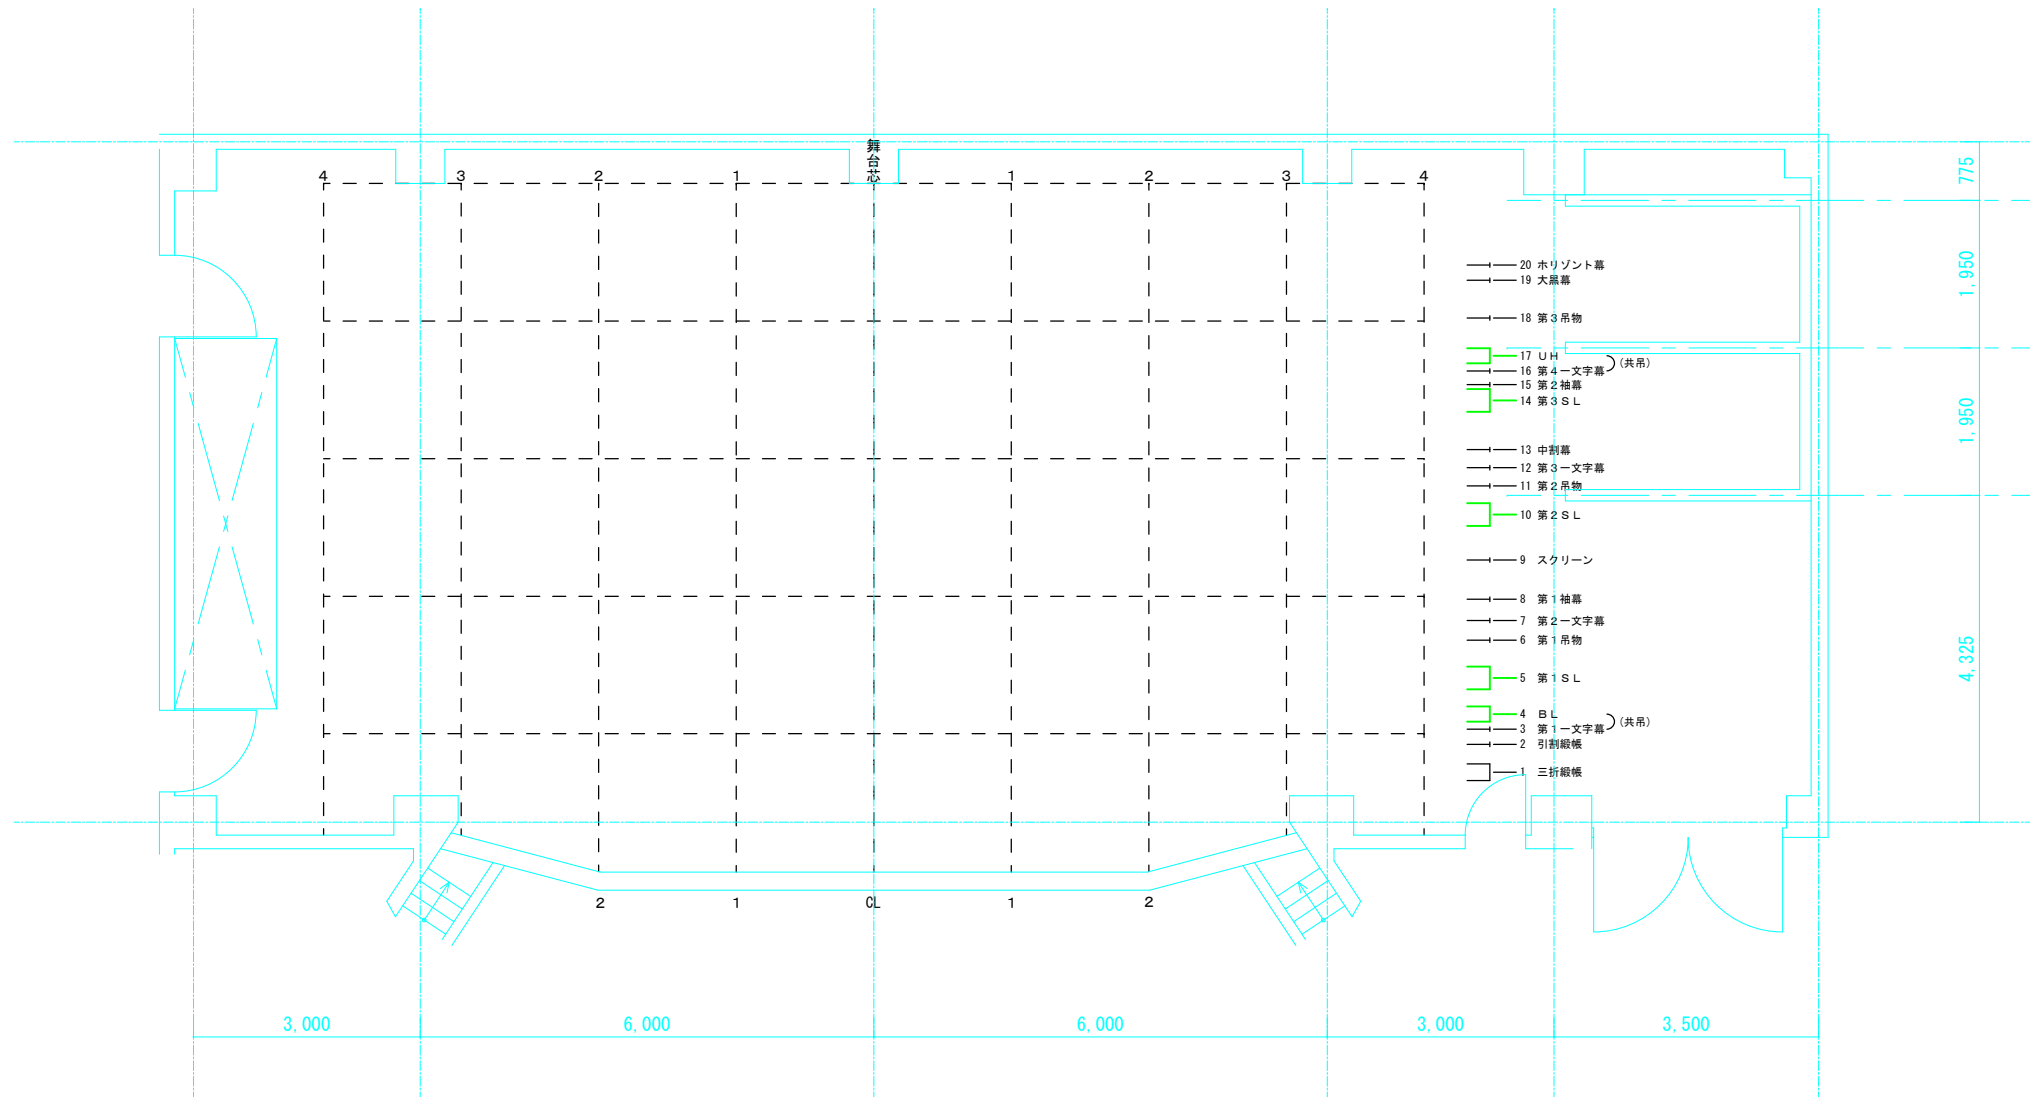

	有効寸法
間口	10.96m
高さ	4.5m
奥行	8m(ホリゾン幕まで)
観客前	1.25m