


コミュニティホールさわらび 断面図 S=1:100

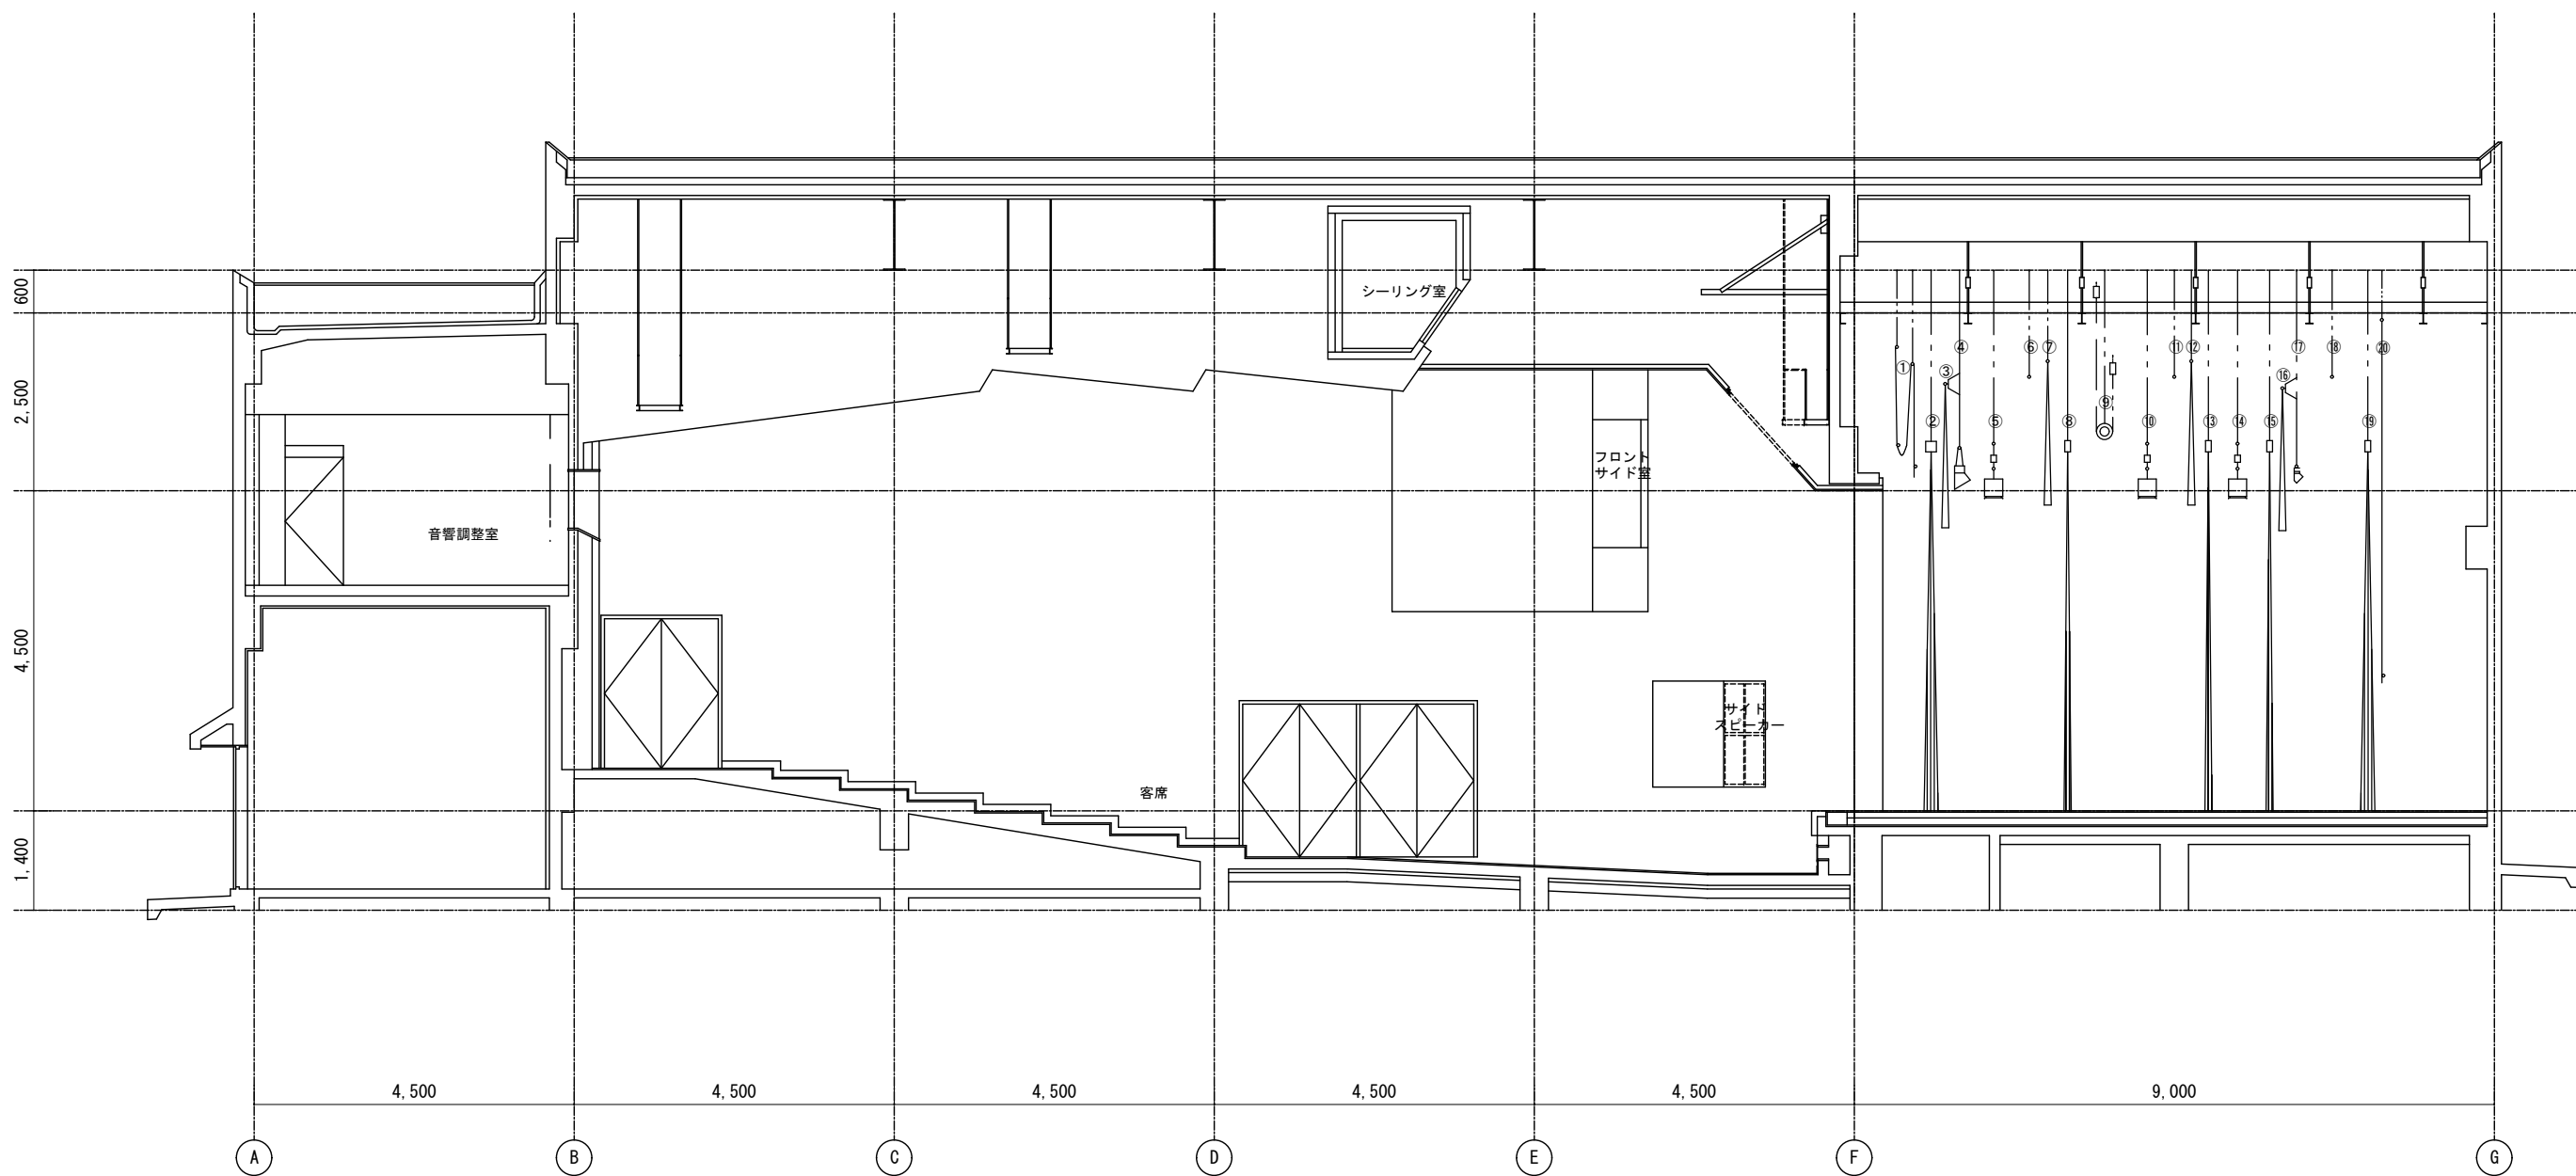

No.	名称	操作	備考
1	三折縦幟昇降装置	電動	UP:13.5秒 DOWN:13秒
2	引割縦幟開閉装置	手動	
3	第1-文字幕(BLと共吊)	手動	
4	ボーダーライト昇降装置	手動	
5	第1サスペンションライト昇降装置	手動	トビ'判≒4.8m
6	第1吊物昇降装置	手動	トビ'判≒6.1m
7	第2-文字幕昇降装置	手動	
8	第1袖幕開閉装置	手動	芯まで7尺
9	スクリーン昇降装置	電動	
10	第2サスペンションライト昇降装置	手動	トビ'判≒4.8m
11	第2吊物昇降装置	手動	トビ'判≒6.1m
12	第3-文字幕昇降装置	手動	
13	中割幕開閉装置	手動	
14	第3サスペンションライト昇降装置	手動	トビ'判≒4.8m
15	第2袖幕開閉装置	手動	芯まで12尺
16	第4-文字幕(UHと共吊)	手動	
17	UH昇降装置	手動	
18	第3吊物昇降装置	手動	トビ'判≒6.1m
19	大黒幕開閉装置	手動	
20	水平幕昇降装置	手動	トビ'判≒1.9m