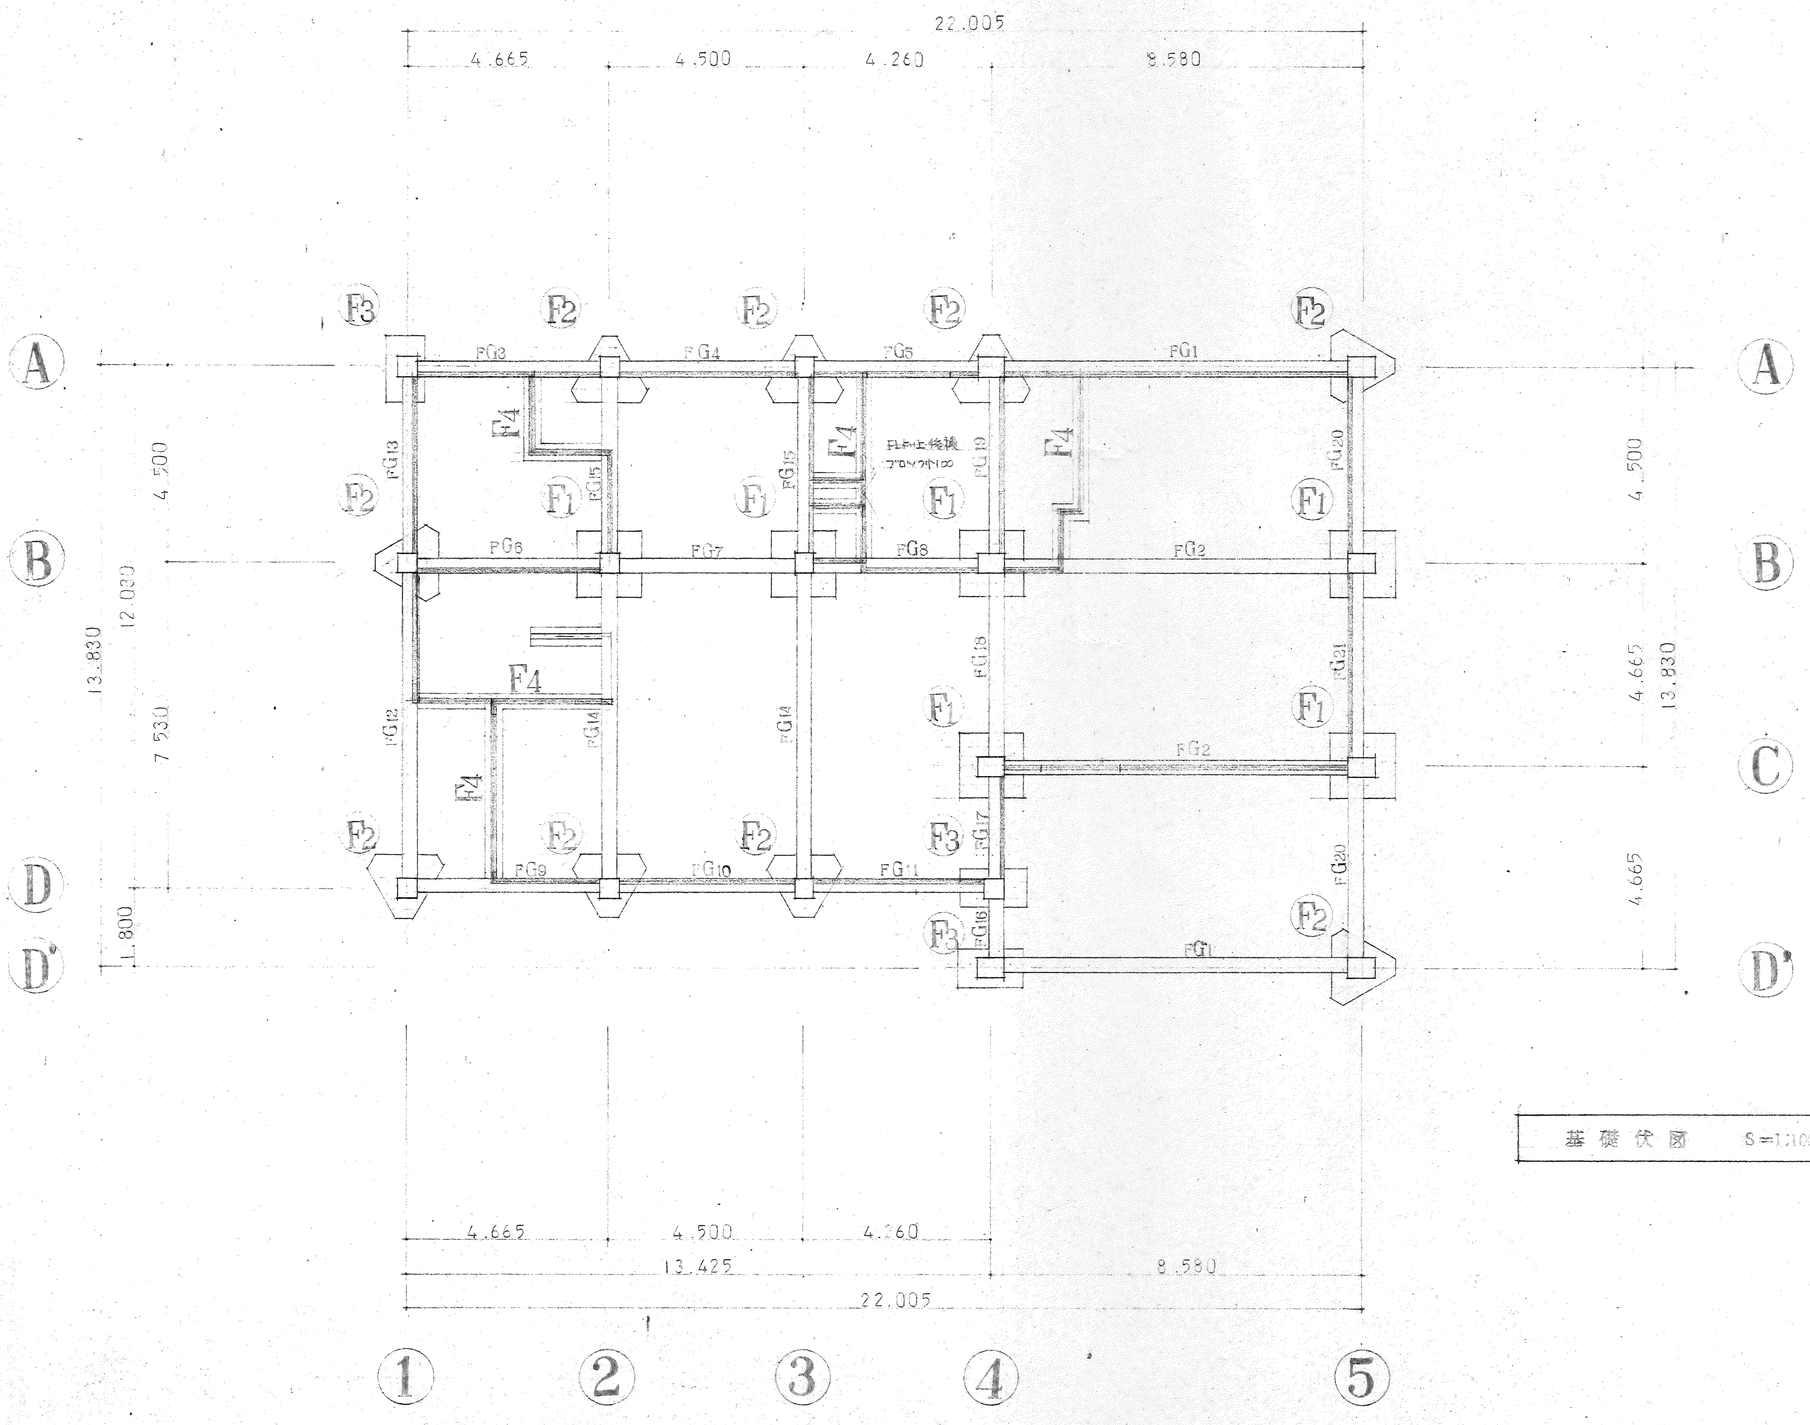

基礎伏図　S=1:100

塩沢町立上長崎保育所　新築工事			A-42
基礎伏図		S=1:100	
新潟県南魚沼郡塩沢町大字宮沢104	株式会社 富所設計	1級建築士 106029号 富所 功	