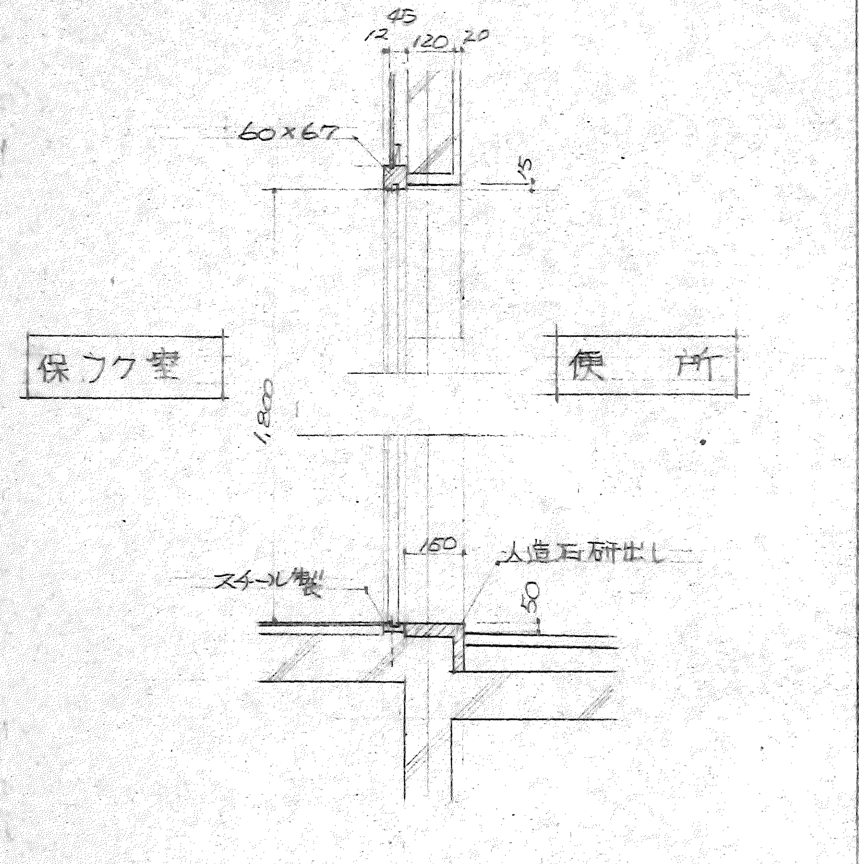
45
12
120
20
60×67
15
保フク室
便所
1,800
150
人造石研出し
スチール製
50

1F便所 出入口詳細図　S=1:20

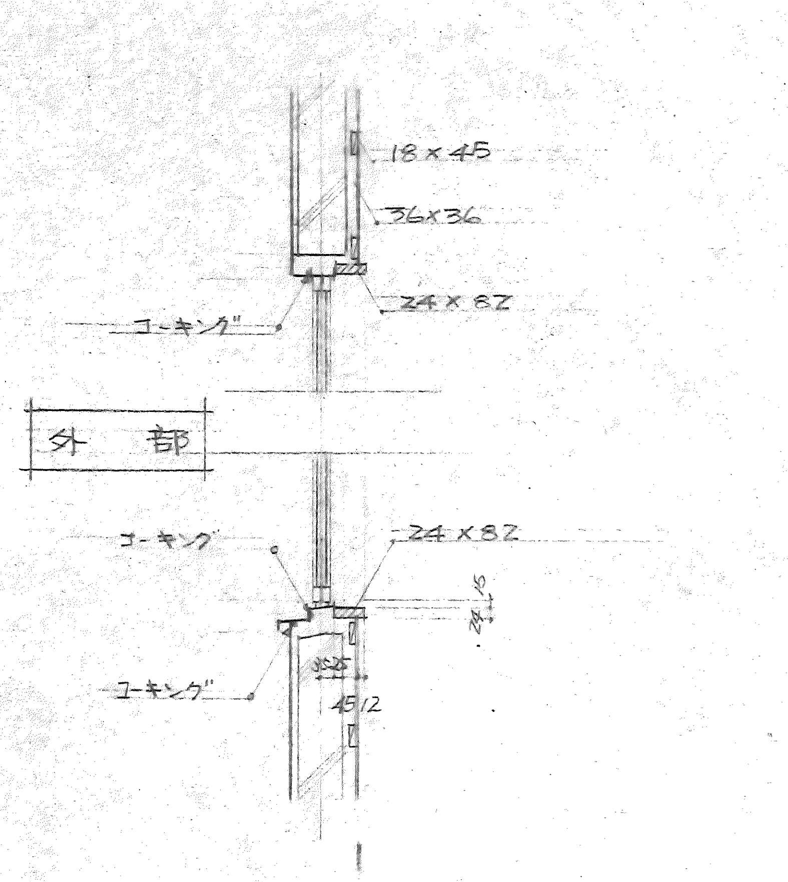
18×45
36×36
24×82
コーキング
外部
コーキング
24×82
15
24
コーキング
45
45 12

石膏ボード9m/mクロス貼 窓廻り詳細図　S=1:20

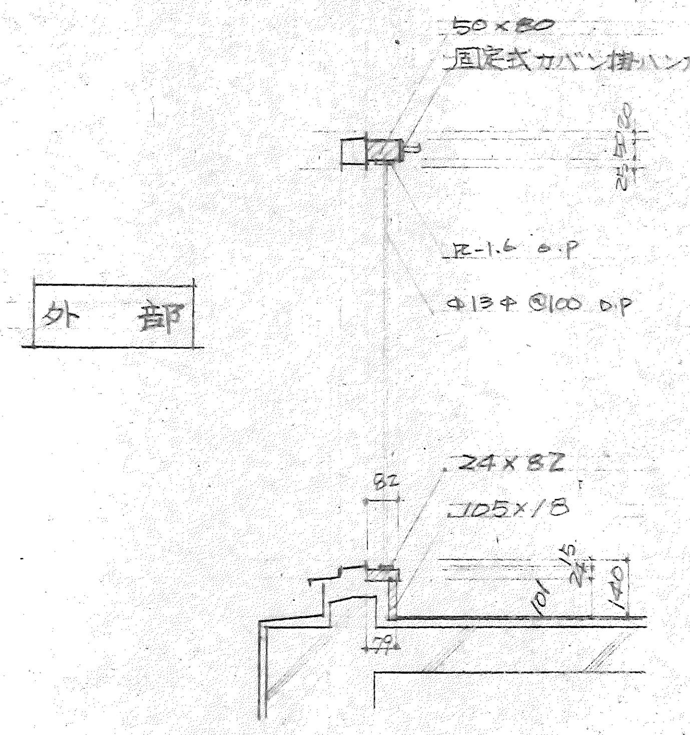
50×80
固定式カバン掛ハンガー
E-1.6 o.p
φ13φ @100 o.p
外部
24×82
105×18
82
15
24
101
140
79

保育室窓廻り詳細図　S=1:20

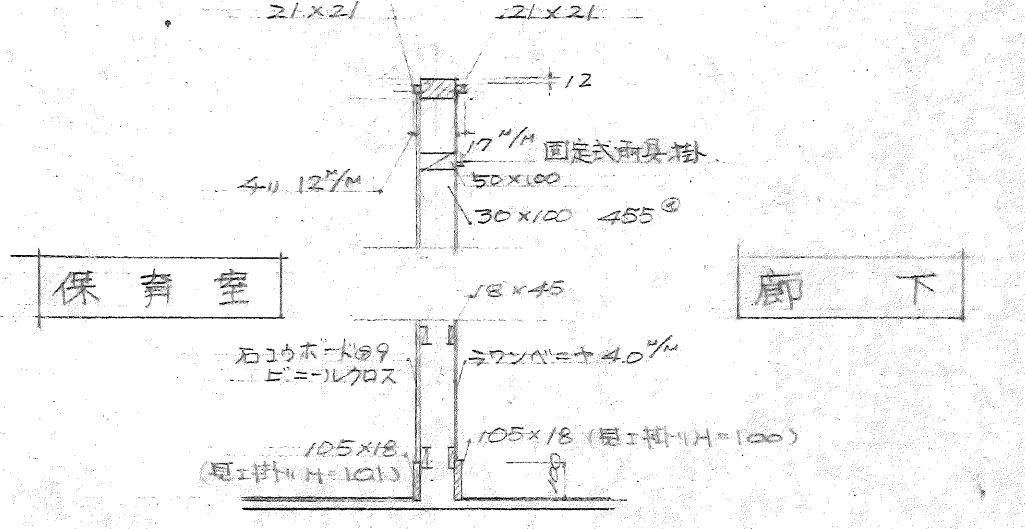
21×21
21×21
12
17m/m 固定式雨具掛
4ツ 12m/m
50×100
30×100　455@
保育室
廊下
18×45
石コウボード⑦9
ビニールクロス
ラワンベニヤ4.0m/m
105×18
(見エ掛リH=101)
105×18 (見エ掛リH=100)
100

保育室廊下側窓廻り詳細図　S=1:20

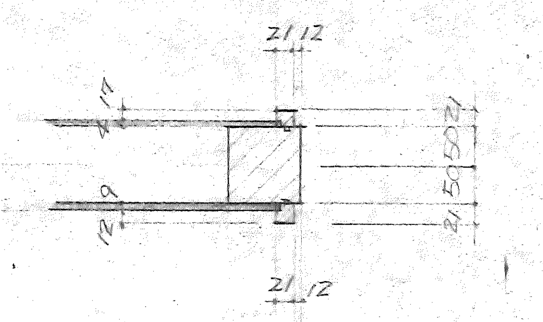
21 12
17
12 9
21 50 50 21
21 12

職員室・保育室・廊下　出入口 窓廻り図S=1:10

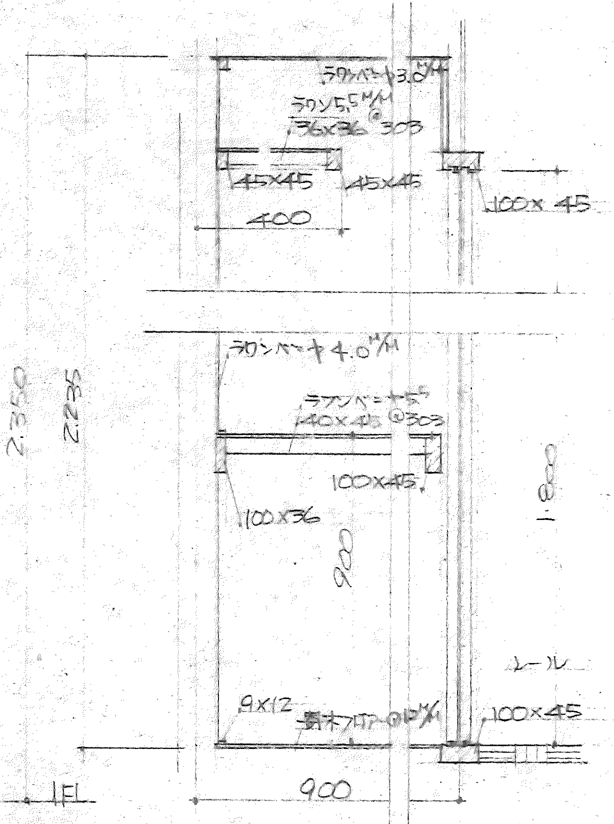
ラワンベニヤ⑦3.0m/m
ラワン5.5m/m
36×36 @303
45×45
45×45
100×45
400
ラワンベニヤ4.0m/m
ラワンベニヤ5.5
40×45 @303
100×45
100×36
2,350
2235
900
1,800
9×12
寄木フロアー⑦12m/m
レール
100×45
1FL
900

乳児室物入　詳　細　図　S=1:20

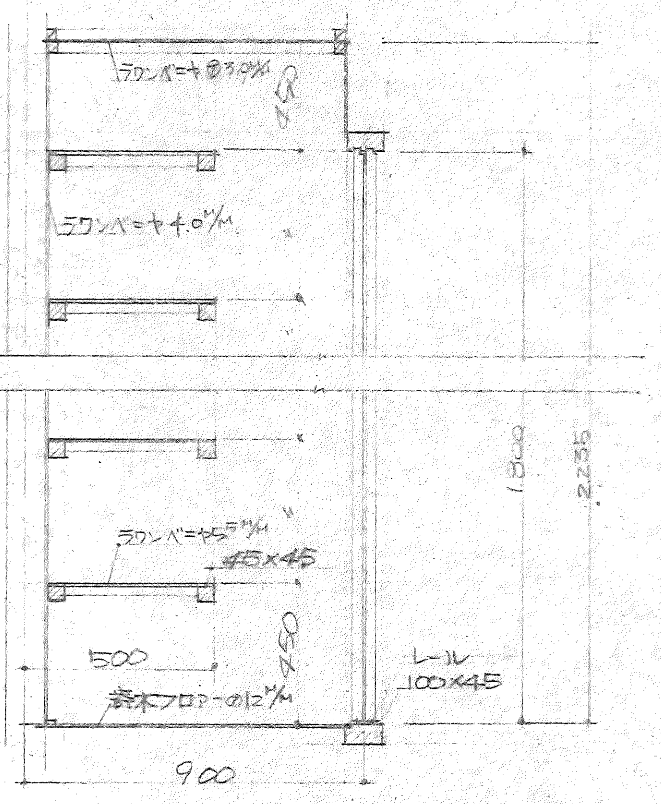
ラワンベニヤ⑦3.0m/m
450
ラワンベニヤ4.0m/m
ラワンベニヤ5.5m/m
45×45
1,800
2235
500
450
寄木フロアー⑦12m/m
レール
100×45
900

乳児室物入　詳　細　図　S=1:20

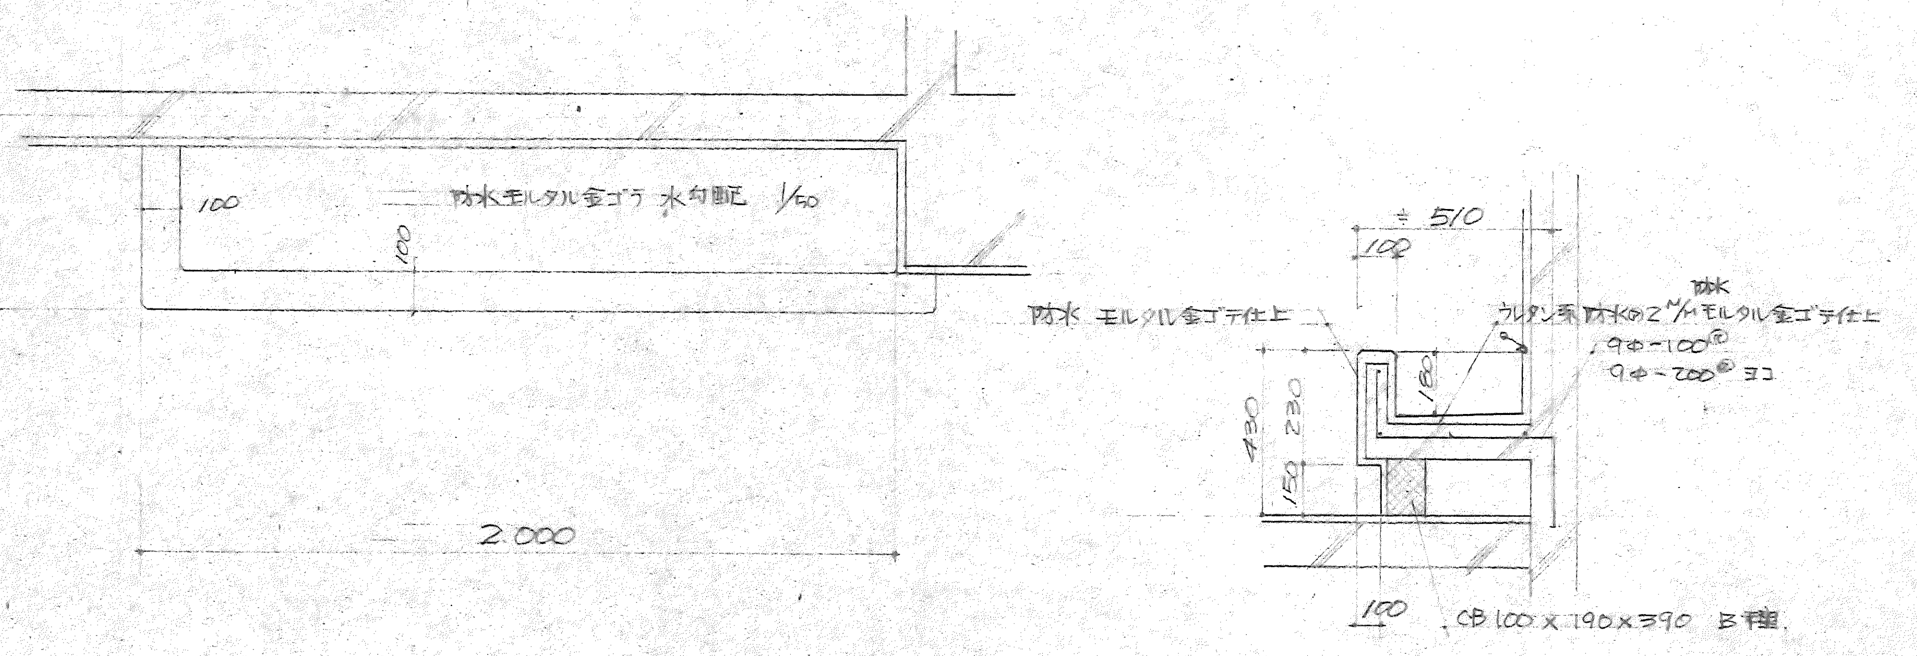
≒510
100
防水モルタル金ゴテ 水勾配 1/50
100
2,000
≒510
100
防水 モルタル金ゴテ仕上
防水
ウレタン系防水の2m/mモルタル金ゴテ仕上
9φ-100@
9φ-200@ ヨコ
180
430
230
150
100
CB 100×190×390 B種

屋外水呑場　詳　細　図　S=1:20

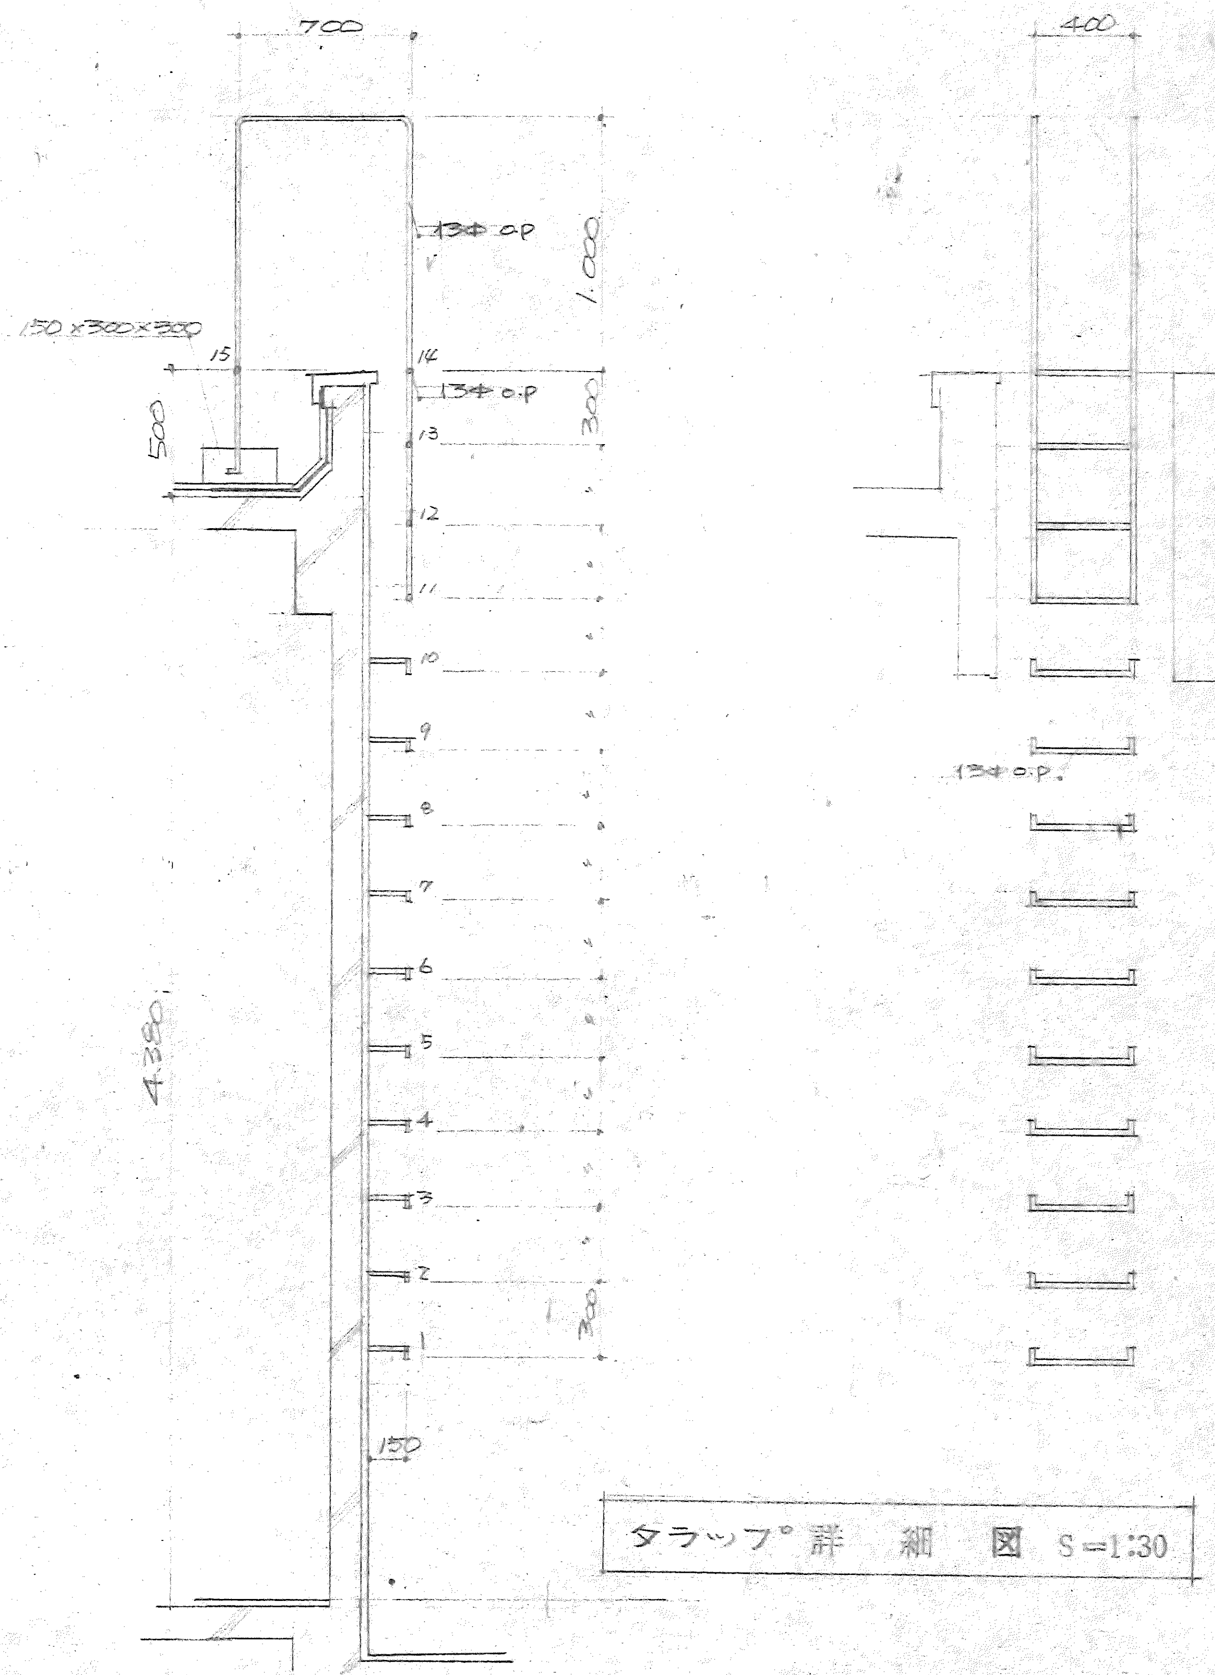
700
400
13φ o.p
1,000
150×300×300
15
14
500
13φ o.p
300
13
12
11
10
9
8
7
6
5
4
3
2
1
4,380
300
150
13φ o.p.

タラップ詳　細　図　S=1:30

塩沢町立上長崎保育所　新築工事

雑詳　細　図

S=1:20
S=1:30

A-41

新潟県南魚沼郡塩沢町大字君沢104　株式会社 富所設計

1級建築士106029号
富所　功