




展開図 S=1:50

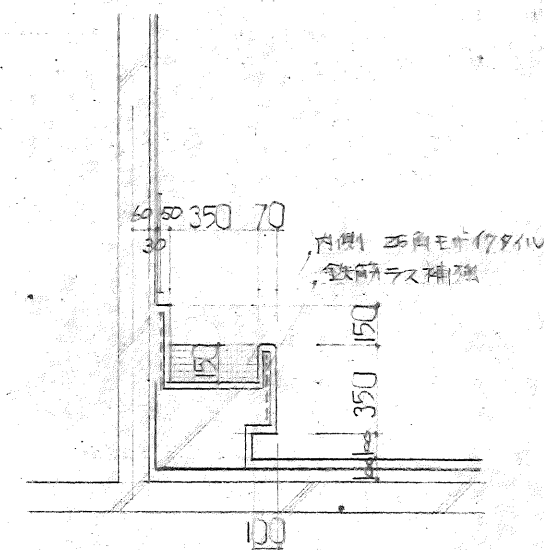

手洗詳細図 S=1:30

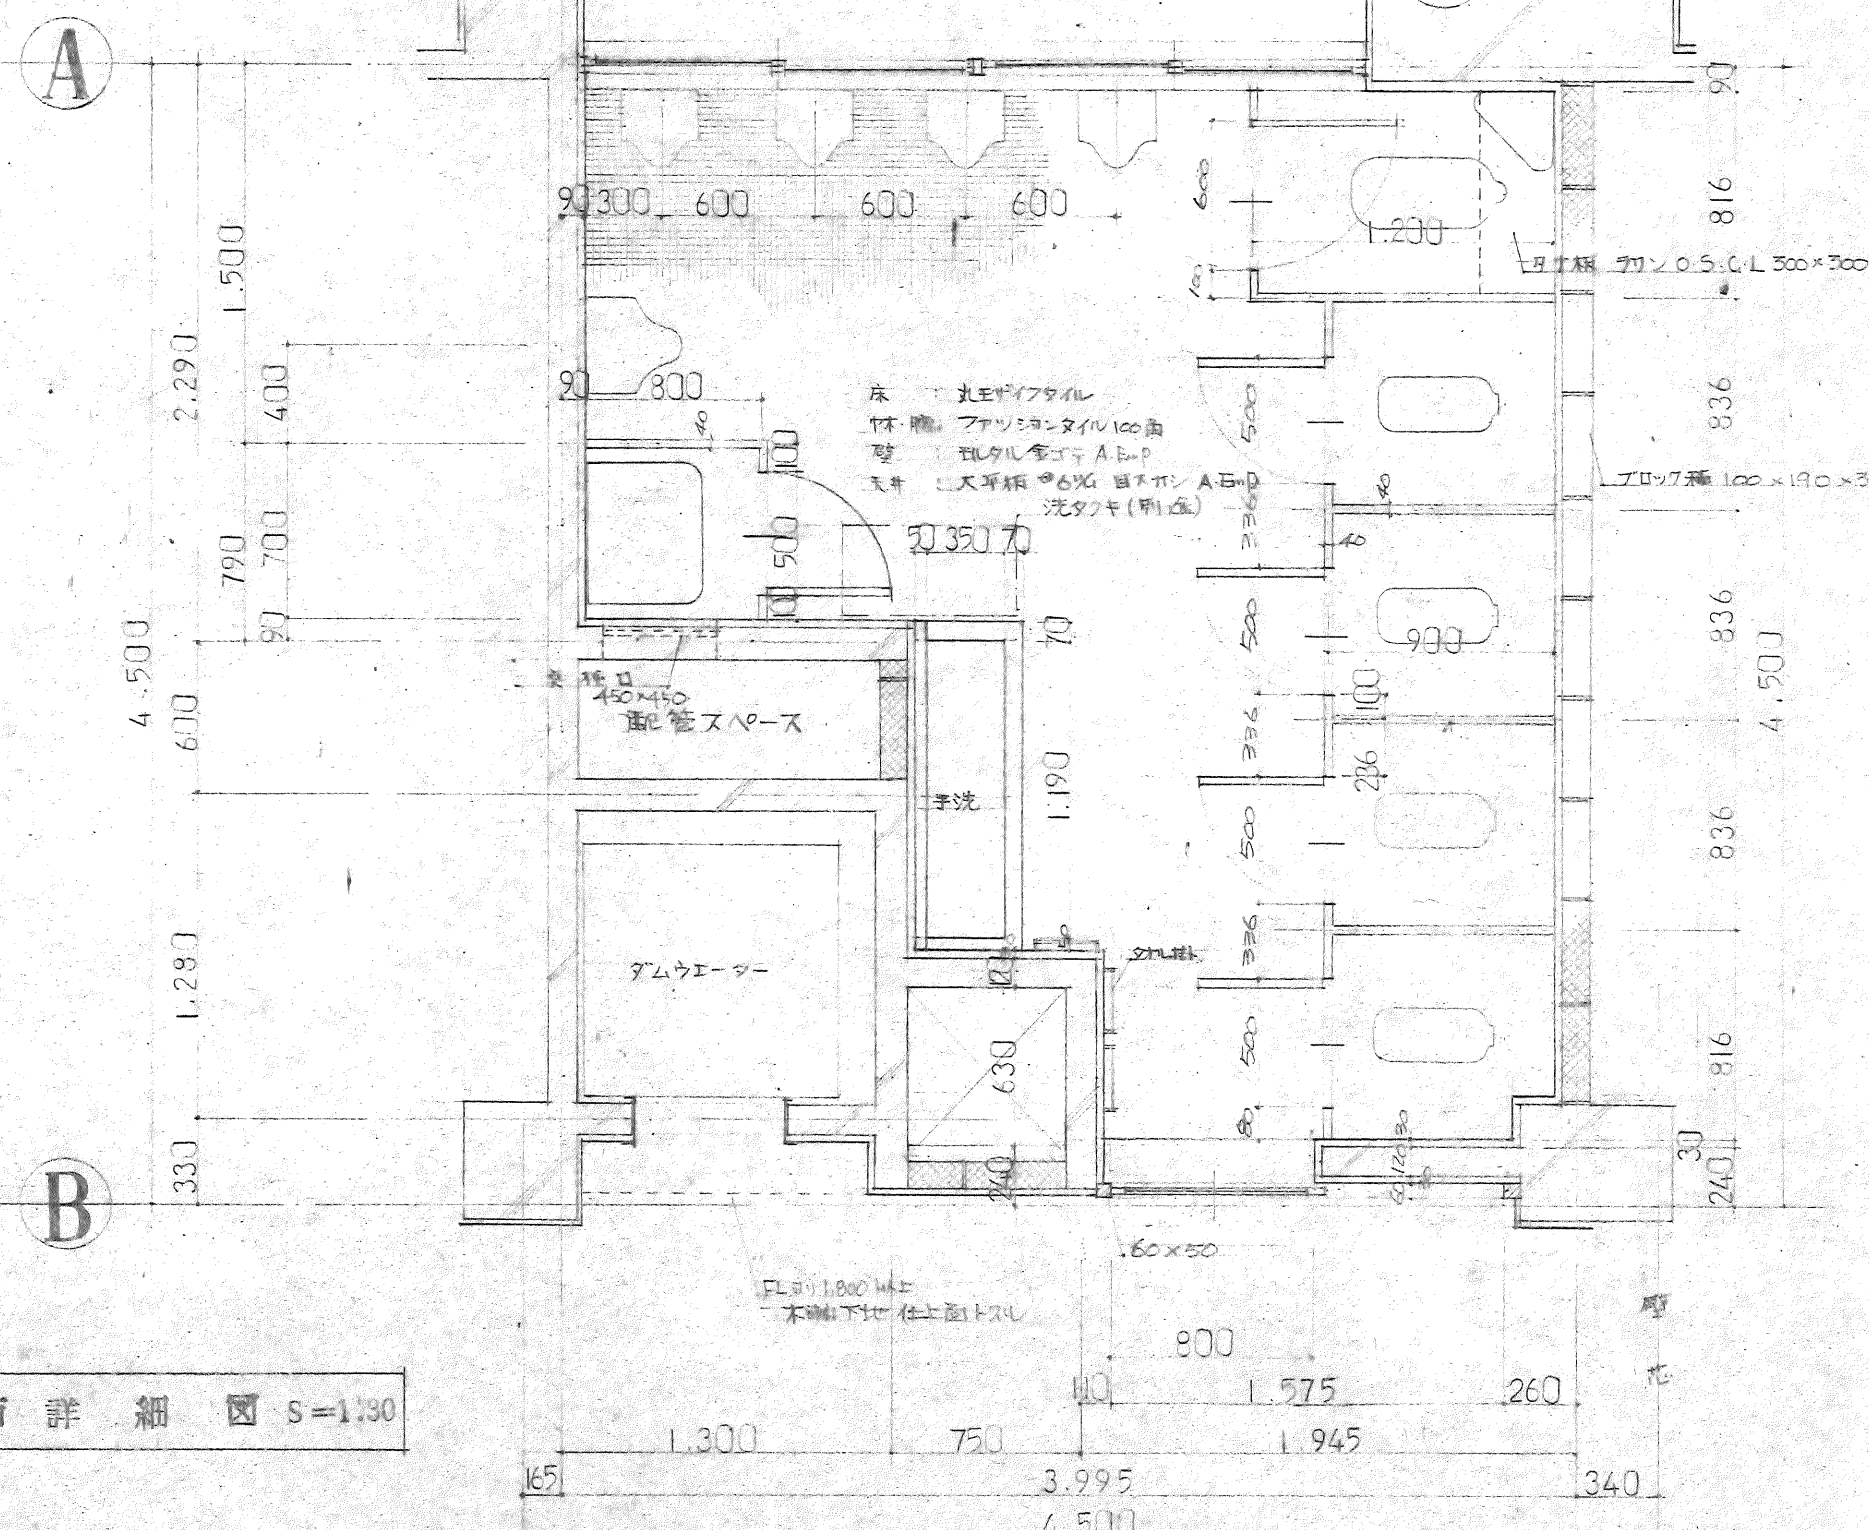

2階便所平面詳細図 S=1:30

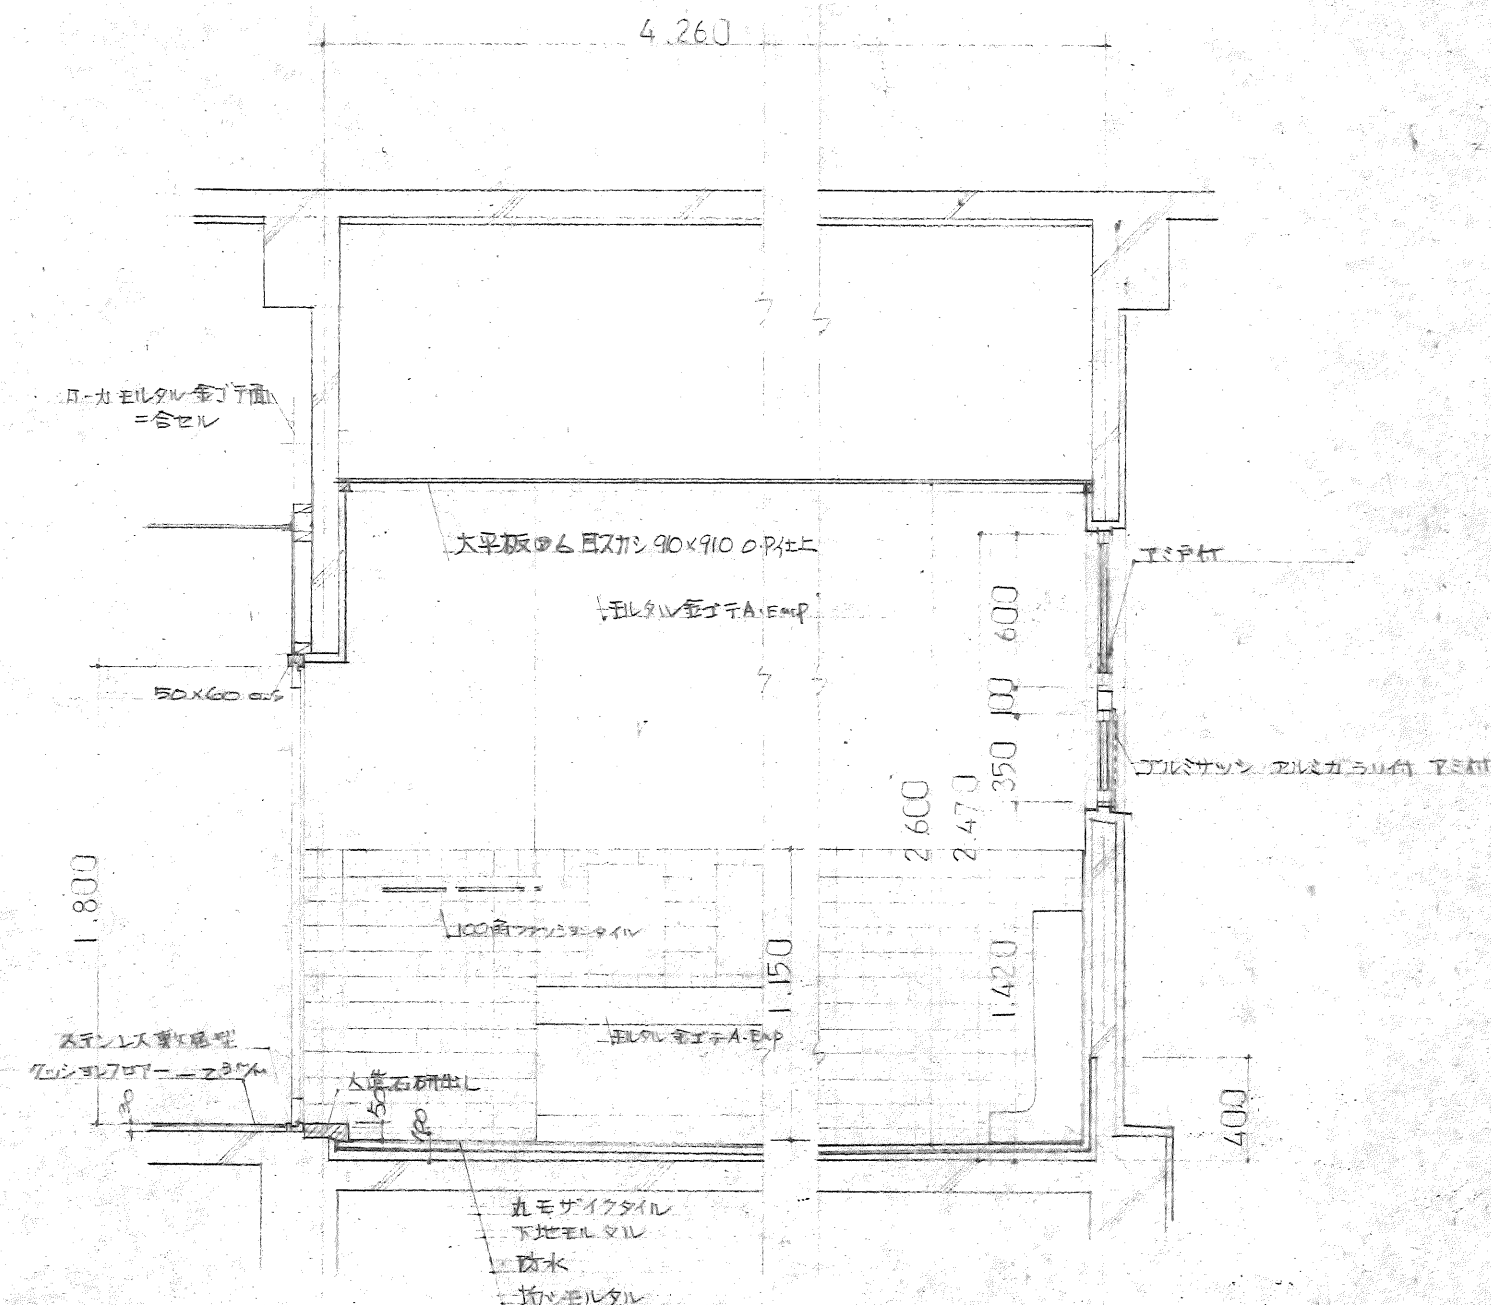

2階便所断面詳細図 S=1:30

塩沢町立上長崎保育所 新築工事		A-37
2階便所詳細・展開図	S=1:50 S=1:30	
新潟県南魚沼郡塩沢町大字宮沢104 株式会社 富所設計	1級建築士 106029号 置 所 功	