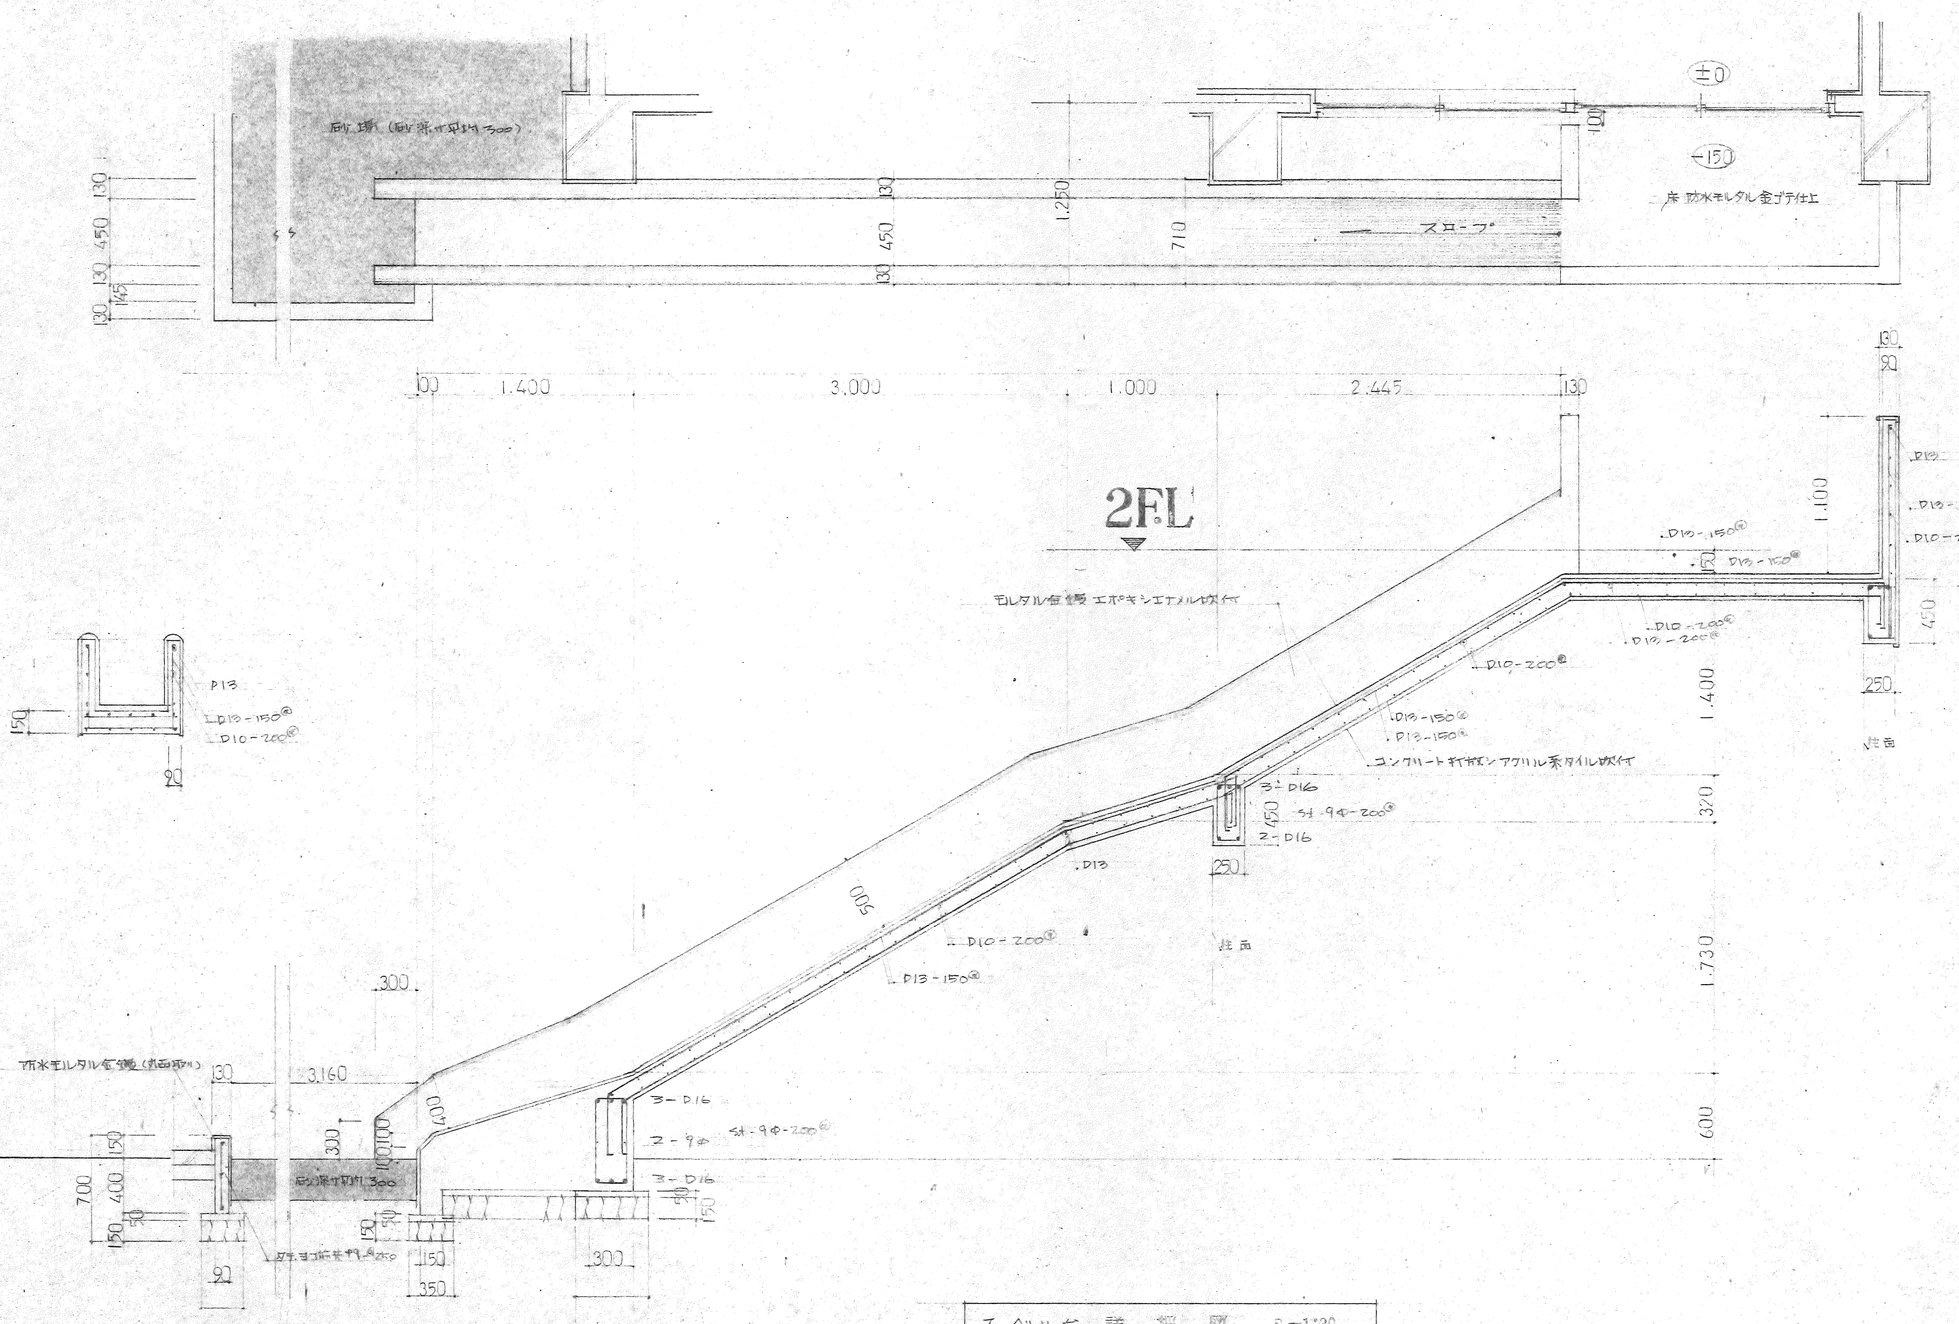

スベリ台 詳細図 S=1:30

塩沢町立上長崎保育所 新築工事		A-39
スベリ台 詳細図	S=1:30	
新潟県南魚沼郡塩沢町大字君沢104 株式会社 冨所設計	一級建築士196029号 冨所 功	