


避難所レイアウト例 体育館のみの場合（感染症対策編）

【資料1】

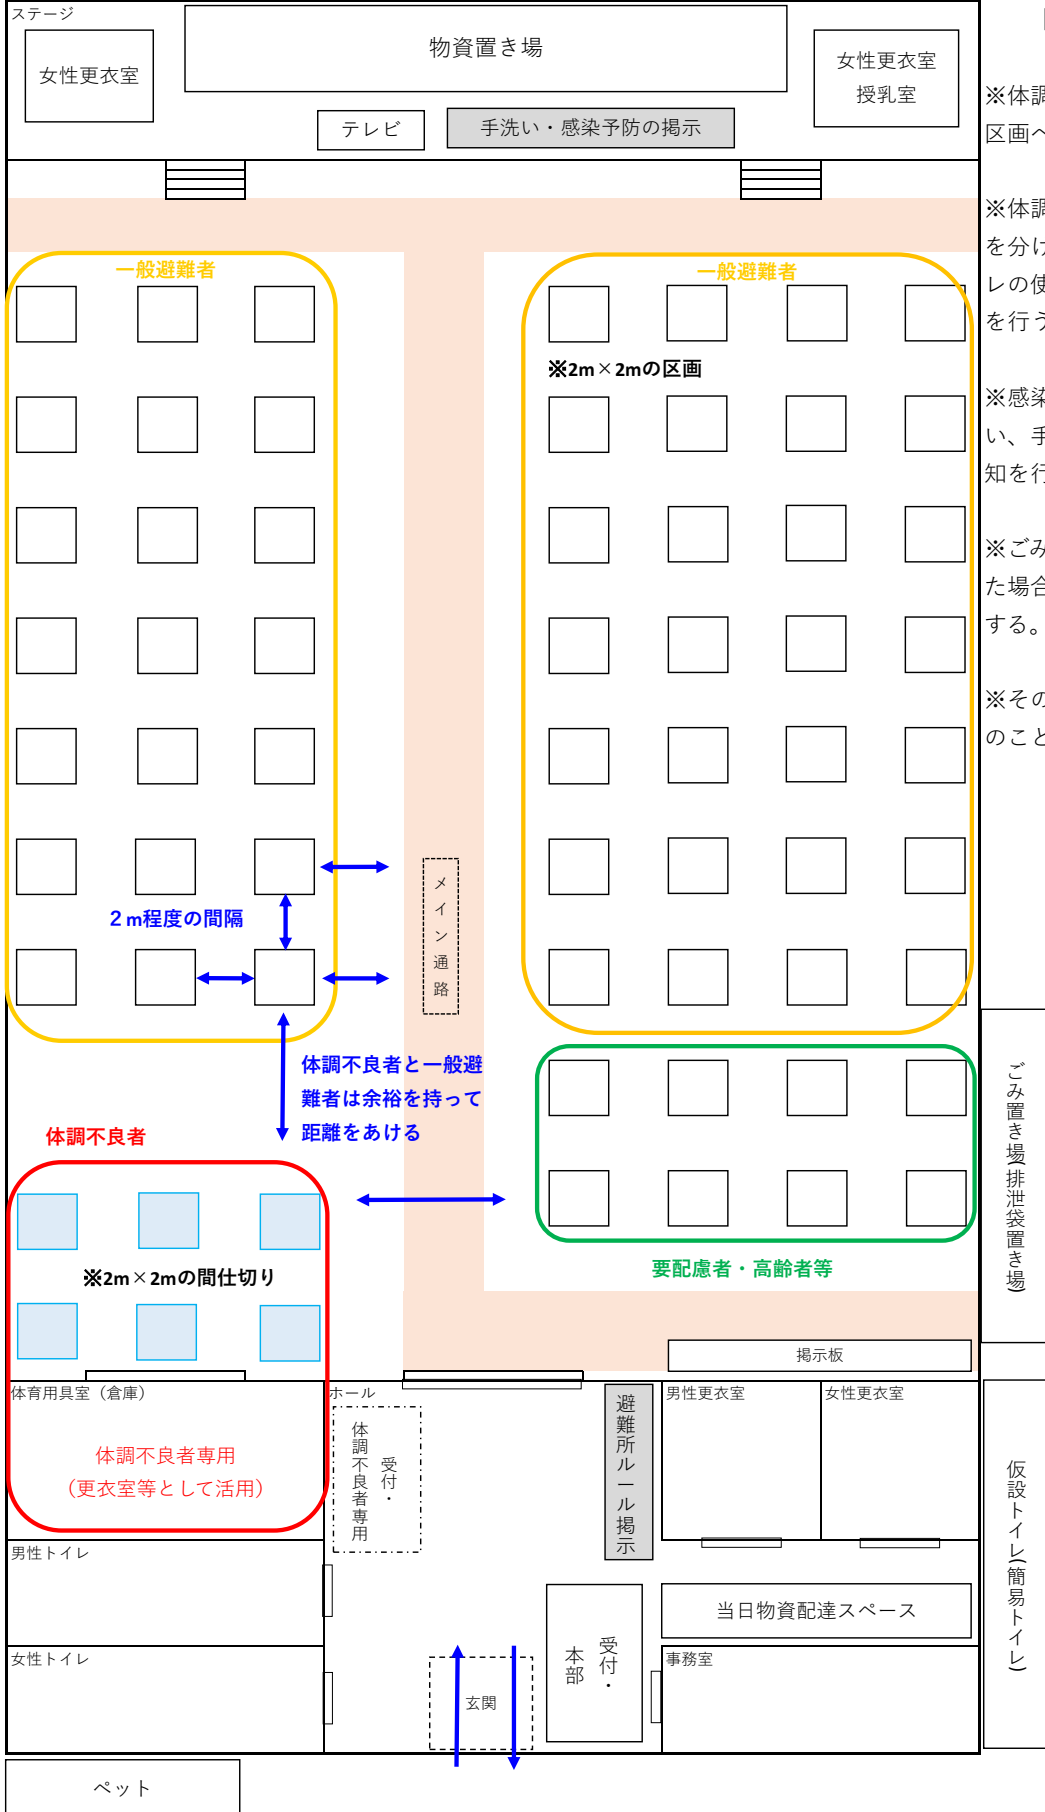

【感染症対策を踏まえた注意事項】

※体調不良者の同行者は、体調不良者と同じ区画へ収容することとする。



※体調不良者と一般避難者の出入口やトイレを分けることができない場合、出入りやトイレの使用方法についてのルールを決めて周知を行うこと。

※感染症対策のためのマスク着用、手洗い、手指消毒、換気などのルールを決めて周知を行うこと。

※ごみは、各自で管理をしてもらい、溜まった場合は各自でゴミ置き場に排出することとする。


※その他詳細については、マニュアルを参照のこと

避難所レイアウト例 学校校舎（隔離場所）の場合（感染症対策編）

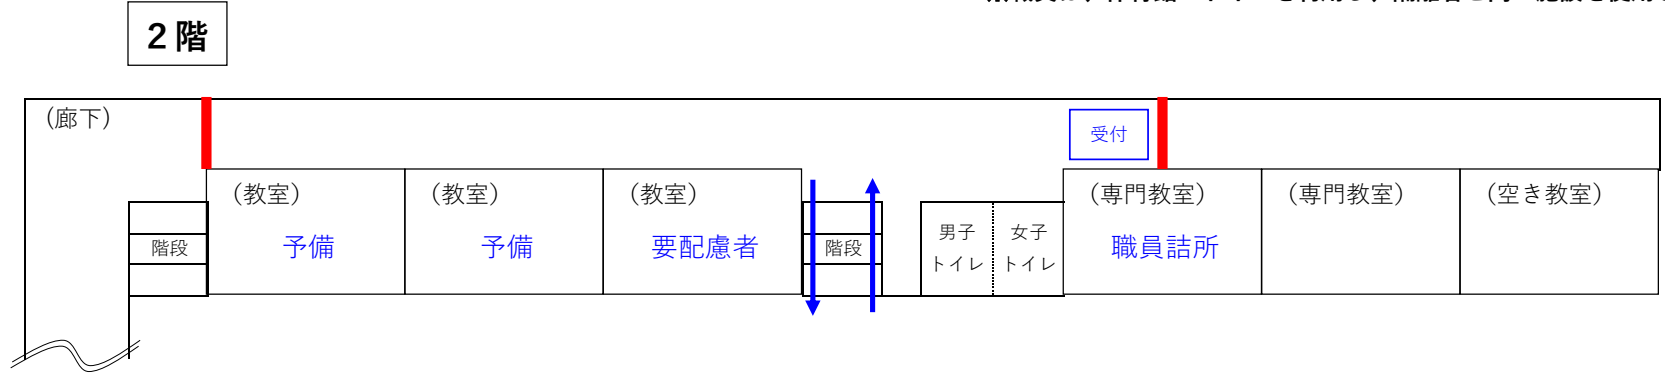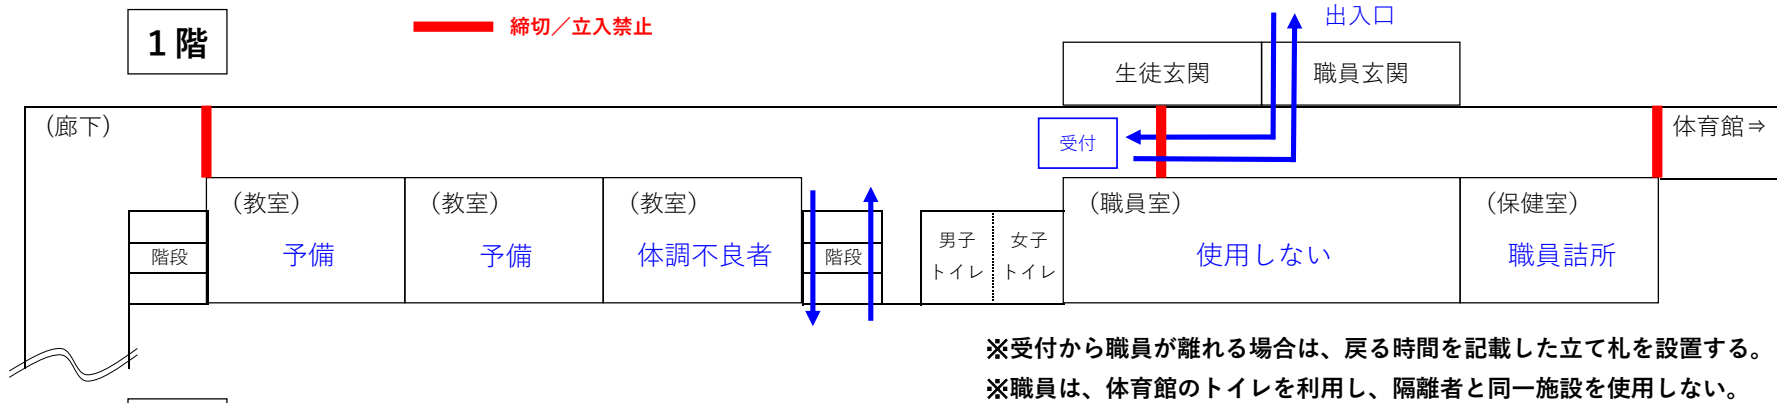

※原則として、隔離者は同一階層から移動しない。
 ※職員室や校長室などは立入禁止とする。

避難所レイアウト例 教室（隔離場所）の場合（感染症対策編）

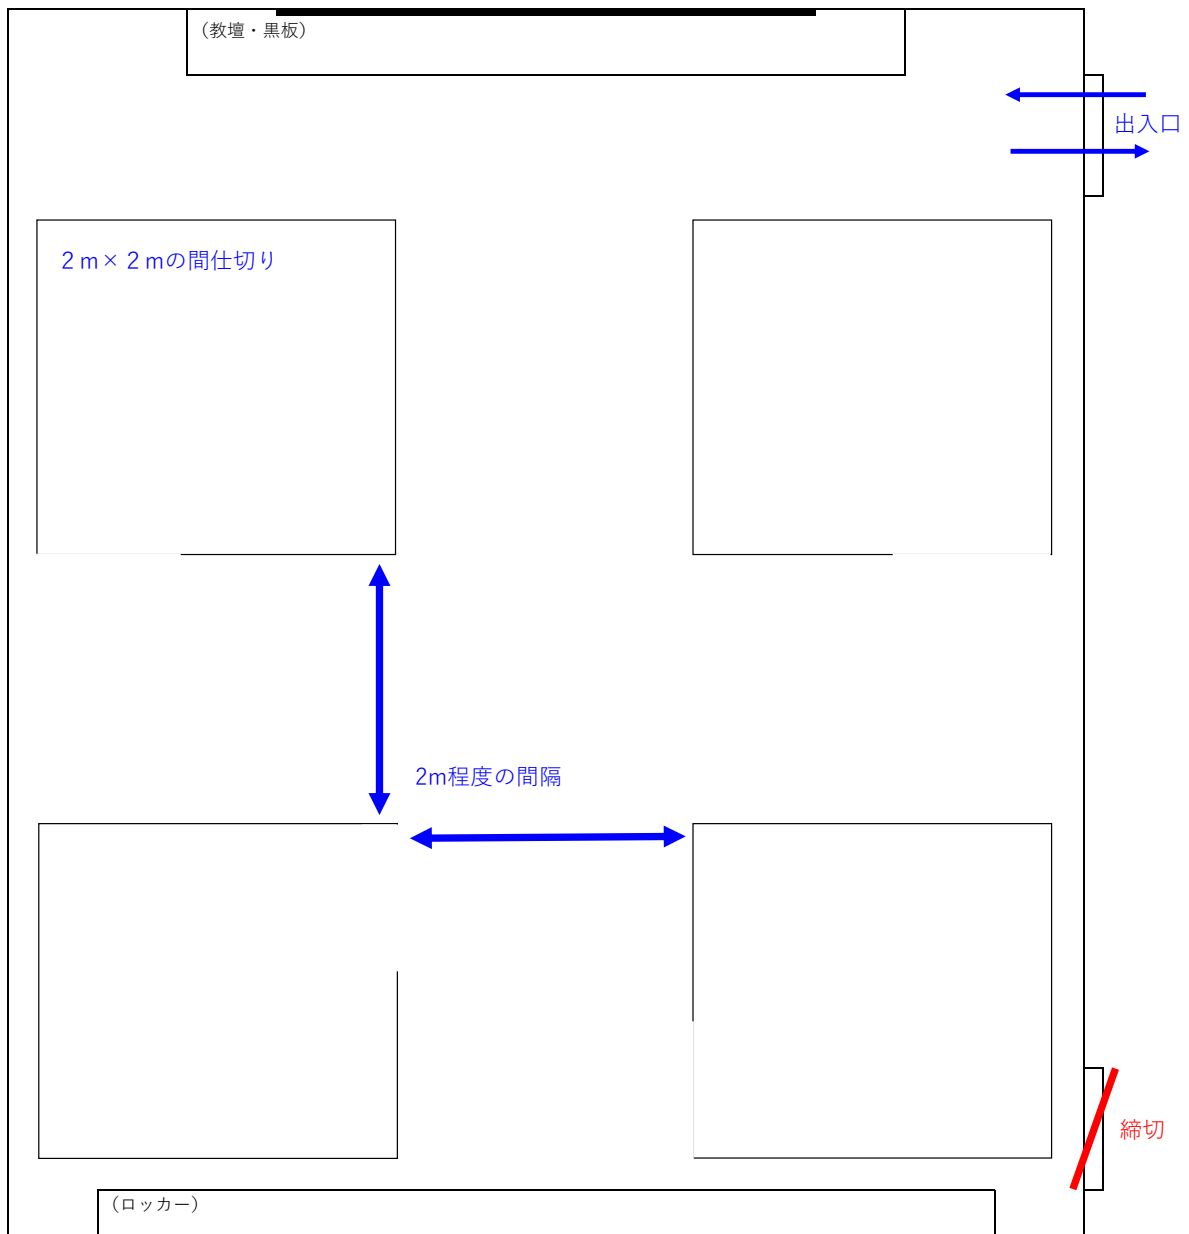

※ 1 教室 4 区画を限度とする。

※ 各区画にはパーティションを設置し、飛沫感染の防止に勤める。