


※朱色の部分は本工事の対象とする

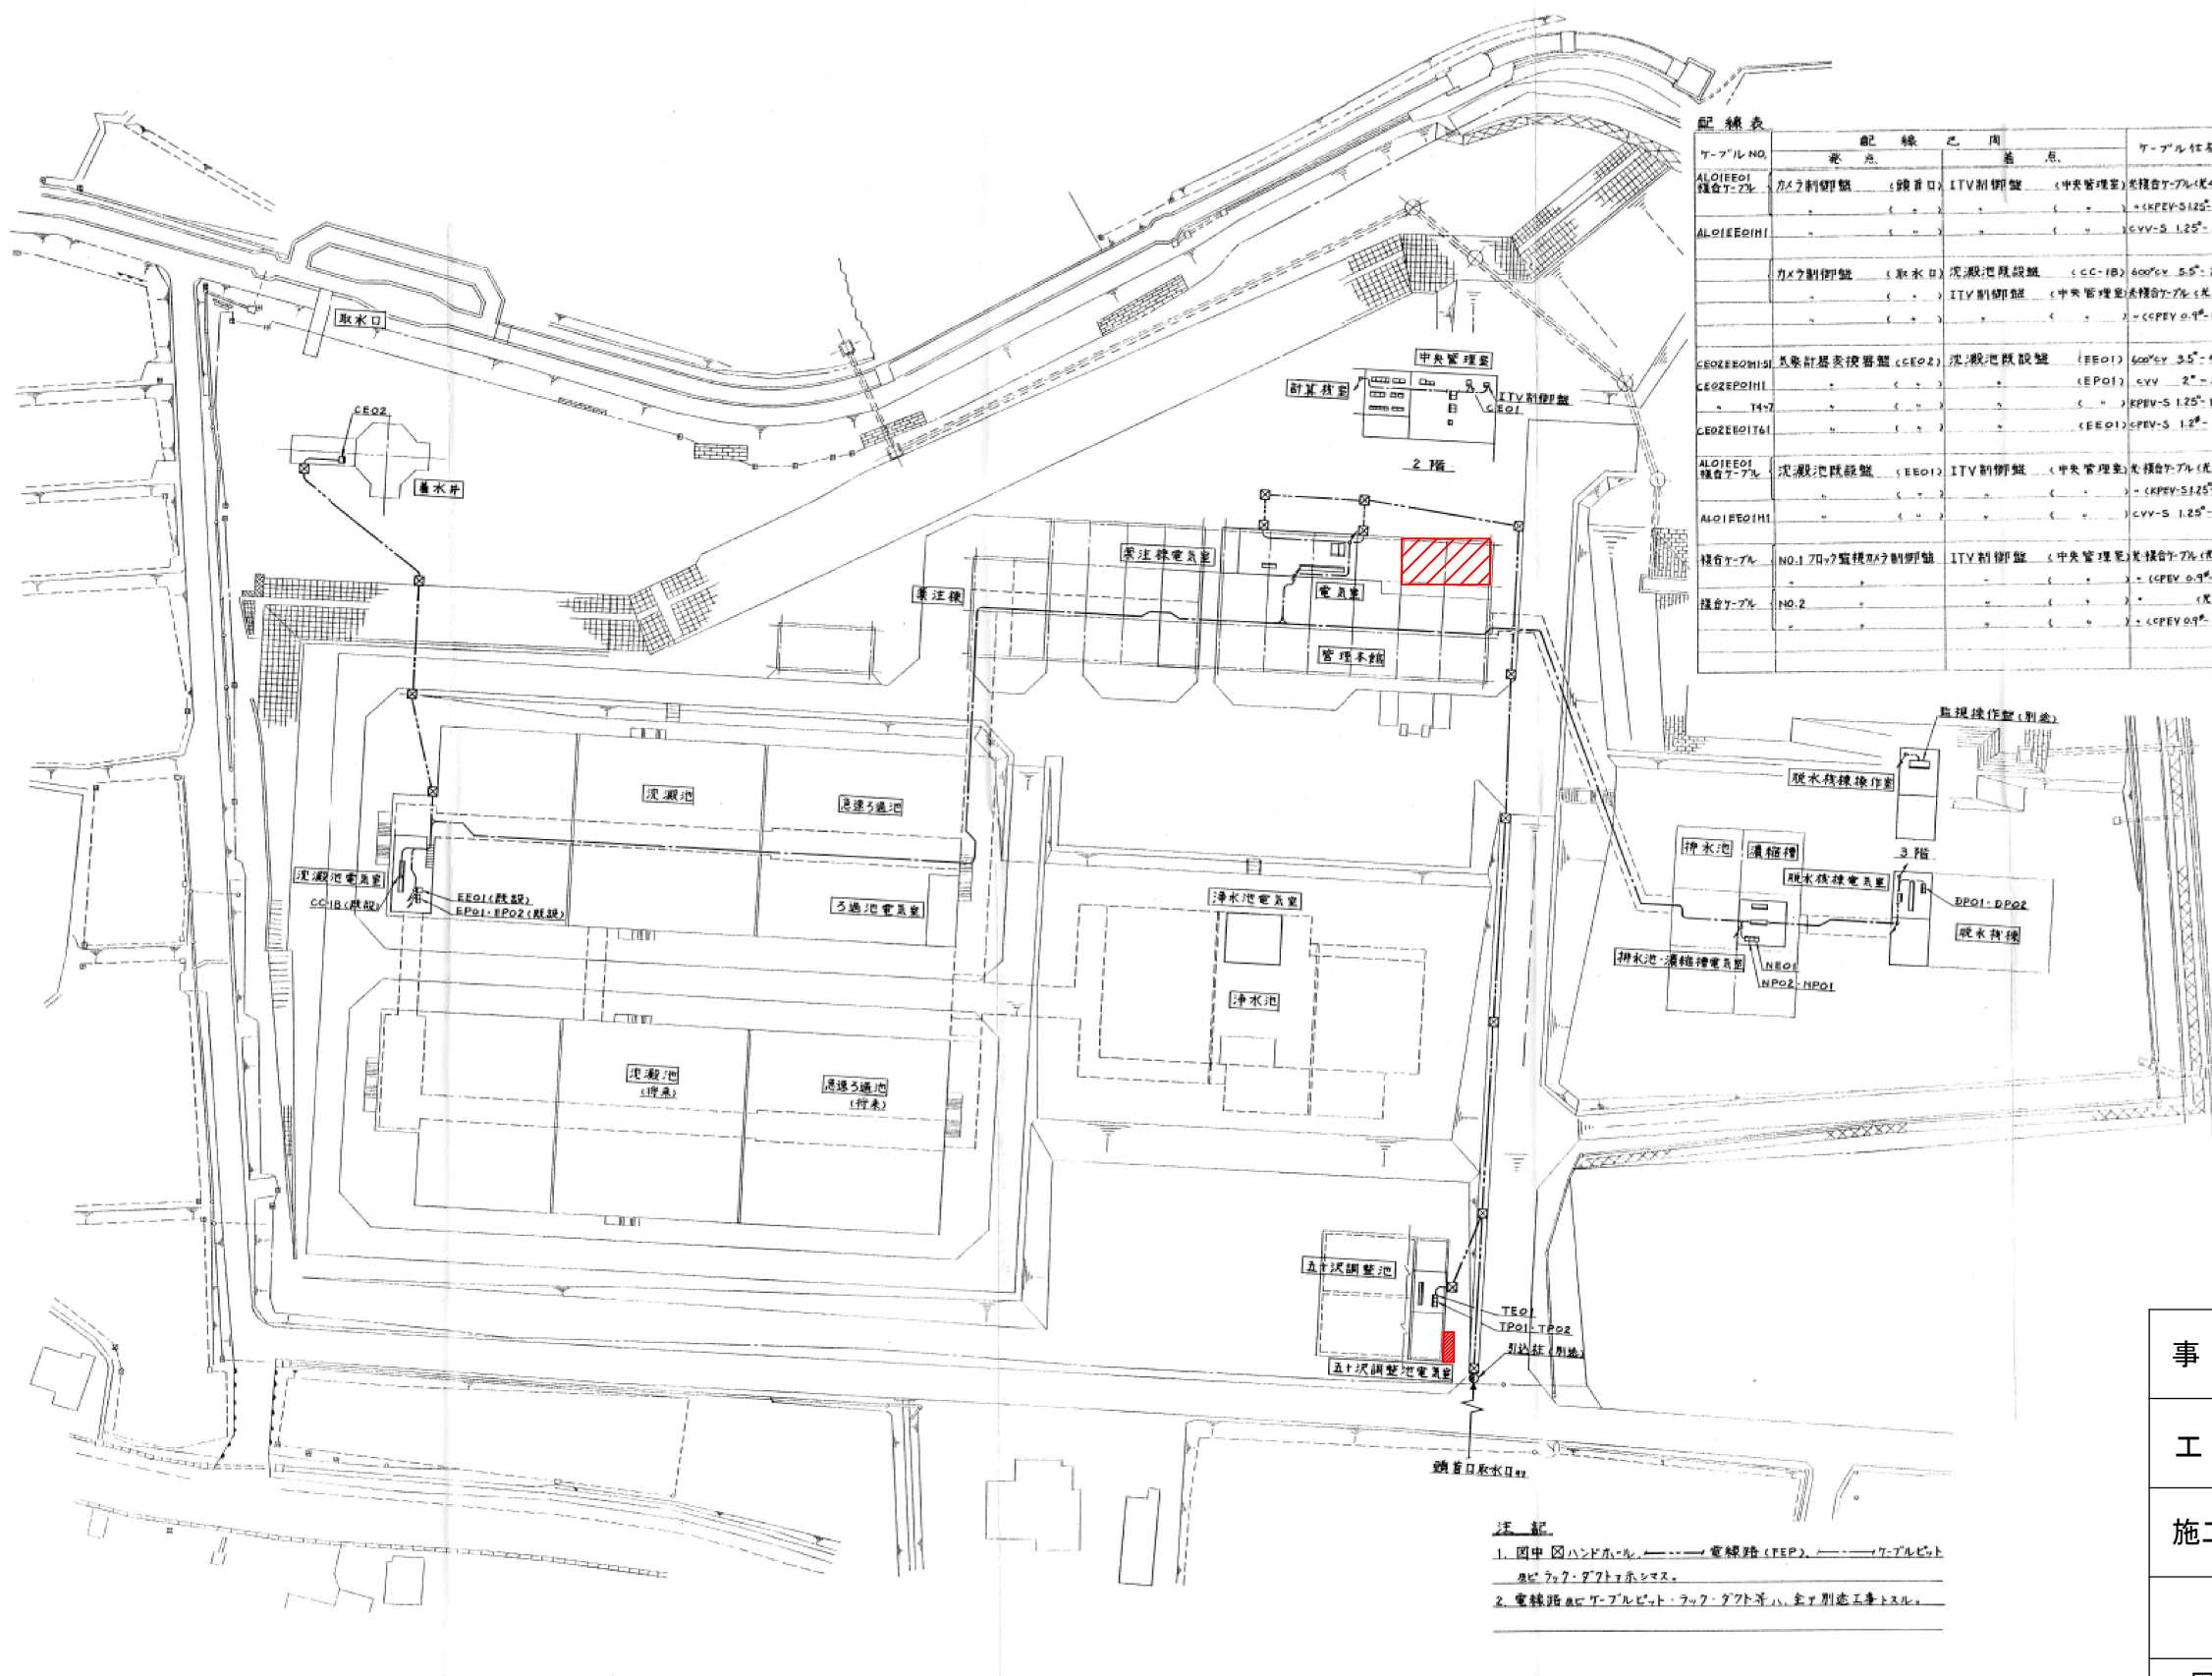

配線表		配線区間		ケーブル仕様	接地電線管 (IV) (PE)	備考
ケーブルNO.	電 圧	注 意 点				
AL01E001 線台7-7L	力メ2制御盤 (線台口)	ITV制御盤 (中央管理室)	光ケーブル7L (K4)			
	" (")	" (")	" (")	" (KPEV-S125-S)		
AL01E001H1	" (")	" (")	" (")	" (CVV-S 1.25-S)		
	力メ2制御盤 (取水口)	沈没池既設盤 (CC-1B)	600 ² CV 5.5"-2"			
	" (")	ITV制御盤 (中央管理室)	光ケーブル7L (K4)			
	" (")	" (")	" (")	" (KPEV-S 0.9"-10")		
CE02E001H1	水素計基架接番盤 (CE02)	沈没池既設盤 (FE01)	600 ² CV 3.5"-4"			
CE02E001H1	" (")	" (")	" (")	" (CVV 2"-2")		
" T4-7	" (")	" (")	" (")	" (KPEV-S 1.25"-10")		
CE02E001T61	" (")	" (")	" (")	" (CEV-S 1.25"-10")		
AL01E001 線台7-7L	沈没池既設盤 (EE01)	ITV制御盤 (中央管理室)	光ケーブル7L (K4)			
	" (")	" (")	" (")	" (KPEV-S125-S)		
AL01E001H1	" (")	" (")	" (")	" (CVV-S 1.25"-4")		
線台7-7L	NO.1 7D-7監視用メ2制御盤	ITV制御盤 (中央管理室)	光ケーブル7L (K4)			
	" (")	" (")	" (")	" (KPEV-S 0.9"-10")		
線台7-7L	NO.2	" (")	" (")	" (")		
	" (")	" (")	" (")	" (KPEV-S 0.9"-10")		

変	更	前
変	更	後

事業名		南魚沼市水道事業			
工事名		改良第13号 畔地浄水場I T V 設備更新工事			
施工地名		南魚沼市 畔地 地内			
平面図			縮 尺	図 示	
図面番号		工期	着手日 令和		年 月 日
第 4 号			竣工日 令和		年 月 日
発注者			監督員		
請負者			(配管)		