

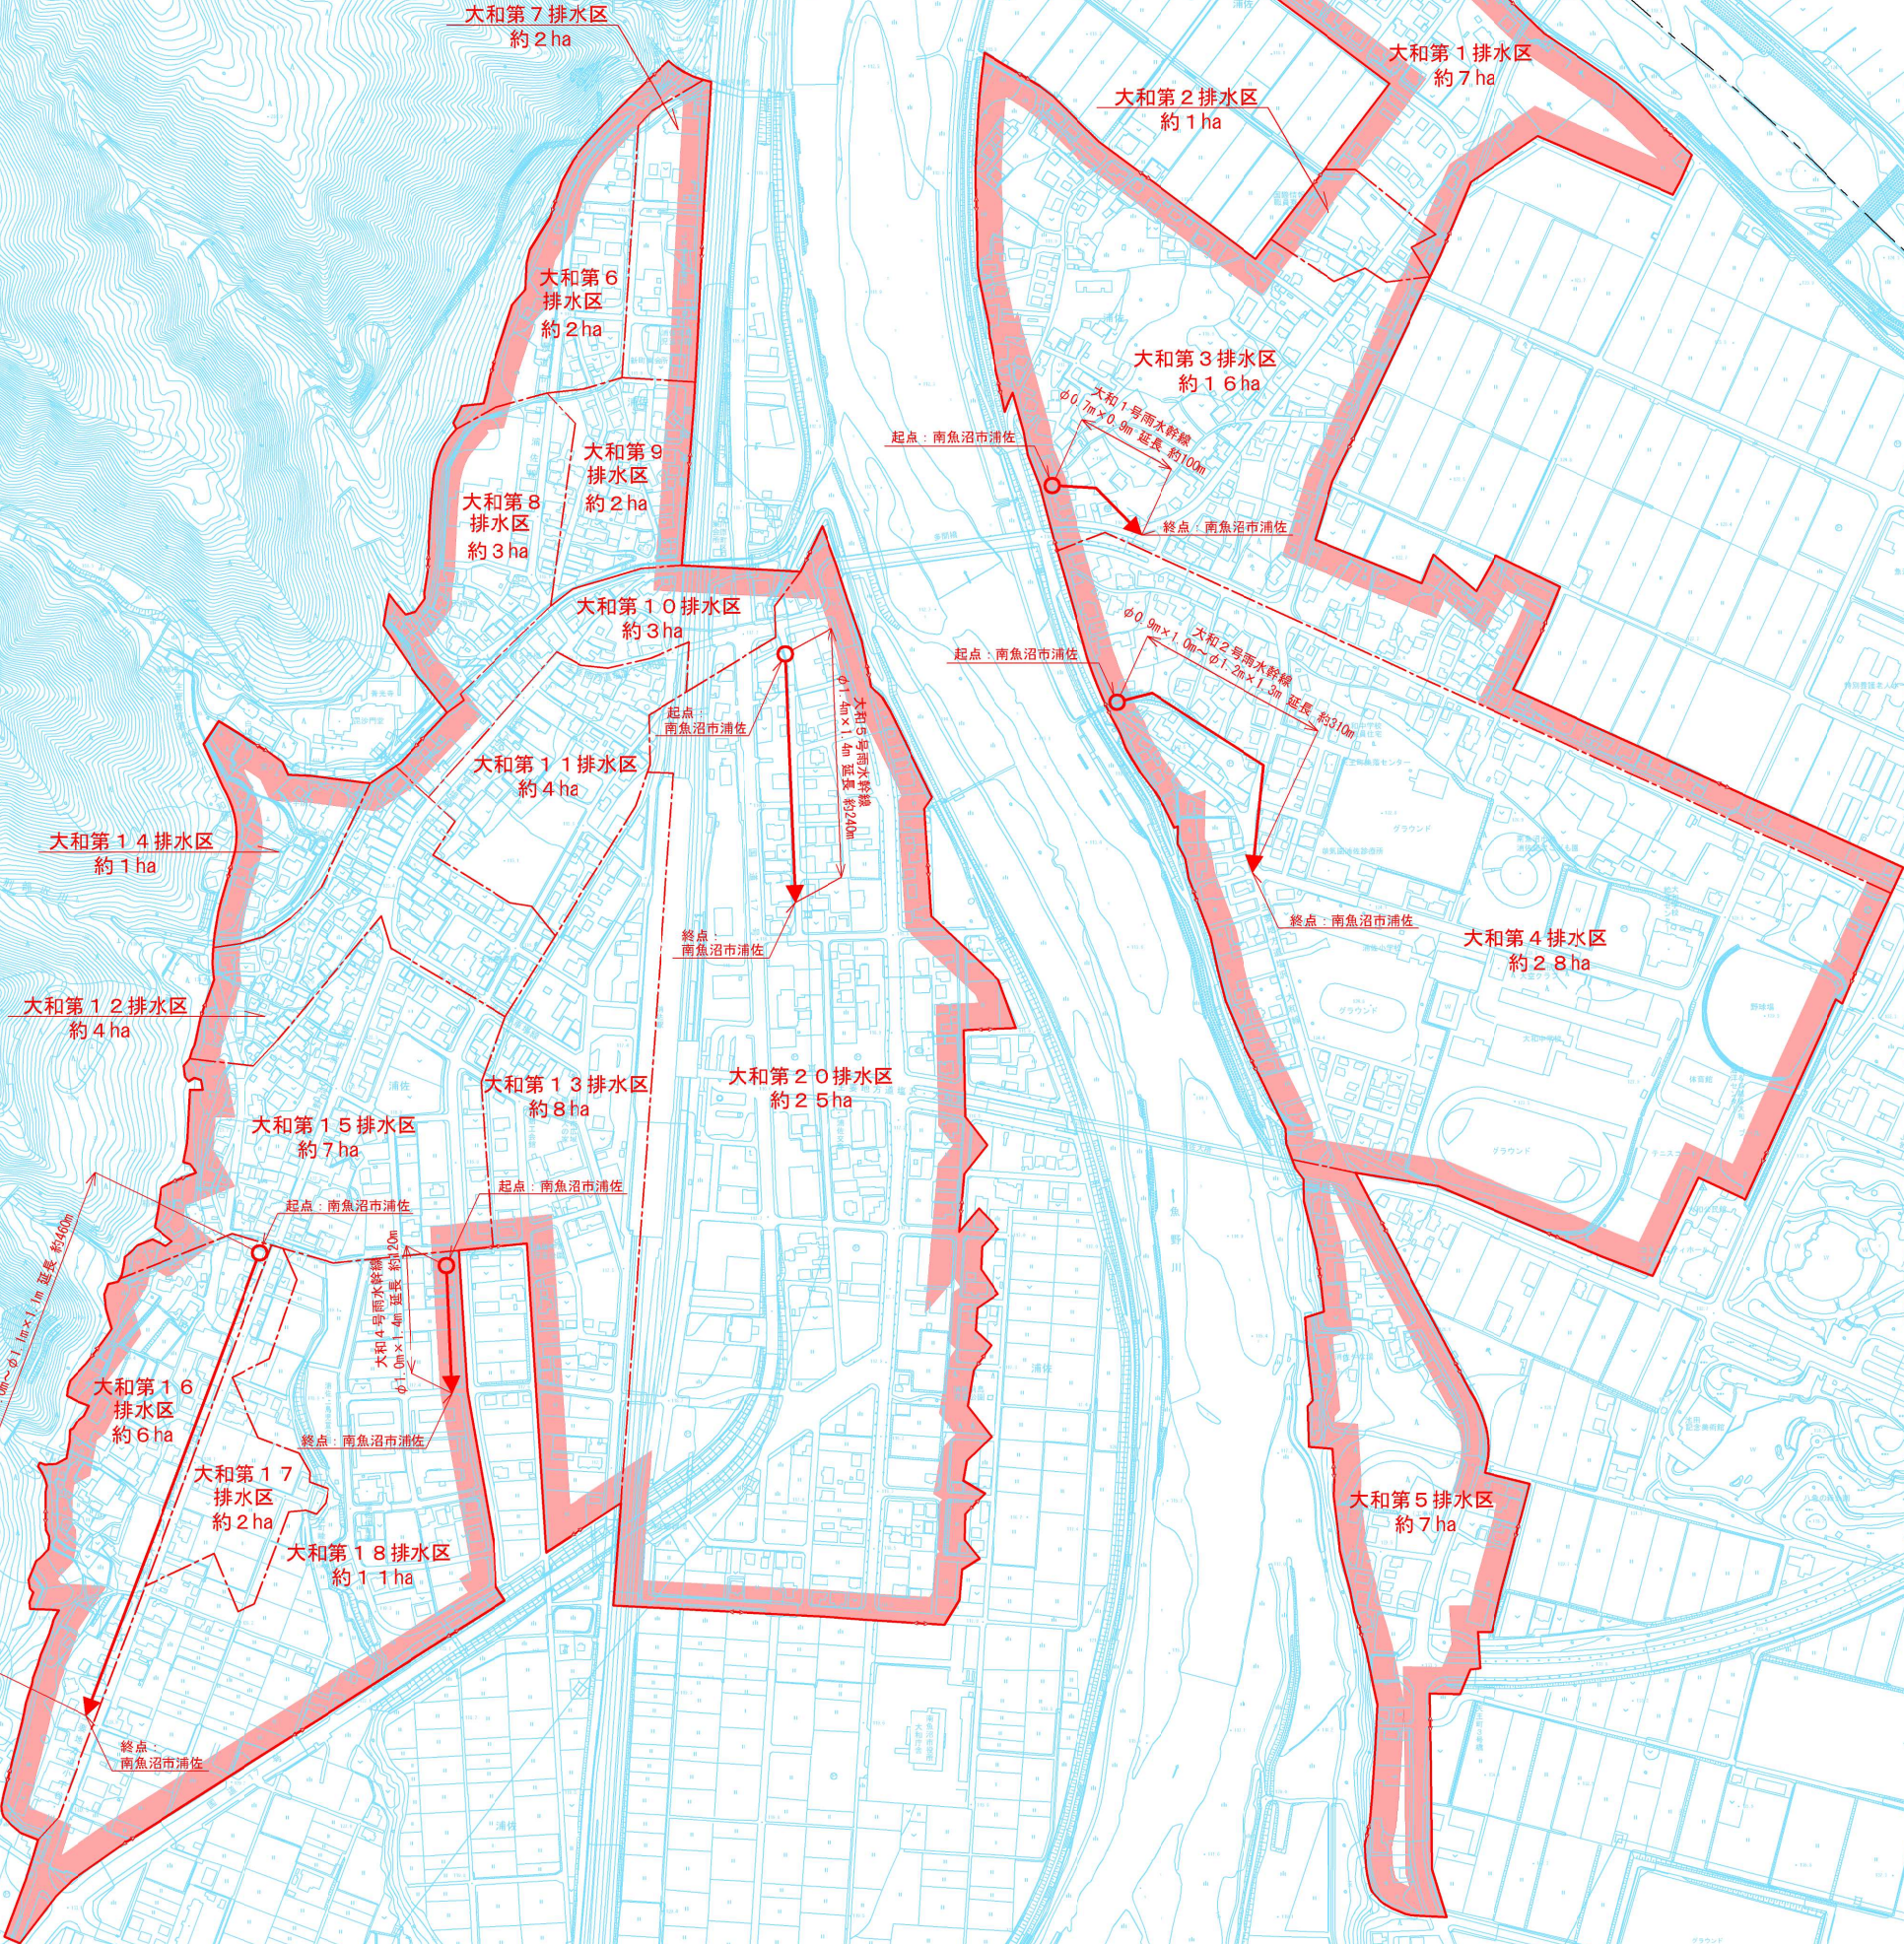


南魚沼市公共下水道	
大和地区	約 1 3 8 ha
六日町地区	約 3 8 7 ha
塩沢地区	約 2 8 5 ha
合 計	約 6 7 2 ha
	約 8 1 0 ha

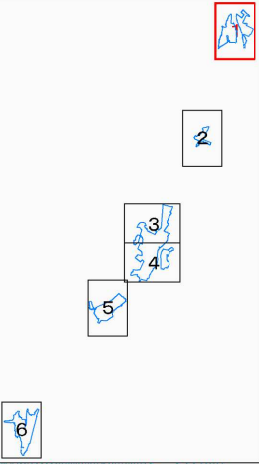

凡 例	
	行政区域界
	計画決定区域 (既決定)
	計画決定区域 (今回変更)
	排水区域界 (既決定)
	排水区域界 (今回変更)
	下水管渠 (雨水) (既決定)
	下水管渠 (雨水) (今回変更)

令和7年度		
事業名	南魚沼都市計画下水道 南魚沼市公共下水道	
図面 種別	計画図 (雨水)	1 6
		縮尺 1:2,500
事業主	新潟県南魚沼市	
設計者	中日本建設コンサルタント株式会社	

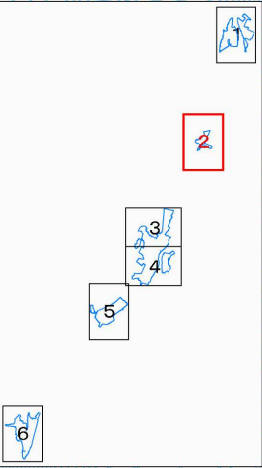


南魚沼市公共下水道	
大和地区	約 1 3 8 ha
六日町地区	約 3 8 7 ha
塩沢地区	約 2 8 5 ha
合 計	約 6 7 2 ha
	約 8 1 0 ha




凡 例	
	行政区域界
	計画決定区域 (既決定)
	計画決定区域 (今回変更)
	排水区域界 (既決定)
	排水区域界 (今回変更)
	下水管渠 (雨水) (既決定)
	下水管渠 (雨水) (今回変更)


令和 7 年 度		
事業名	南魚沼都市計画下水道 南魚沼市公共下水道	
図面種類	計 画 図 (雨 水)	2 6 縮尺 1:2,500
事業主	新潟県 南 魚 沼 市	
設計者	中日本建設コンサルタント株式会社	

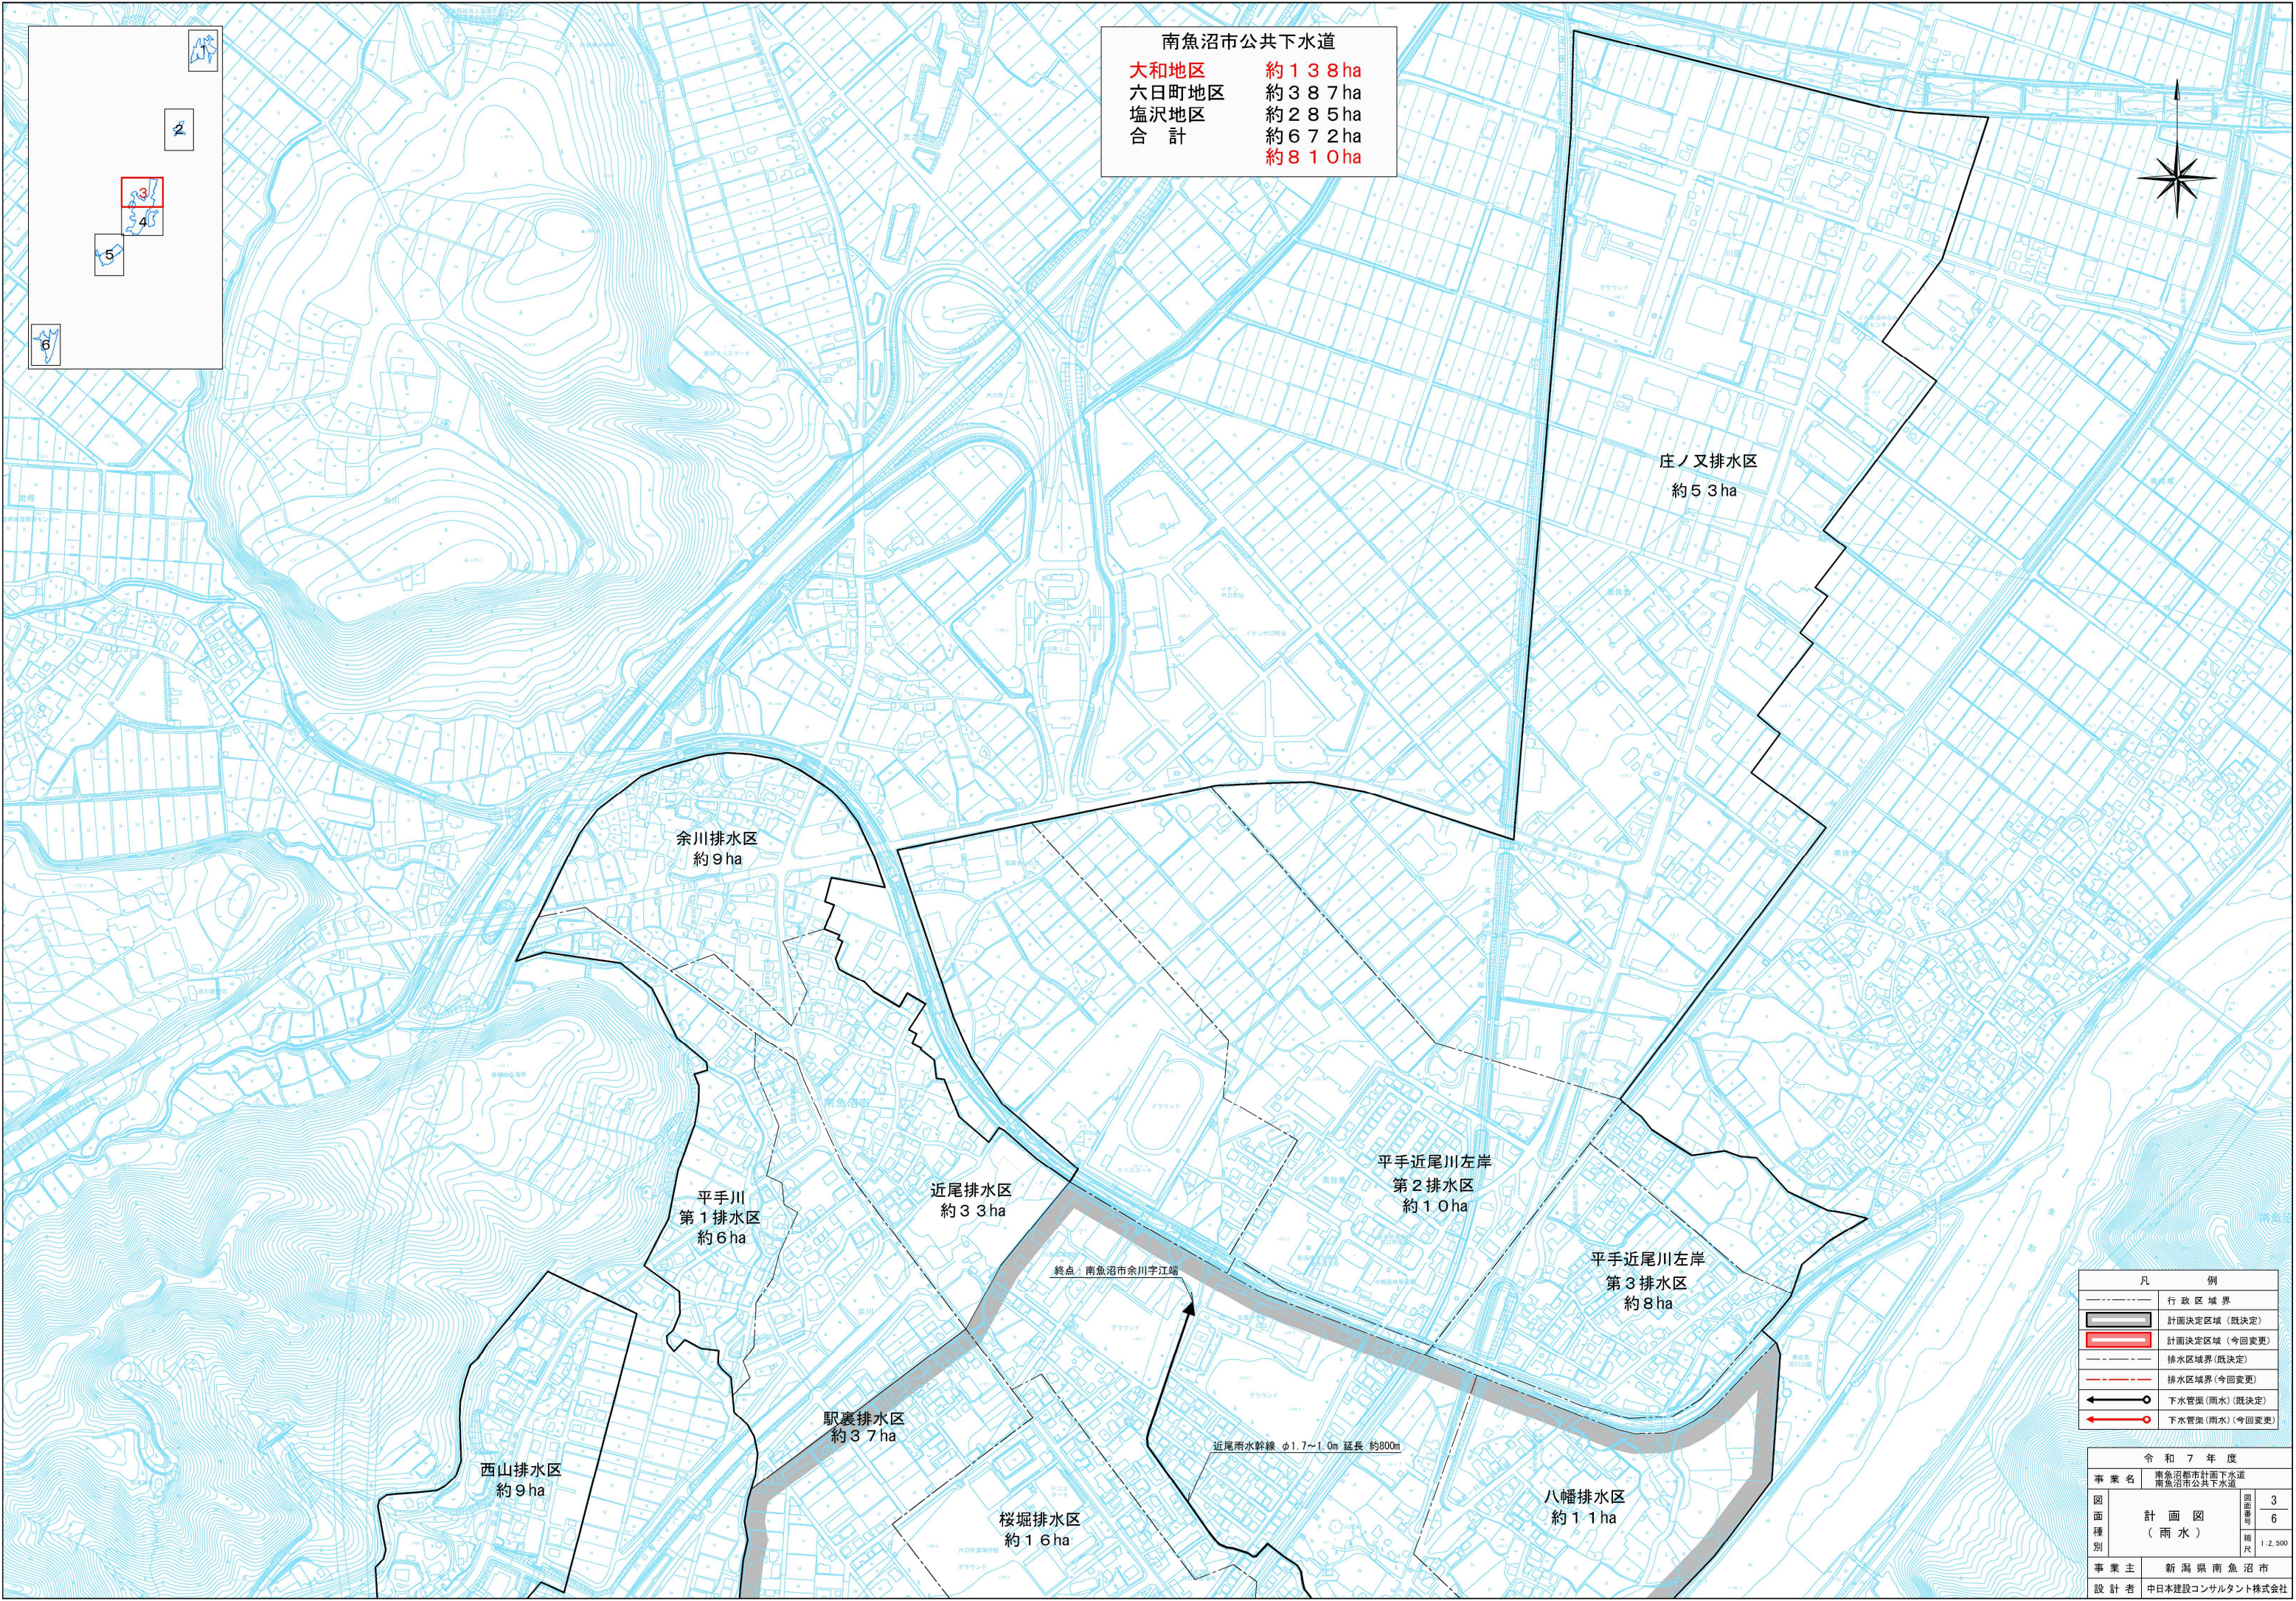


南魚沼市公共下水道

大和地区	約 1 3 8 ha
六日町地区	約 3 8 7 ha
塩沢地区	約 2 8 5 ha
合 計	約 6 7 2 ha
	約 8 1 0 ha

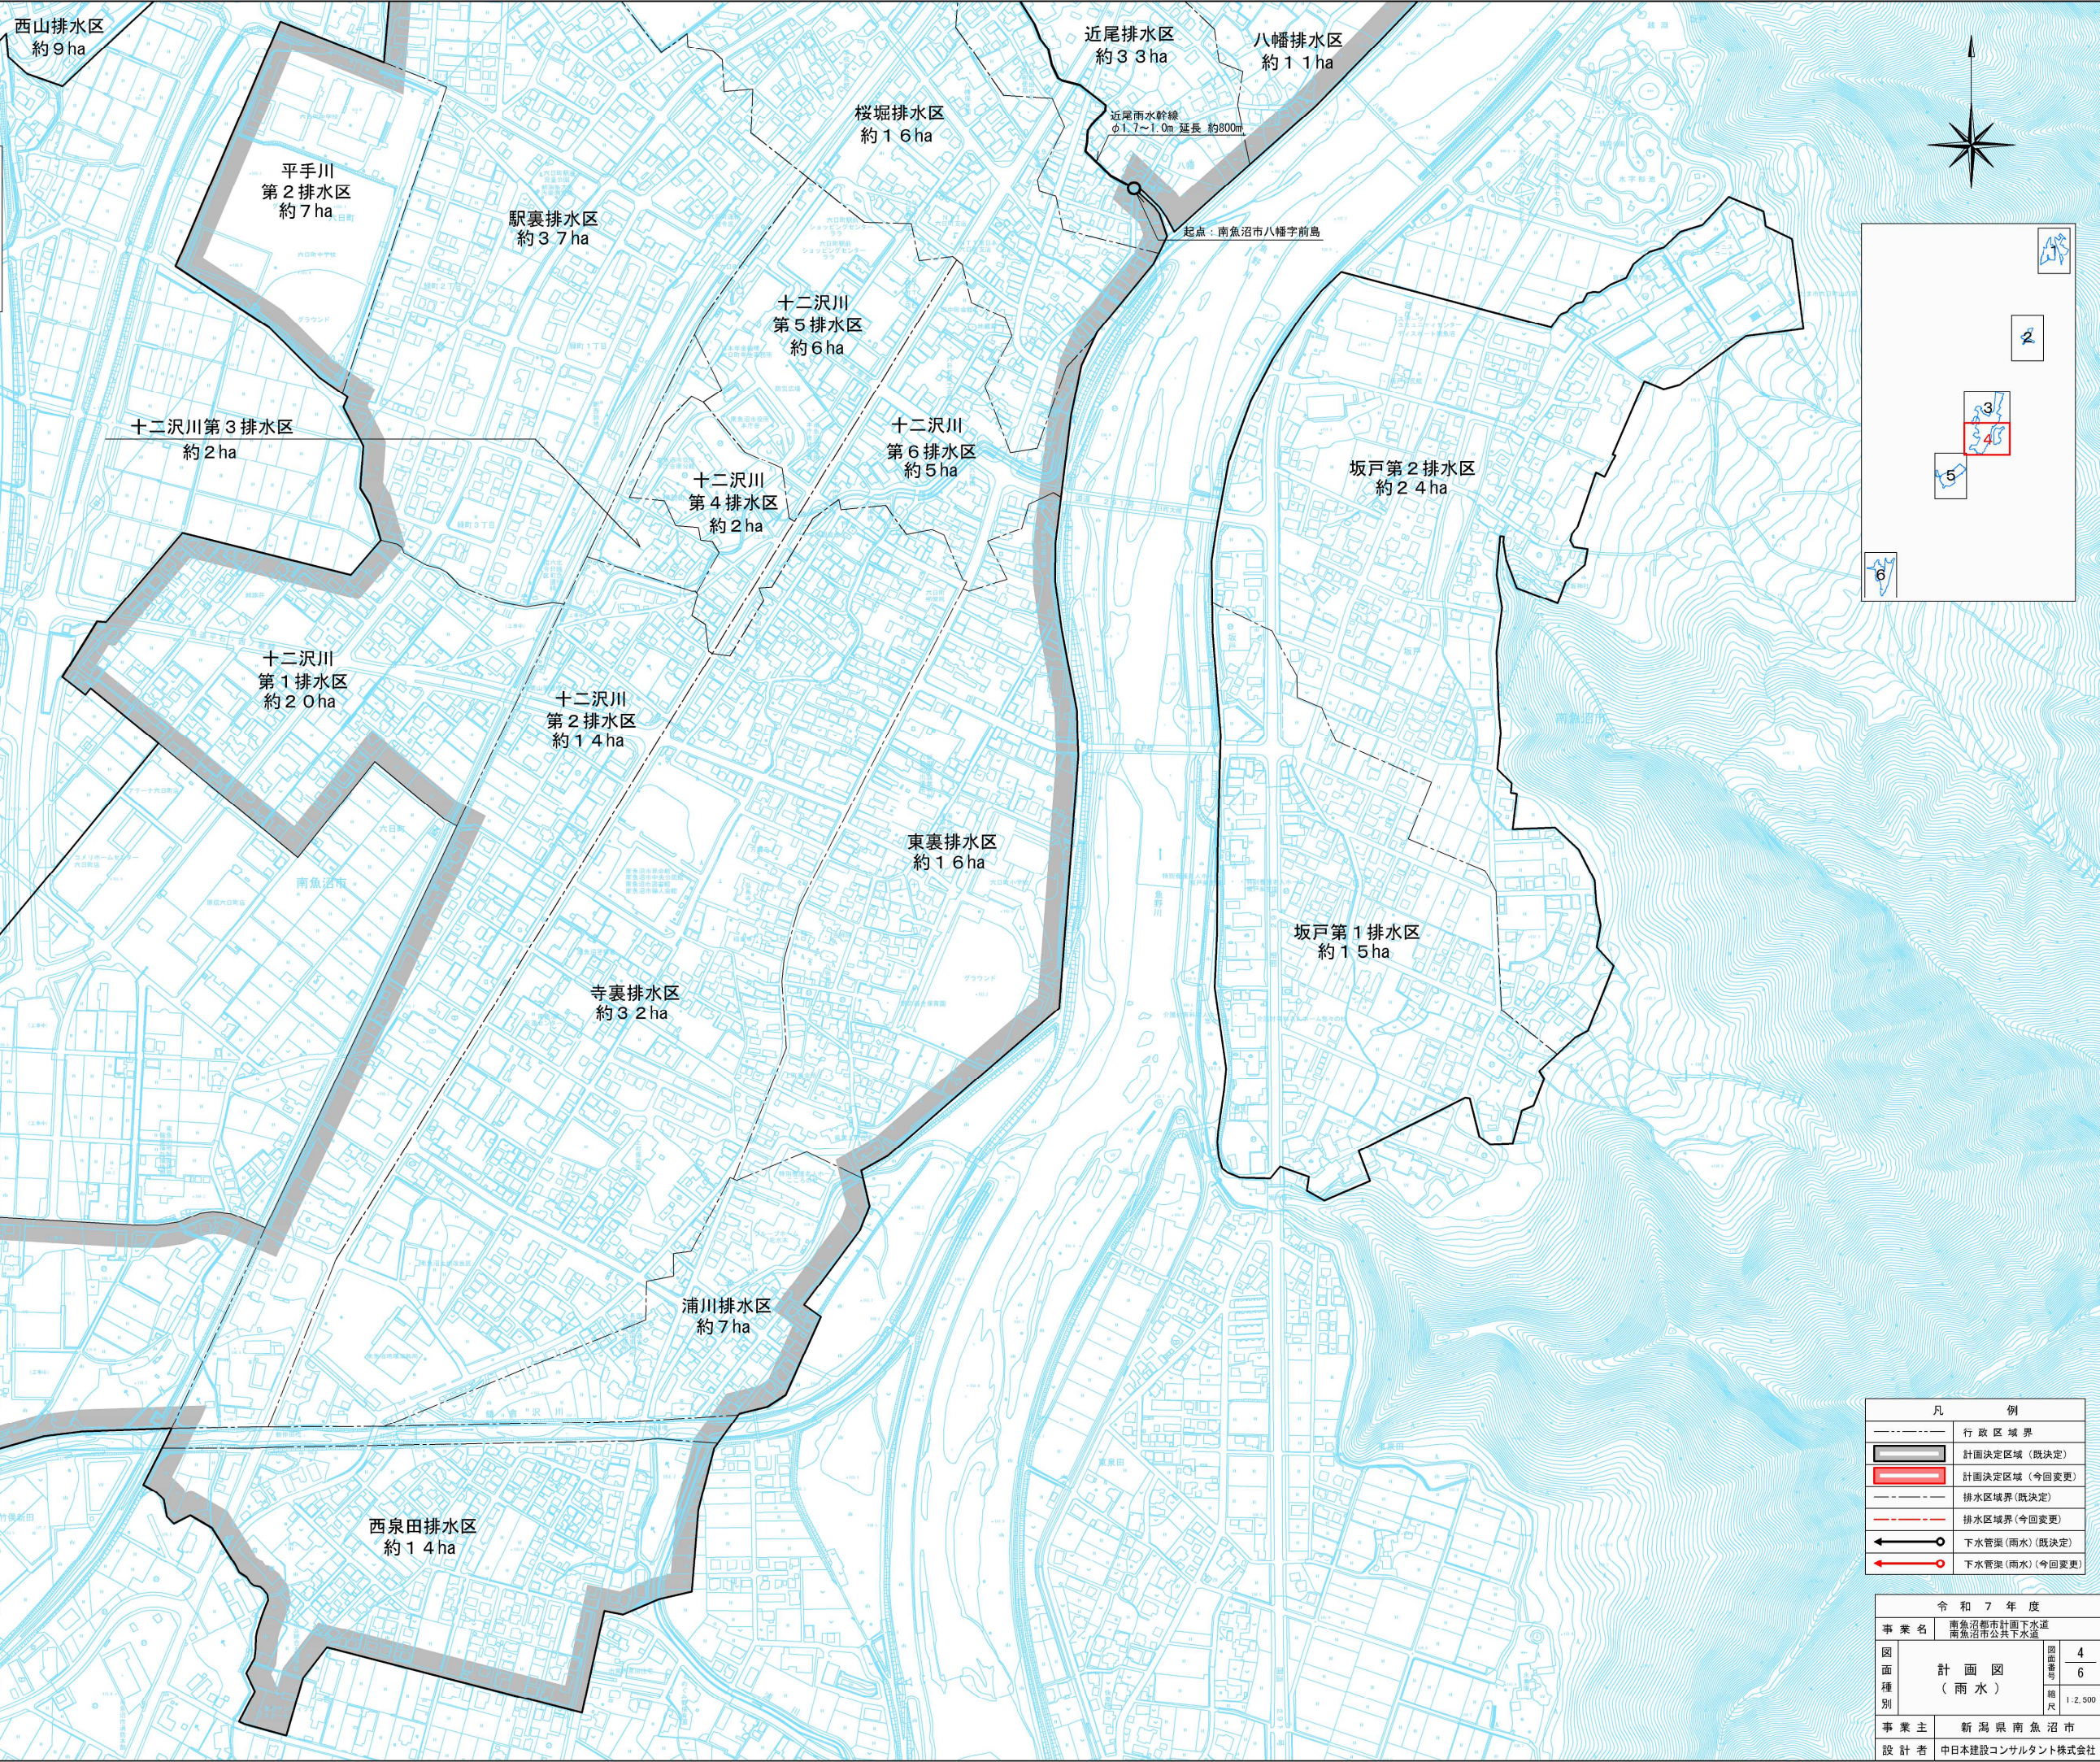

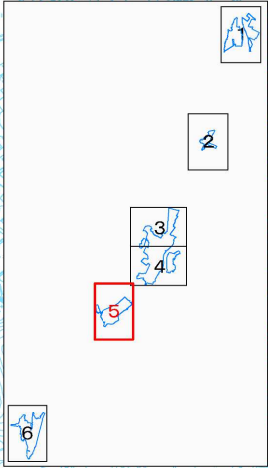


南魚沼市公共下水道	
大和地区	約 1 3 8 ha
六日町地区	約 3 8 7 ha
塩沢地区	約 2 8 5 ha
合 計	約 6 7 2 ha
	約 8 1 0 ha

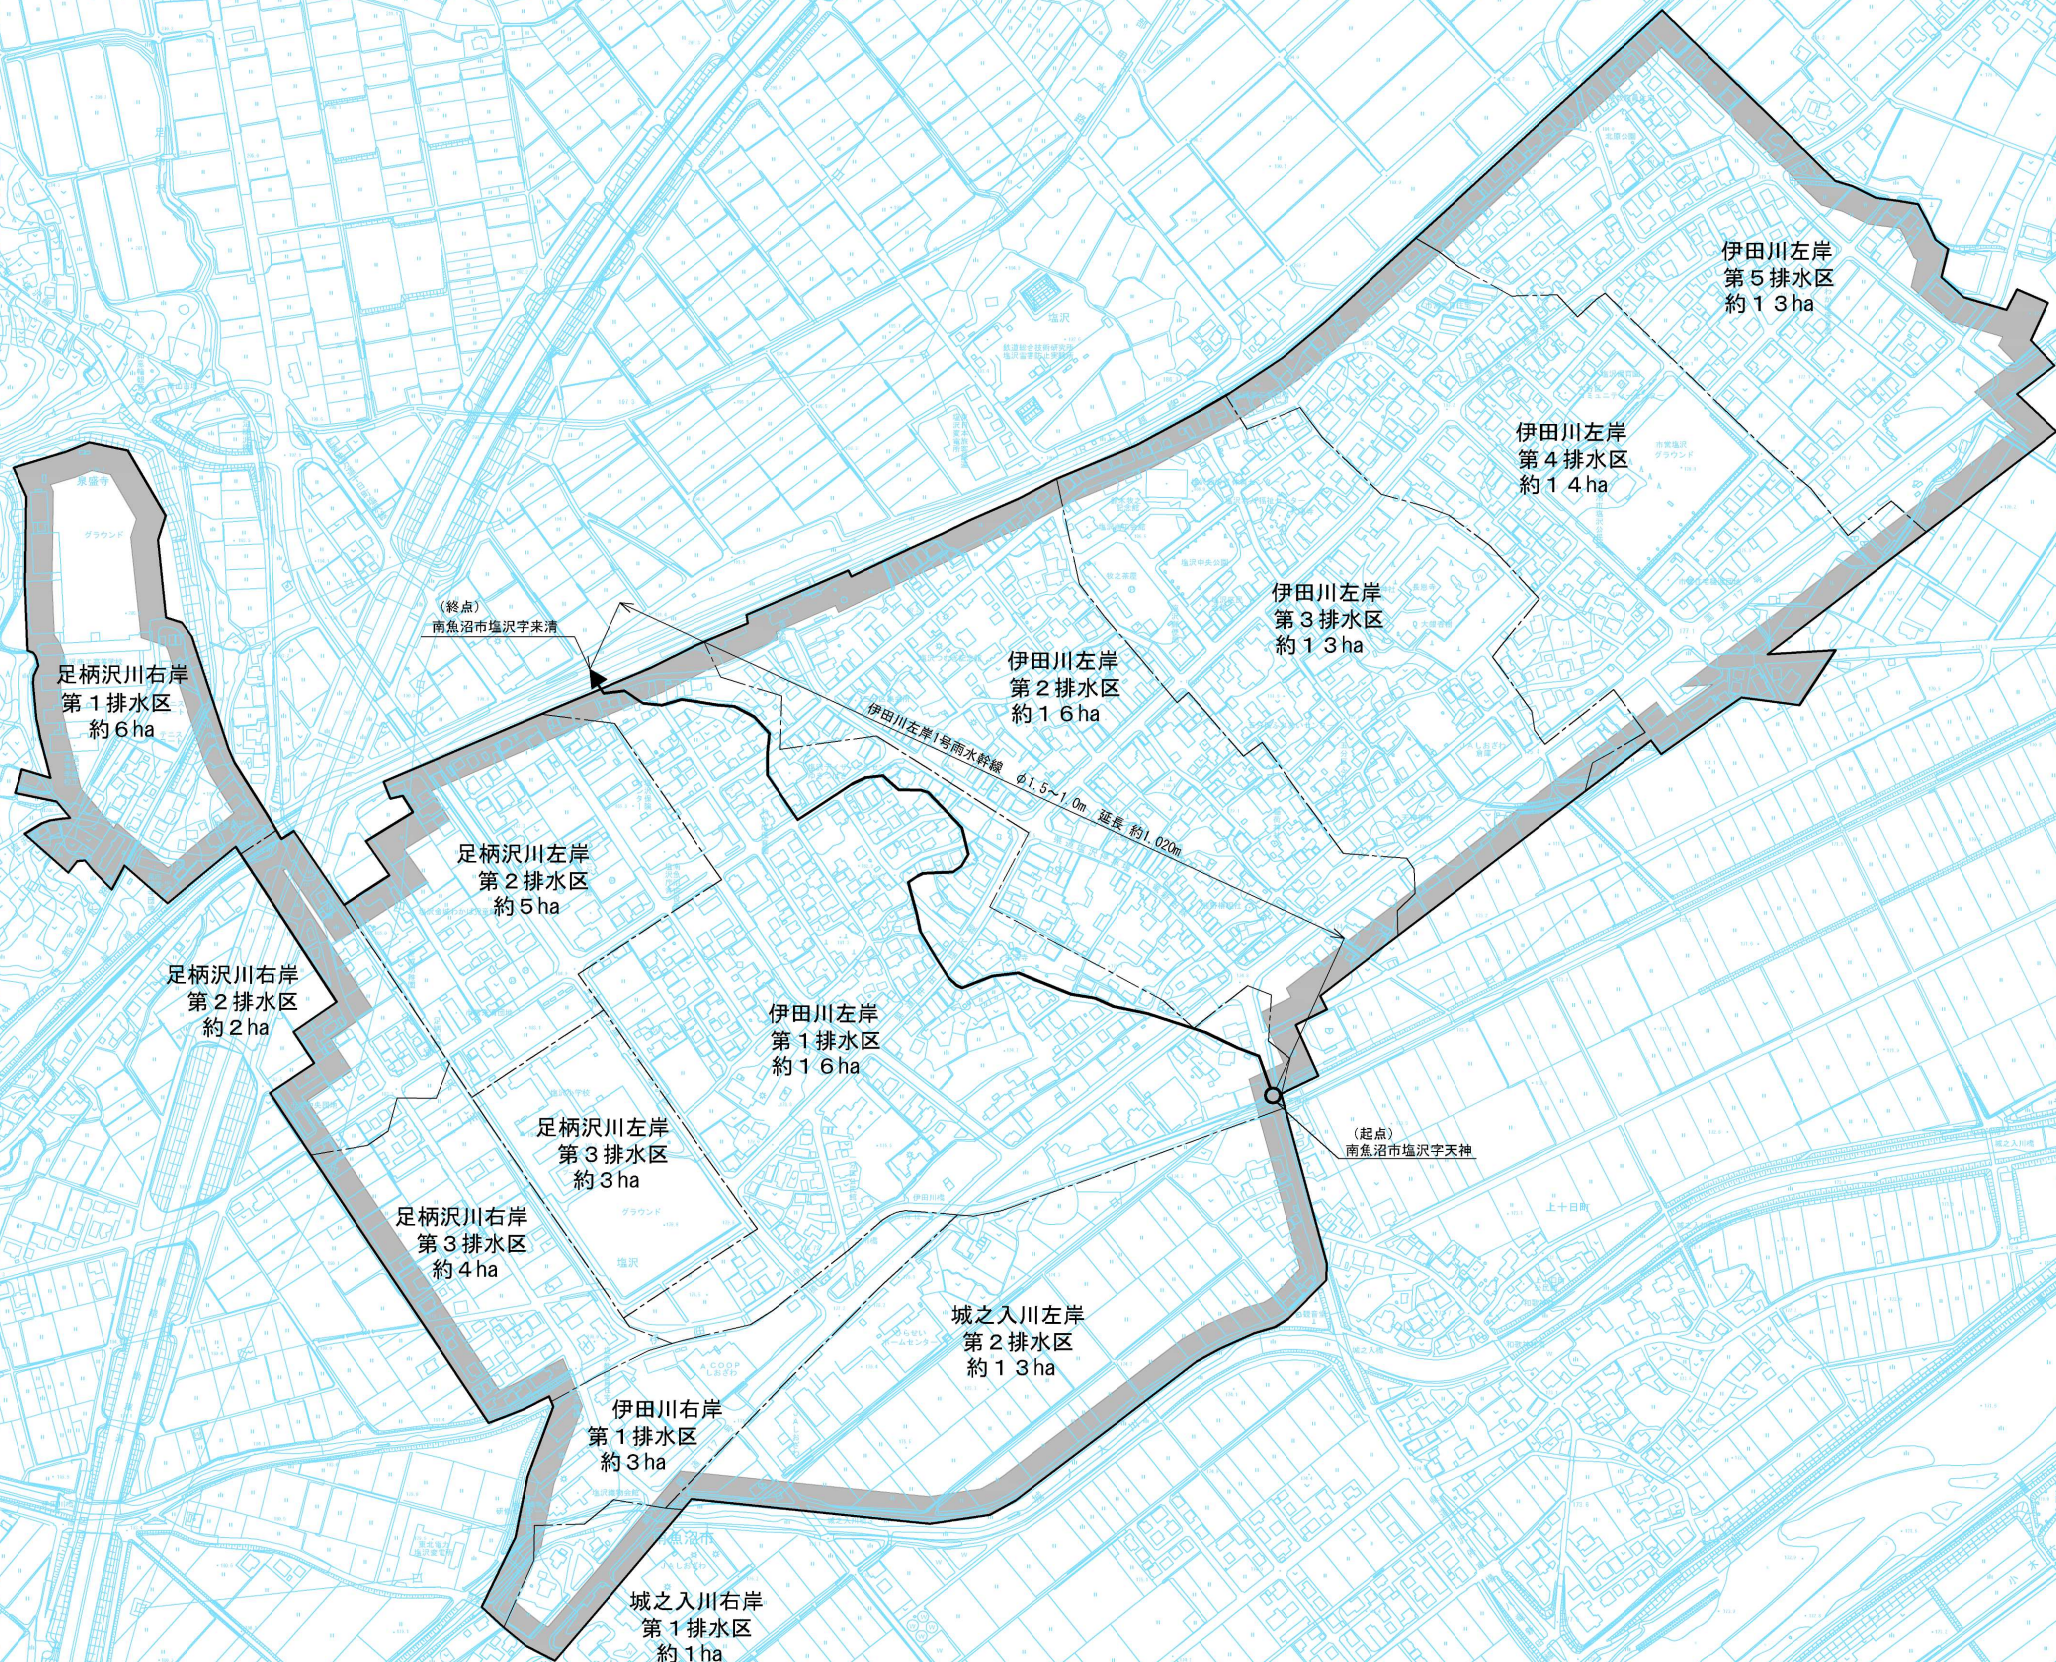

凡 例	
	行政区域界
	計画決定区域 (既決定)
	計画決定区域 (今回変更)
	排水区域界 (既決定)
	排水区域界 (今回変更)
	下水管渠 (雨水) (既決定)
	下水管渠 (雨水) (今回変更)

令和 7 年 度		
事業名	南魚沼都市計画下水道 南魚沼市公共下水道	
図面種別	計画図 (雨水)	5 6 縮尺 1:2,500
事業主	新潟県南魚沼市	
設計者	中日本建設コンサルタント株式会社	

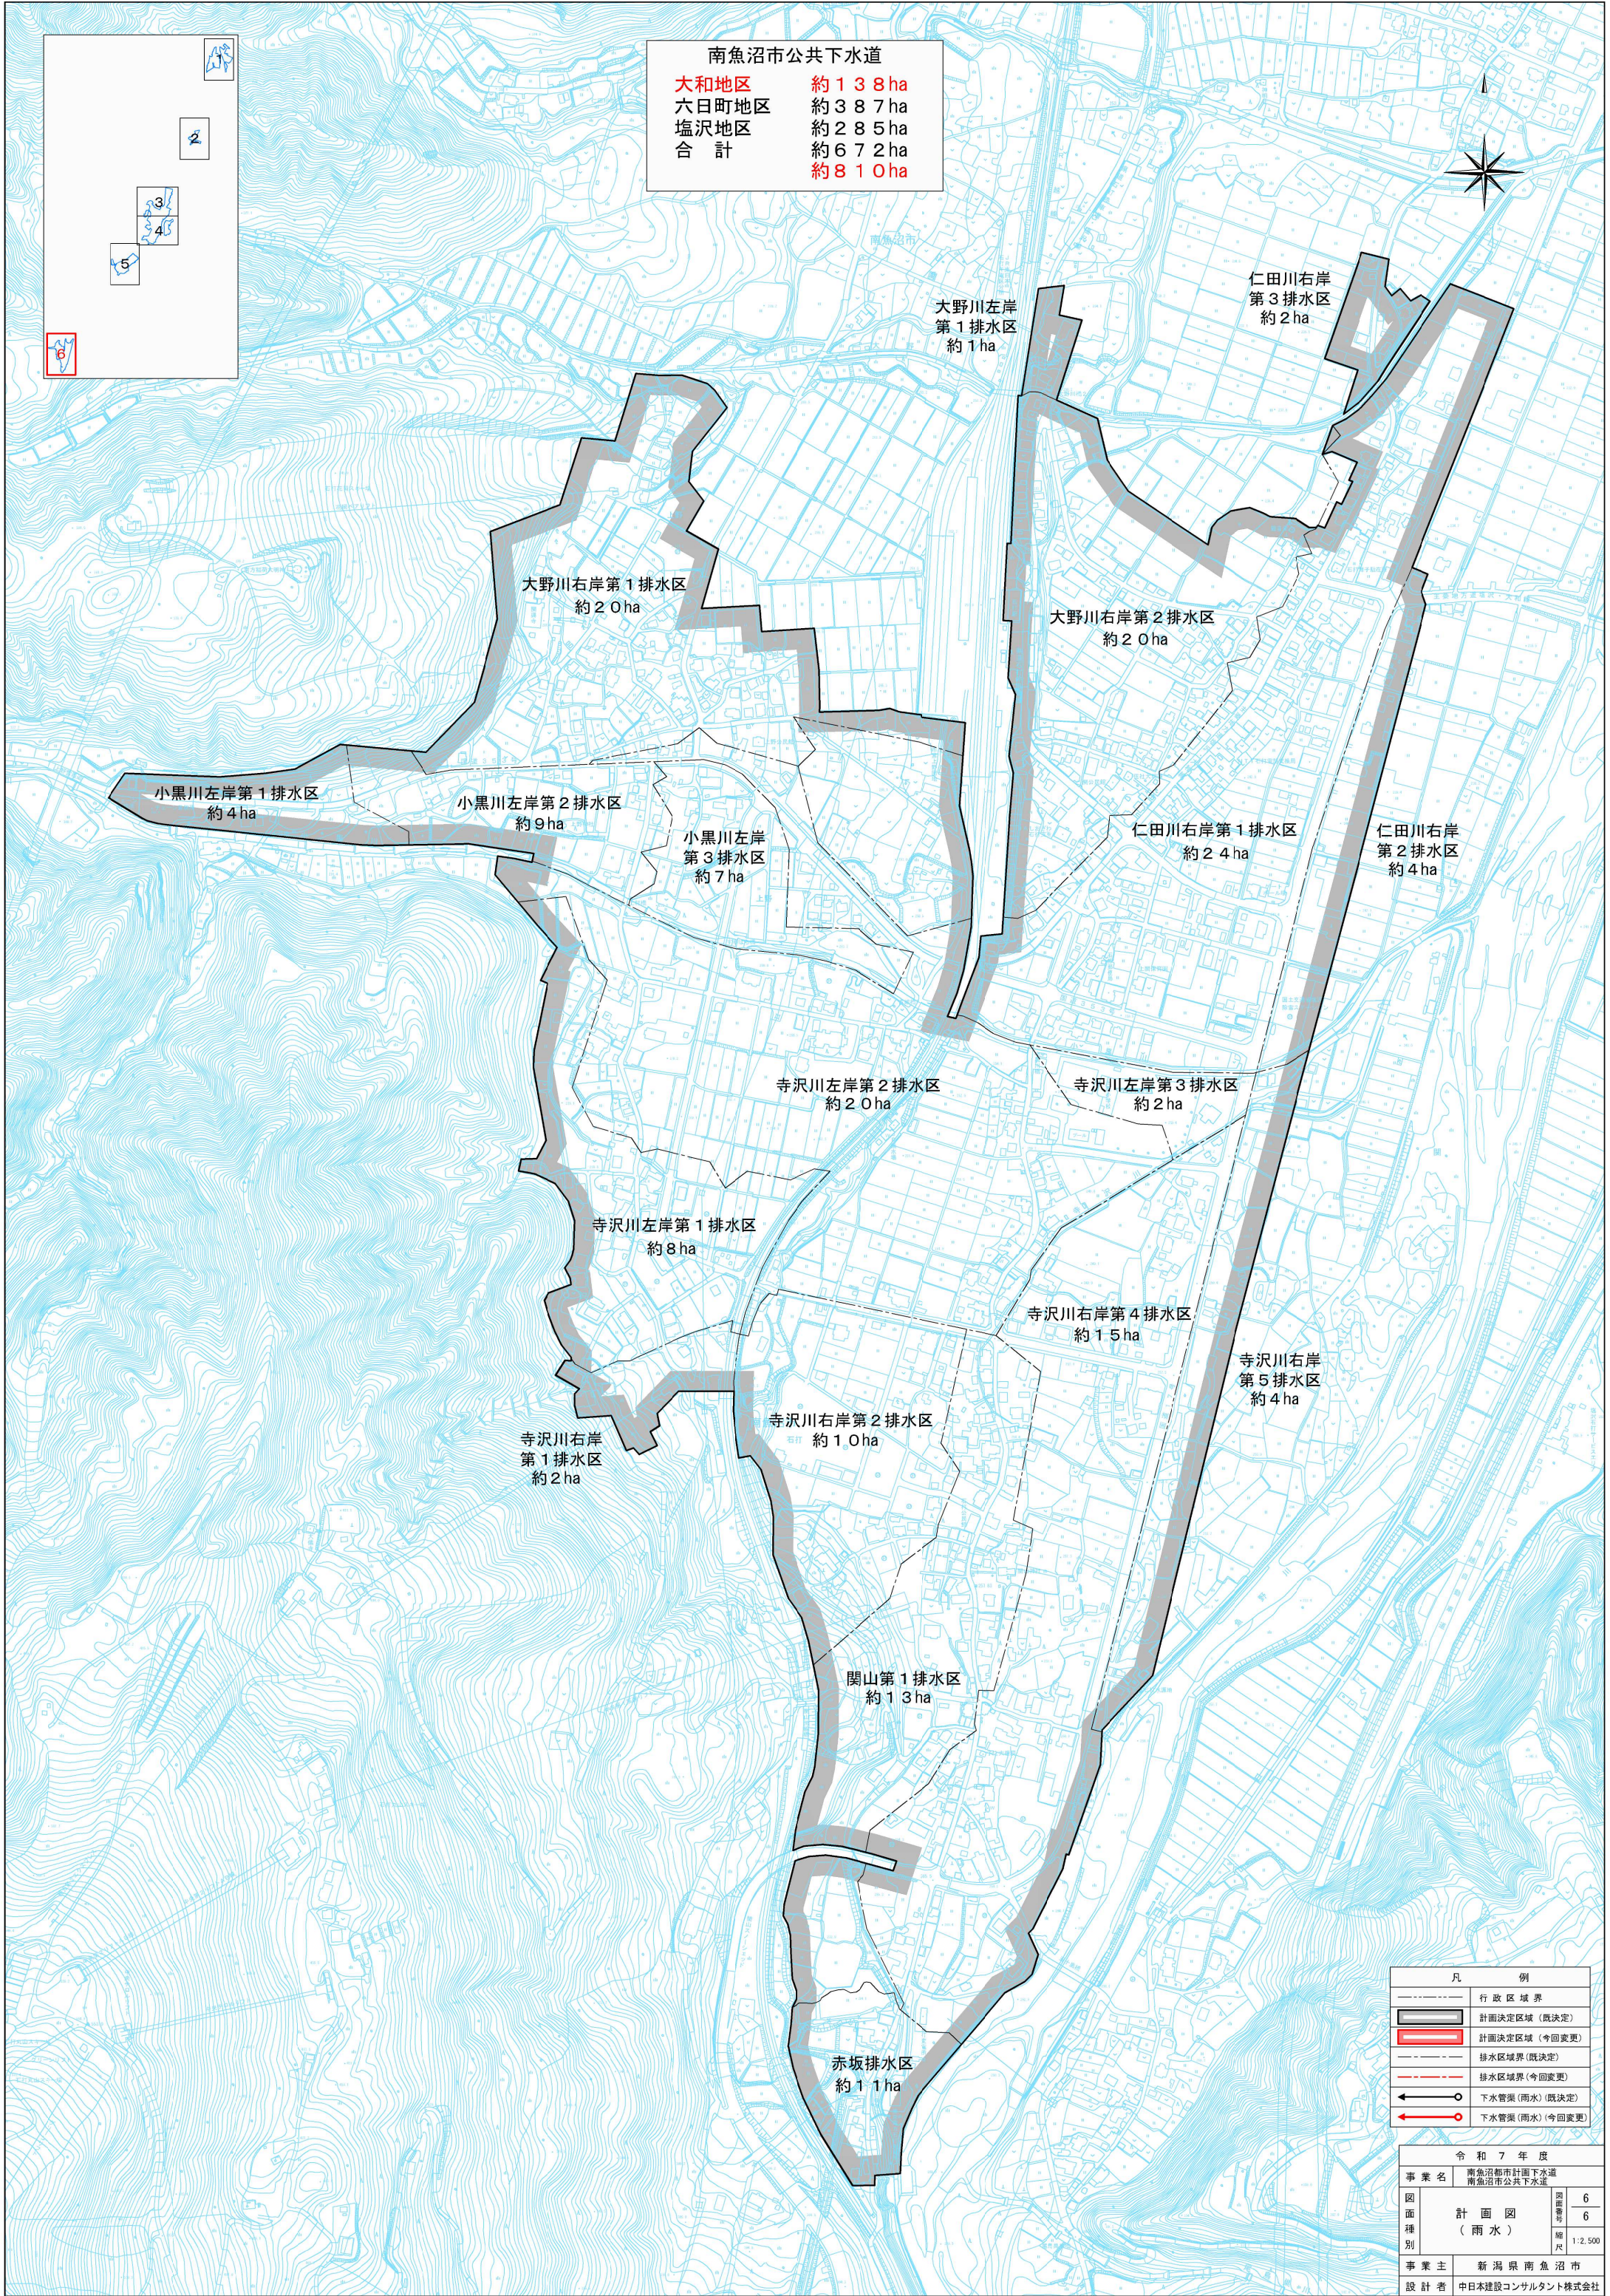

南魚沼市公共下水道	
大和地区	約 1 3 8 ha
六日町地区	約 3 8 7 ha
塩沢地区	約 2 8 5 ha
合 計	約 6 7 2 ha
	約 8 1 0 ha

凡 例	
	行政区域界
	計画決定区域 (既決定)
	計画決定区域 (今回変更)
	排水区域界 (既決定)
	排水区域界 (今回変更)
	下水管渠 (雨水) (既決定)
	下水管渠 (雨水) (今回変更)

令和 7 年 度		
事業名	南魚沼都市計画下水道 南魚沼市公共下水道	
図面種類	計 画 図 (雨 水)	図面番号 6 縮尺 1:2,500
事業主	新潟県 南 魚 沼 市	
設計者	中日本建設コンサルタント株式会社	