


資料 1－1：平面図

- ・蓋付きの飲料の持込と、水分補給は施設全体で可。
- ・食事はカフェ区画及び情報コーナーに限定して可。

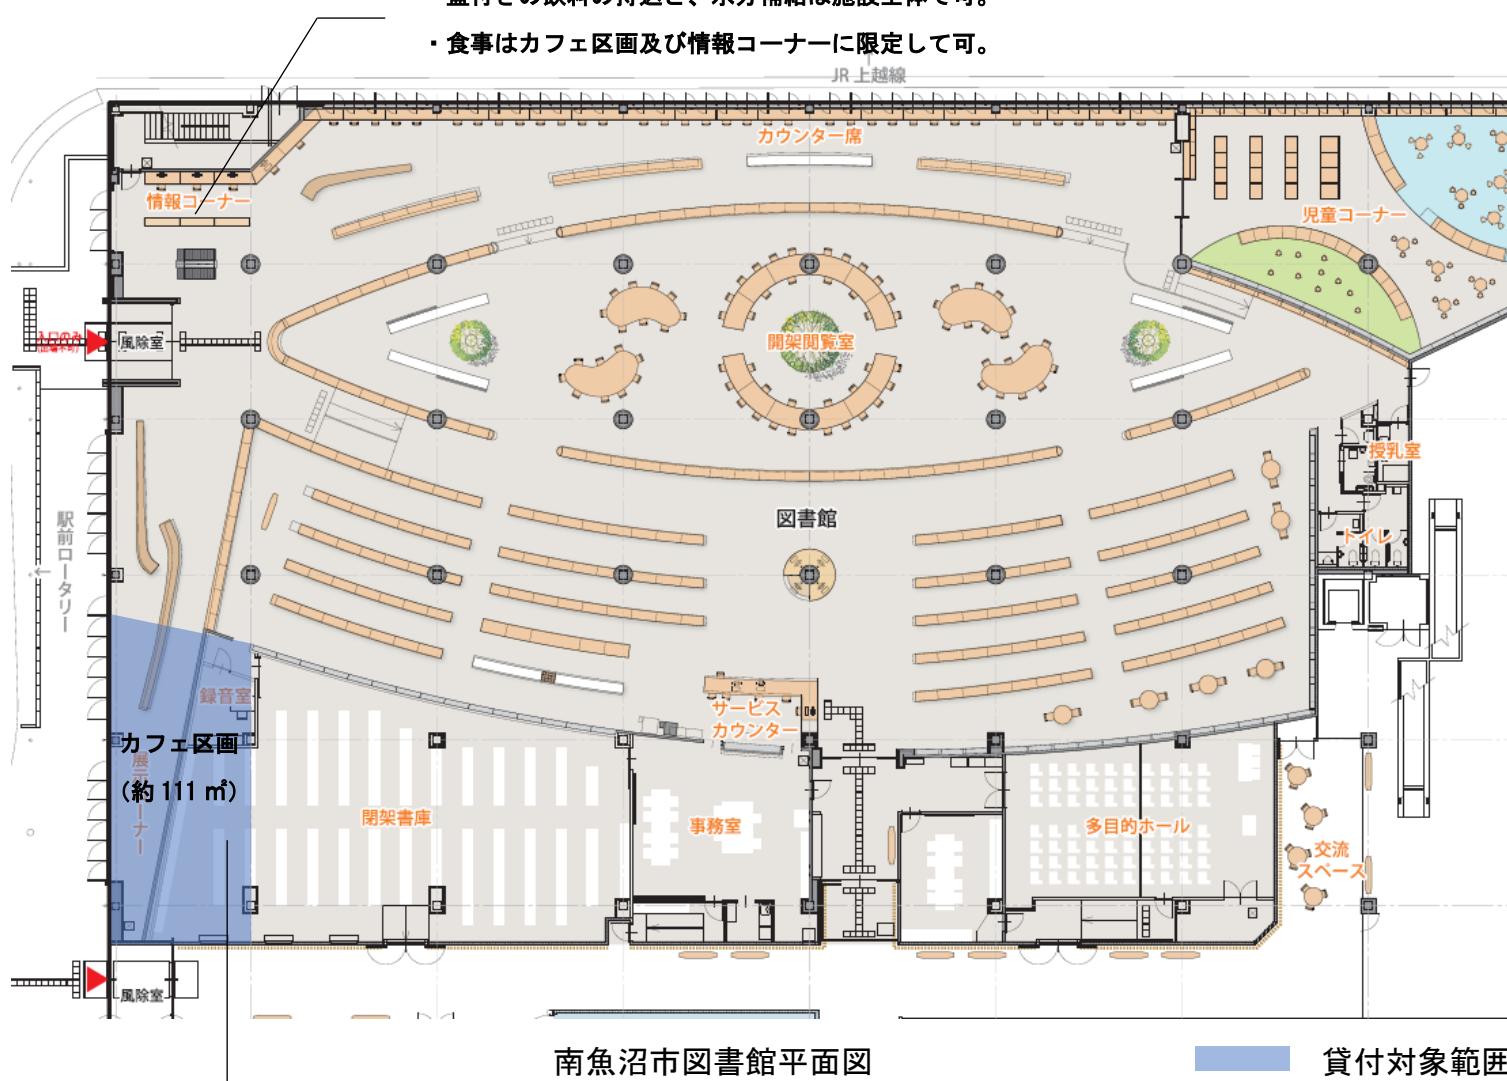

南魚沼市図書館平面図

賃付対象範囲

録音室及び閉架書庫については壁を解体し、カフェ区画に改装する。