


南魚沼版CCRC 施設整備検討位置 No.1

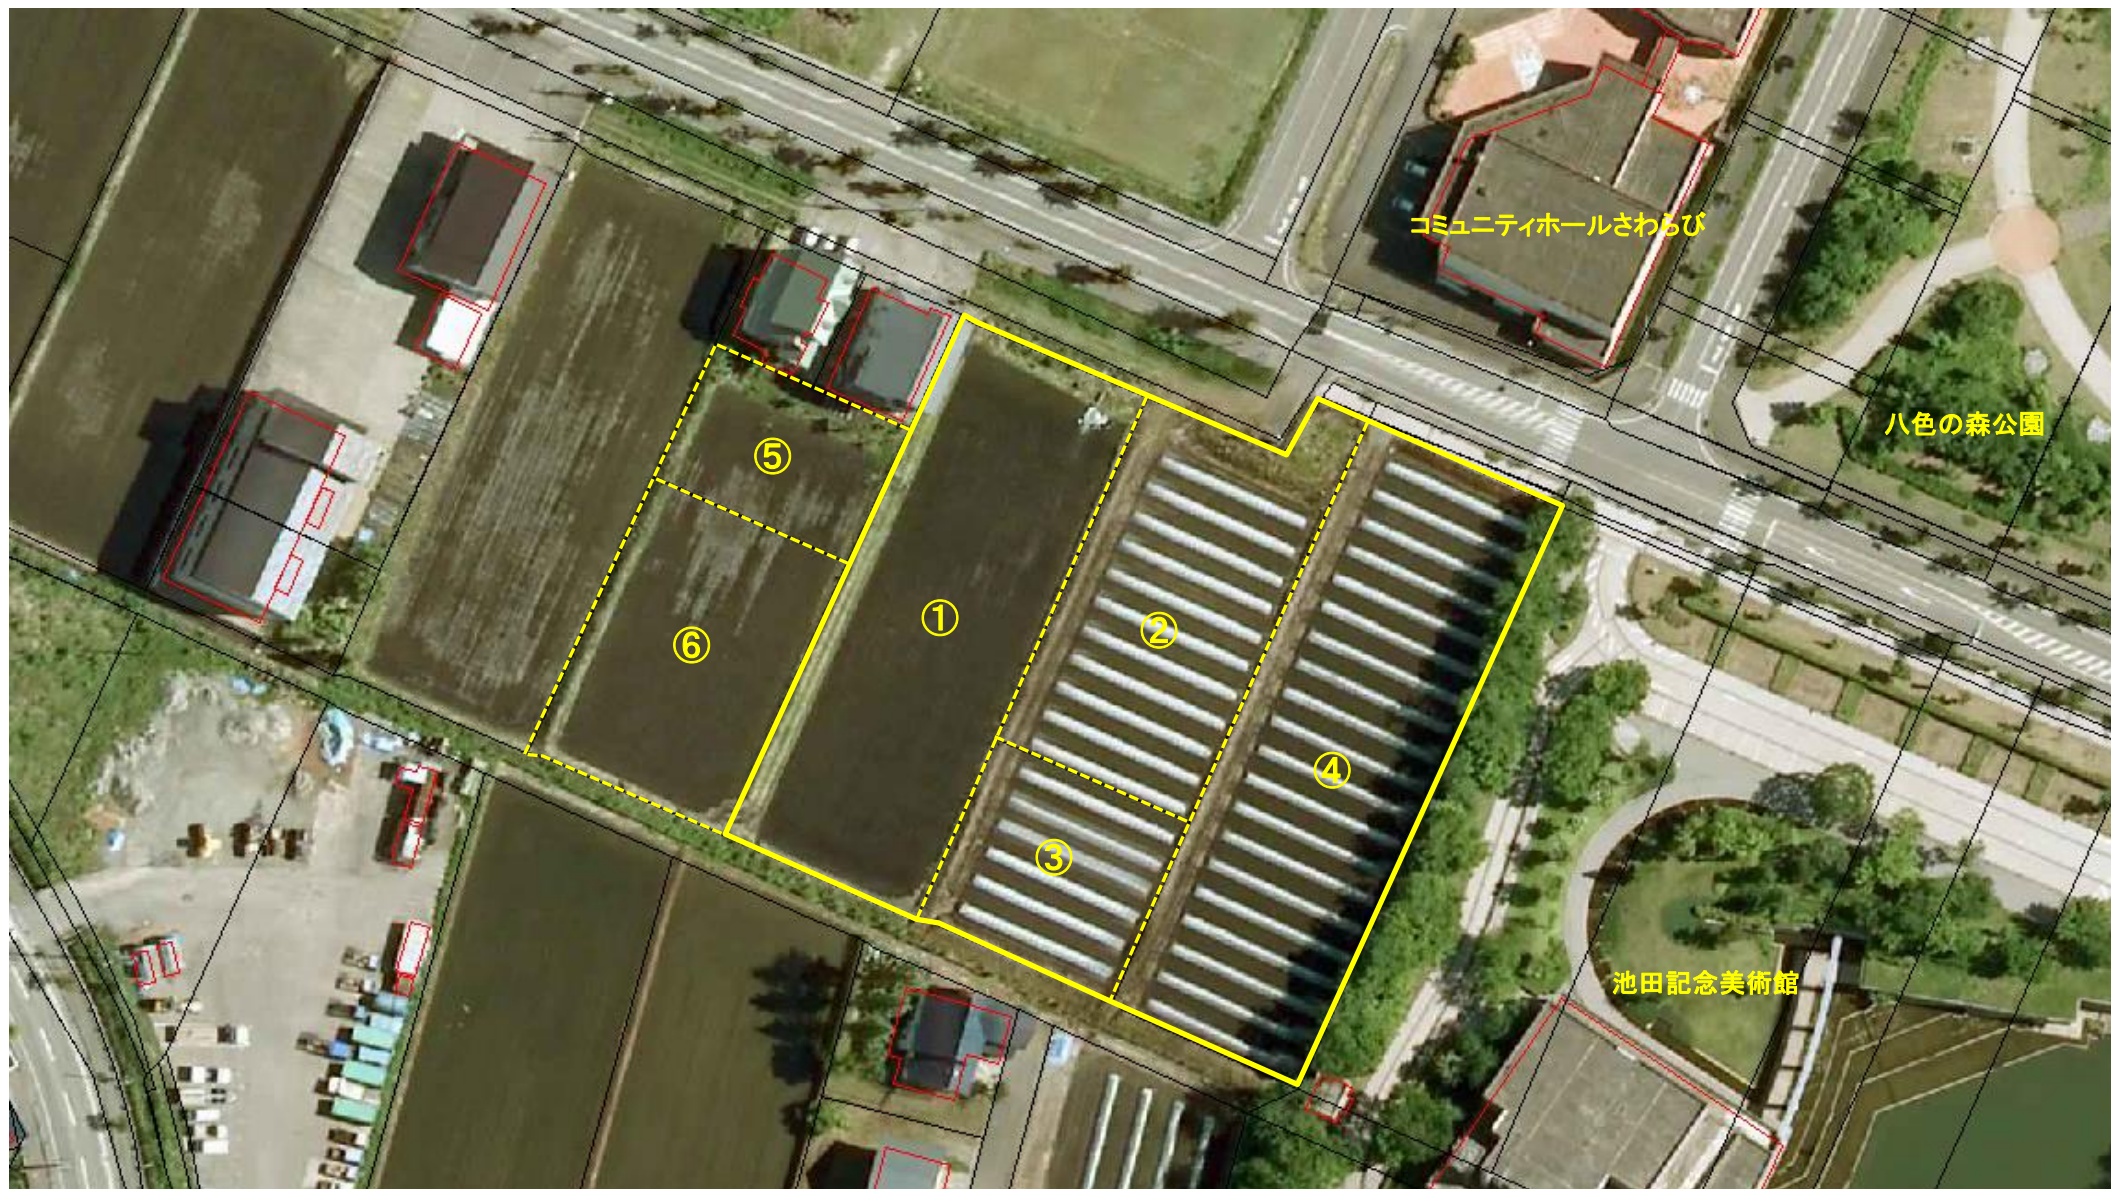

①～④合計面積：7,869.0㎡

★土地情報

番号	地目	面積(m ²)	所在地	所有者名	住所	電話番号
①	田	2,471.0 m ²				
②	田	1,743.0 m ²				
③	田	862.0 m ²				
④	田	2,793.0 m ²				
①～④計		7,869.0 m ²				
⑤	田	654.0 m ²				
⑥	田	1,329.0 m ²				
⑤⑥計		1,983.0 m ²				
合計		9,852.0 m ²				