


	1	2
3	4	
5	6	
7	8	

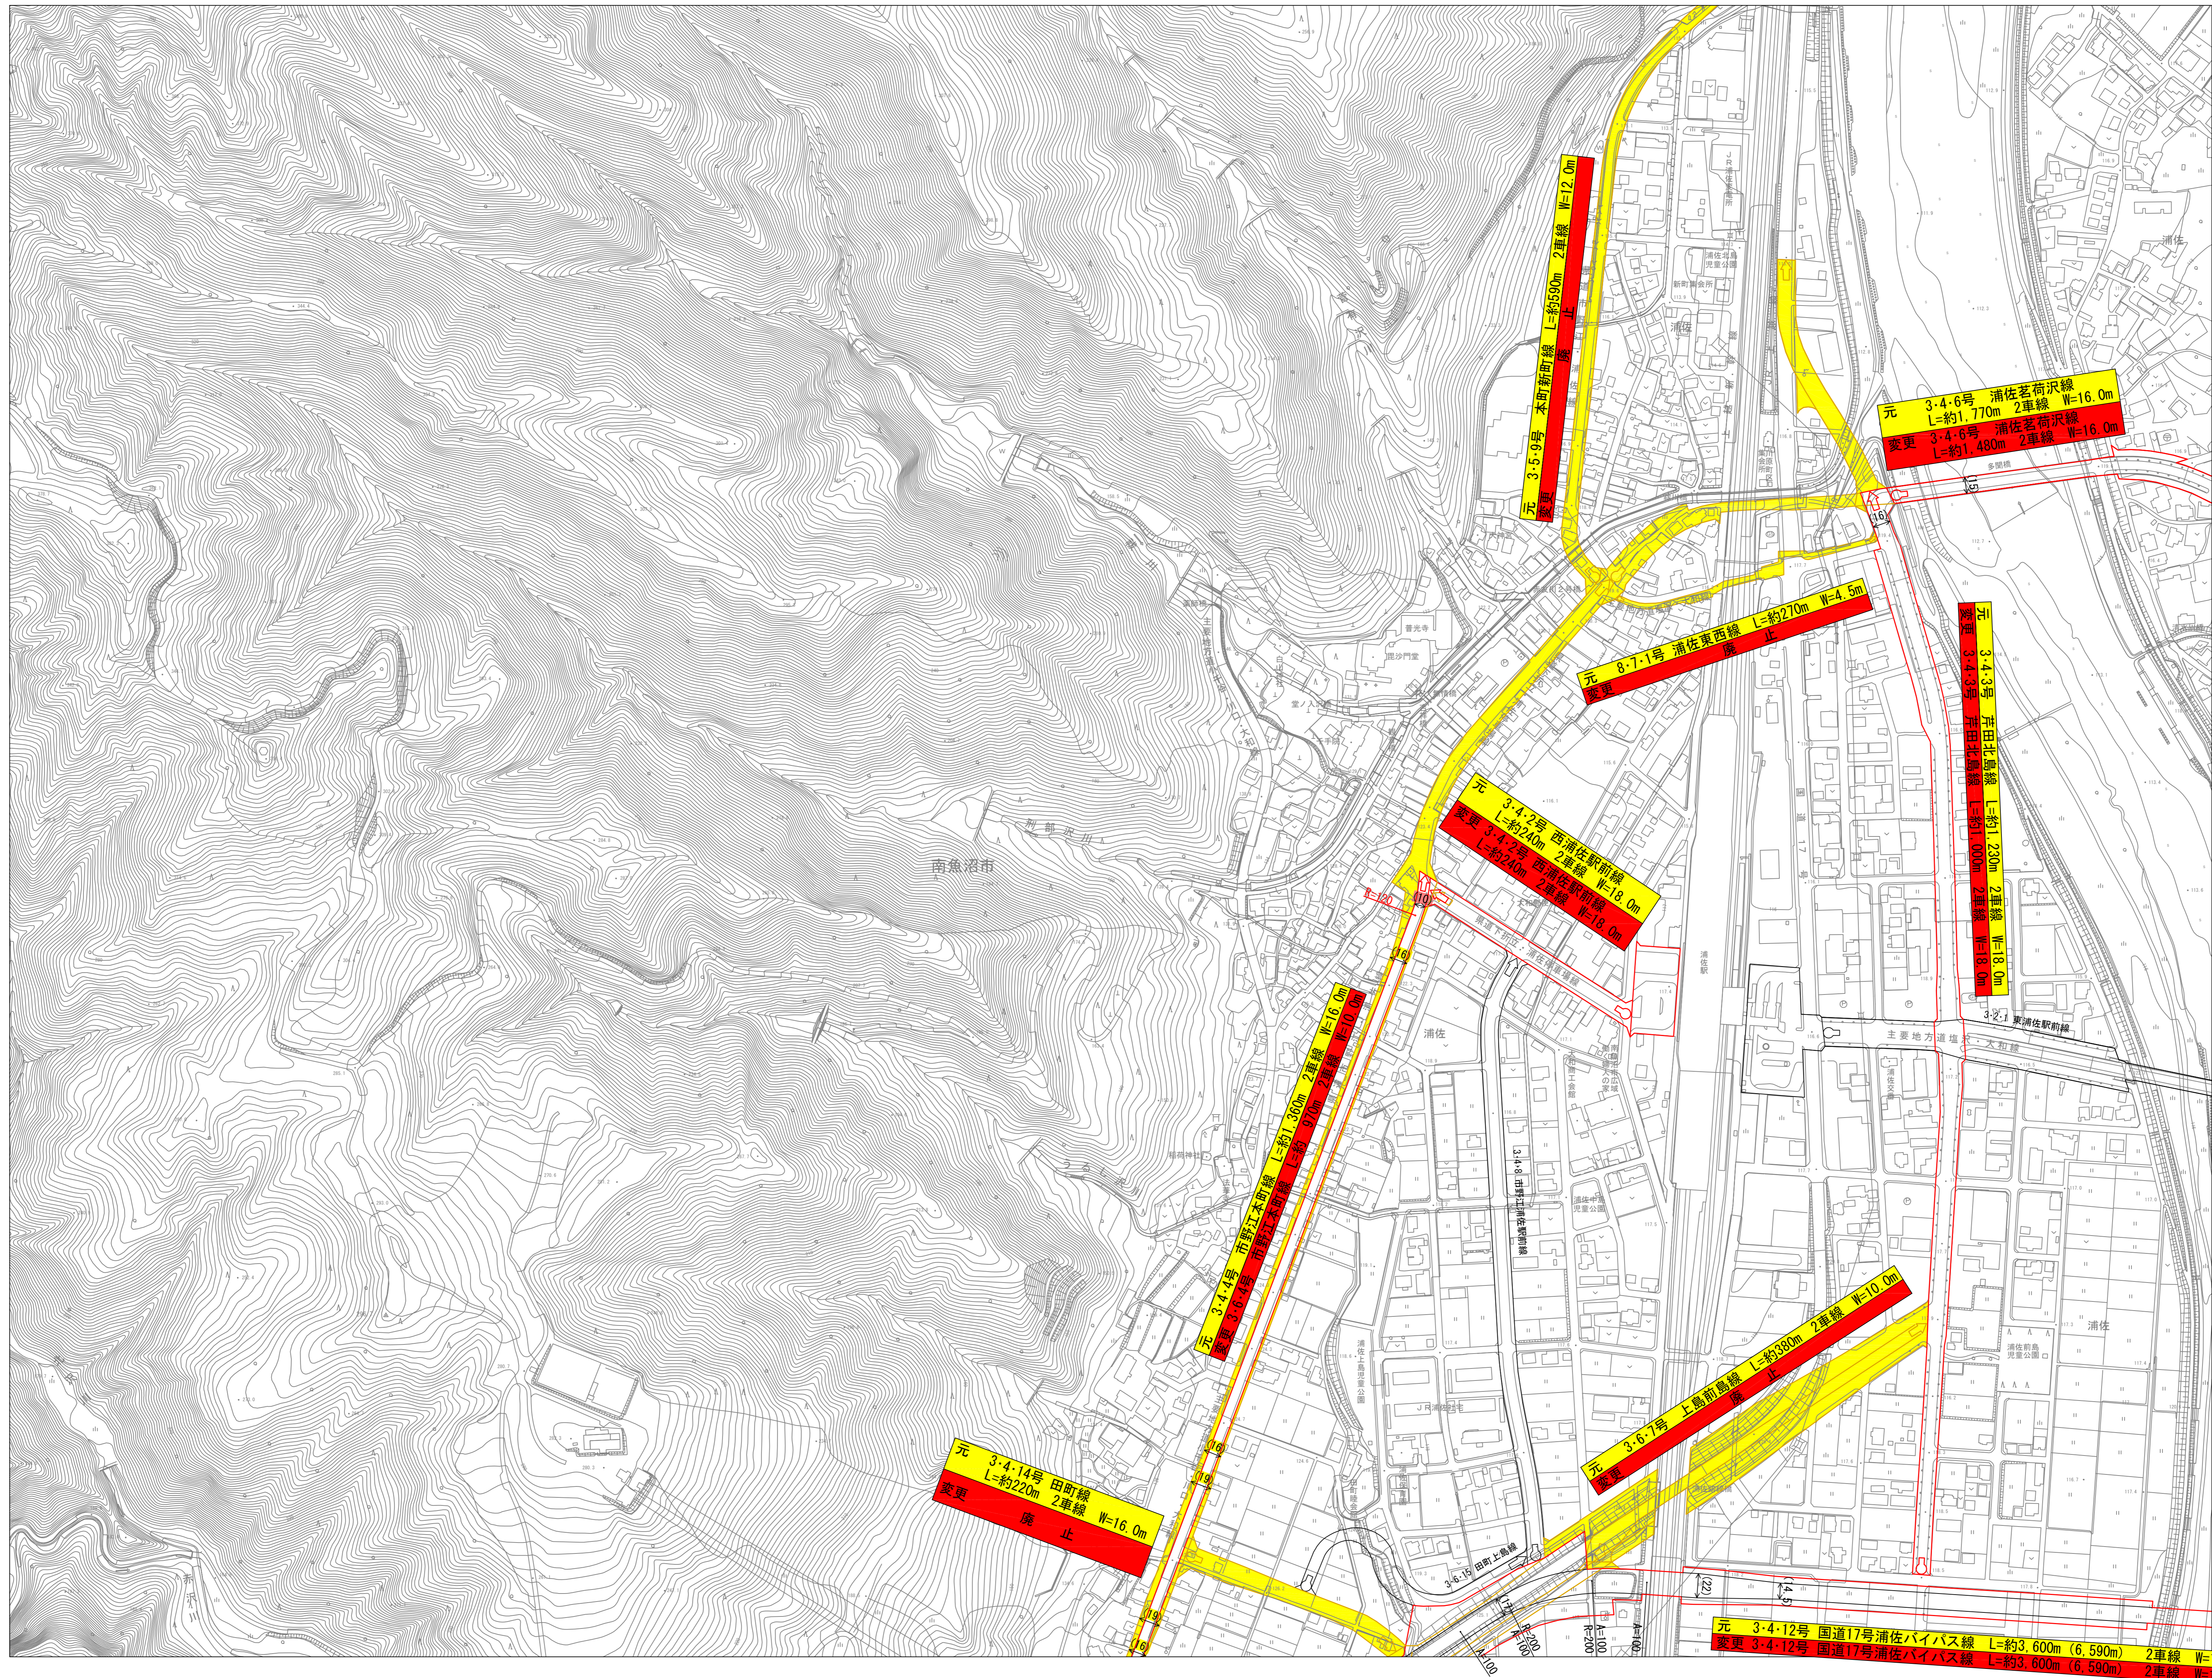

凡 例	
都市計画施設	—
都市計画道路	—

