

都市計画区域			
地域区分	告示年月日	告示等番号	面積(ha)
旧大和	S 48. 2. 13	新潟県告示 一	13,088
	S 57.10. 26	新潟県告示 第 2948 号	10,458
旧六日町	S 28. 9. 8	建設省告示 第 1255 号	3,117
	S 57. 5. 4	新潟県告示 第 1389 号	7,864
旧塩沢	S 48. 3. 19	新潟県告示 一	16,184
	S 57. 7. 9	新潟県告示 第 1960 号	15,402
南魚沼	H 19. 4. 1	新潟県告示 第 922 号	40,471

用途地域			
地域区分	告示年月日	告示等番号	面積(ha)
旧大和	S 48.10. 5	大和町告示 第 29 号	164
	S 61. 2. 14	大和町告示 第 10 号	160
	H 7.12. 1	大和町告示 第 51 号	160
旧六日町	S 48. 2. 1	六日町告示 第 2 号	283
	S 60. 4. 10	六日町告示 第 12 号	344
	H元. 3. 15	六日町告示 第 5 号	345
	H 7.12. 1	六日町告示 第 45 号	345
旧塩沢	S 51. 5. 6	塩沢町告示 第 28 号	97
	S 60. 4. 1	塩沢町告示 第 45 号	189
	S 63. 6. 15	塩沢町告示 第 73 号	189
	H 3. 4. 1	塩沢町告示 第 46 号	190
	H 8. 1. 1	塩沢町告示 第 1 号	190
南魚沼	H 19. 4. 1	南魚沼市告示 第 131 号	695
	H 30. 3. 27	南魚沼市告示 第 43 号	723

用途地域凡例			
表 示	種 類	面積(ha)	容積率(%) 建ぺい率(%) 高さ制限(m)
	第一種低層住居専用地域	8.9	80 — 12
		外 壁 53	100 — 12
	小計	62	—
	第一種中高層住居専用地域	11	100 50 —
		59	200 60 —
	小計	70	—
	第二種中高層住居専用地域	12	200 60 —
	第一種住居地域	290	200 60 —
	第二種住居地域	6.2	200 60 —
	準住居地域	41	200 60 —
	近隣商業地域	21	200 60 —
		55	200 80 —
		26	300 80 —
		102	—
	商業地域	—	400 80 —
	準工業地域	79	200 60 —
	工業地域	31	200 60 —
	合計	723	—
	無指定地域	—	200 70 —

都市計画道路			
路線番号	路線名	延長(m)	車線の数 (m)
3・2・1	東浦佐駅前線	560 駅前広場6,000㎡	2車線 36.0
3・4・2	西浦佐駅前線	240 駅前広場3,500㎡	2車線 18.0
3・4・3	芹田北島線	1,230	2車線 18.0
3・4・4	市野江本町線	1,360	2車線 16.0
3・5・5	熊島浦佐線	1,860	2車線 14.0
3・4・6	浦佐茗荷沢線	1,770	2車線 16.0
3・6・7	上島前島線	380	2車線 10.0
3・4・8	市野江浦佐駅前線	540	2車線 16.0
3・5・9	本町新町線	590	2車線 12.0
3・4・10	浦佐黒土新田線	2,390	2車線 16.0
3・4・11	八色大崎線	980	2車線 16.0
3・4・12	国道17号 浦佐バイパス線 (うち市内3,600)	6,590	2車線 17.0
3・4・13	八色の森公園通り線	660	2車線 16.0
3・4・14	田町線	220	2車線 16.0
3・6・15	田町上島線	270	2車線 11.0
8・7・1	浦佐東西線	270	— 4.5


準防火地域			
表 示	地域区分	面積(ha)	摘 要
	旧大和	22	S 48.10. 5 大和町告示 第 30 号 S 61. 2. 14 大和町告示 第 11 号 H 7.12. 1 大和町告示 第 52 号
	旧六日町	50	S 48. 2. 1 六日町告示 第 3 号 S 60. 4. 1 六日町告示 第 13 号 H元. 3. 15 六日町告示 第 6 号
	旧塩沢	42	S 51. 5. 6 塩沢町告示 第 29 号 S 60. 4. 1 塩沢町告示 第 46 号 H 8. 1. 1 塩沢町告示 第 2 号
	南魚沼	113	H 19. 4. 1 南魚沼市告示 第 132 号 H 30. 3. 27 南魚沼市告示 第 44 号

都市計画公園・緑地			
表 示	番 号	種 別	名 称
	2・2・1	街区公園	浦佐駅東口公園
	2・2・2	街区公園	浦佐前島公園
	2・2・3	街区公園	浦佐袋田公園
	2・2・4	街区公園	浦佐上島公園
	2・2・5	街区公園	浦佐中島公園
	9・5・1	広域公園	奥只見レクリエーション 都市公園・浦佐地蔵

土地区画整理事業			
表 示	名 称	面積 (ha)	摘 要
①	浦佐駅東土地区画 整理事業	21.7	S52.8.9 新潟県告示 第1566号 H19.4.1 南魚沼市告示 第141号
②	浦佐駅西土地区画 整理事業	18.3	S53.8.16 大和町告示 第141号 H19.4.1 南魚沼市告示 第141号

南魚沼都市計画下水道の変更(南魚沼市決定)
総括図(雨水) 縮尺1：10,000

南魚沼市公共下水道	
大和地区	約 1 3 8 ha
六日町地区	約 3 8 7 ha
塩沢地区	約 2 8 5 ha
合 計	約 6 7 2 ha
	約 8 1 0 ha

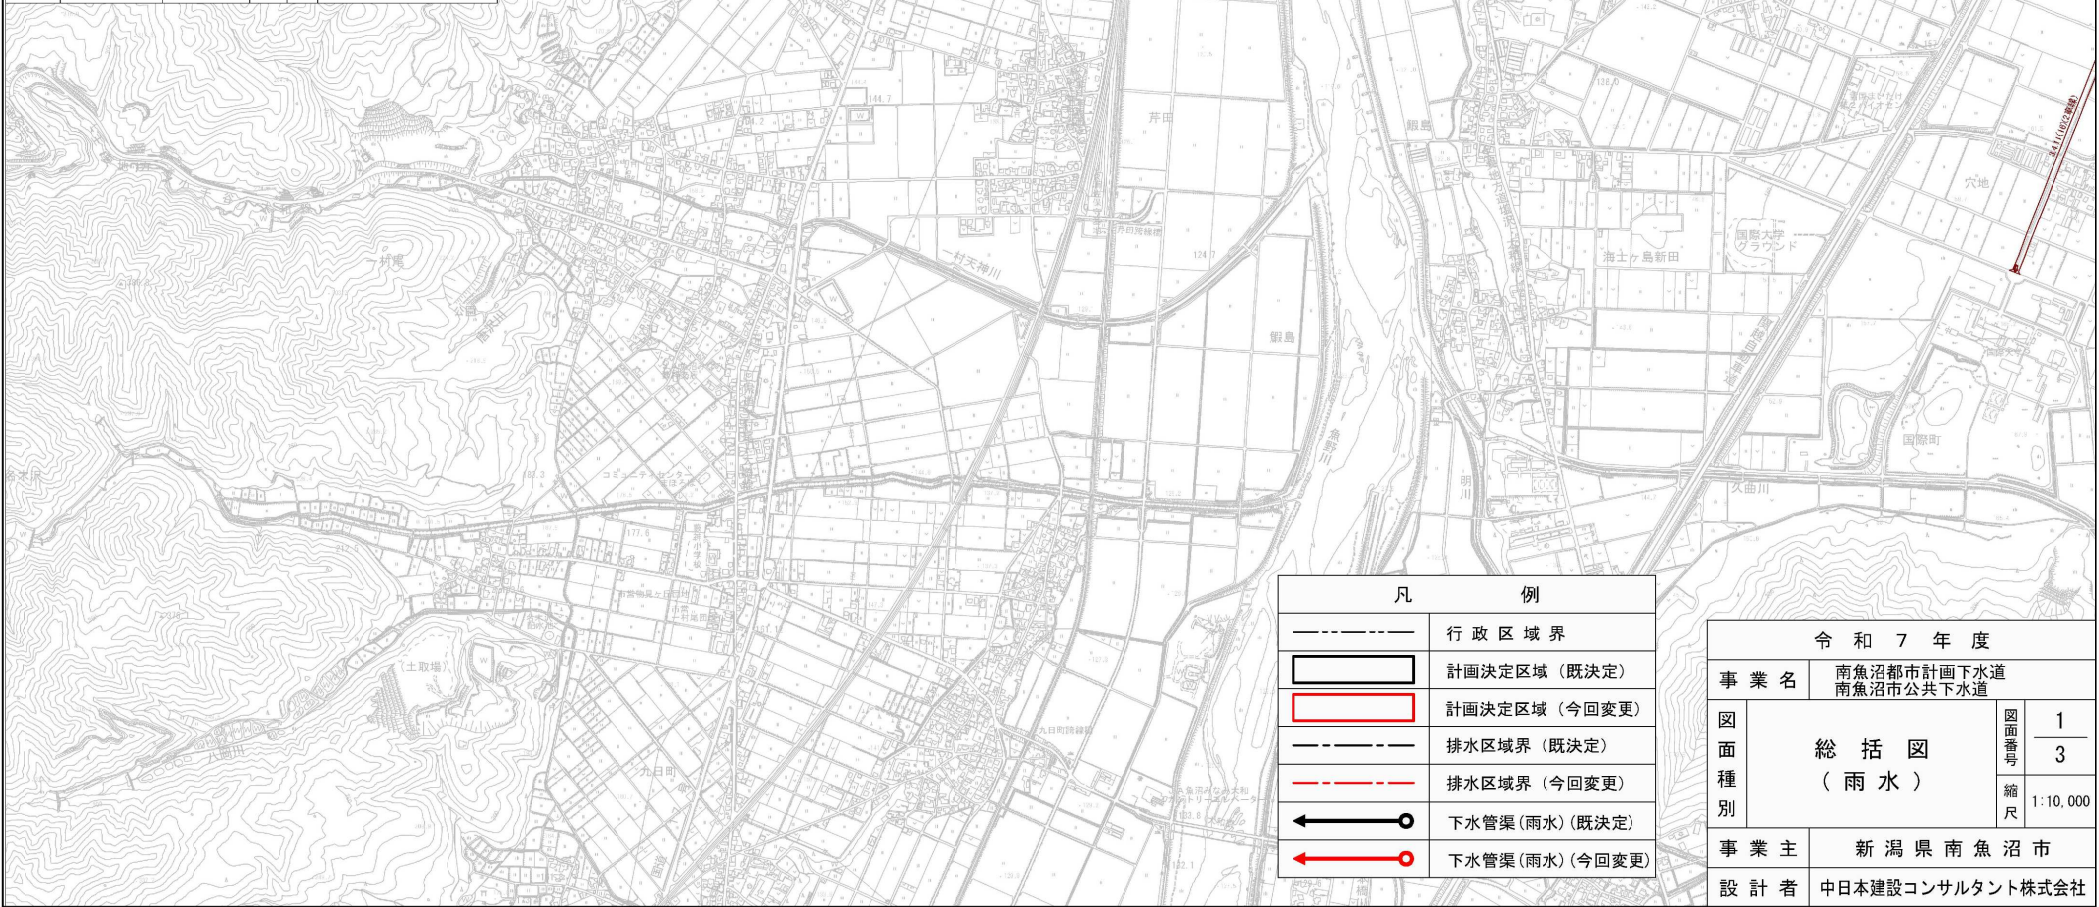

凡 例	
	行政区域界
	計画決定区域 (既決定)
	計画決定区域 (今回変更)
	排水区域界 (既決定)
	排水区域界 (今回変更)
	下水管渠(雨水) (既決定)
	下水管渠(雨水) (今回変更)


令和 7 年度			
事業名	南魚沼都市計画下水道 南魚沼市公共下水道		
図面種別	総括図 (雨水)	図面番号	1
		縮尺	1:10,000
事業主	新潟県南魚沼市		
設計者	中日本建設コンサルタント株式会社		

NO.2(1:10, 000)

都市計画公園・緑地				
表示	番号	種別	名称	摘要

地 区 計 画				
表 示	名 称	面积 (ha)	摘 要	
	奥佐川川窪地区 地区計画	18	H元. 3.15 H元. 6.28 H 7.12. 1 H19. 4. 1	大 六 日 町 町 告示 六 六 日 町 町 告示 南魚沼市 告示 第 142号

大和地区	約 1 3 8 ha
六日町地区	約 3 8 7 ha
塩沢地区	約 2 8 5 ha
合 計	約 6 7 2 ha
	約 8 1 0 ha

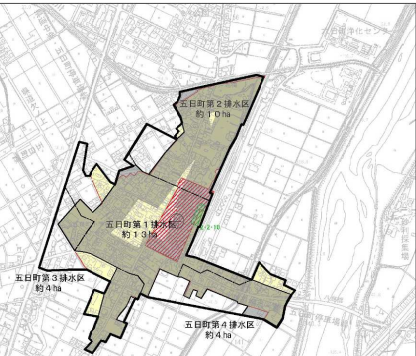



都 市 計 画 道 路									
路線番号	路 線 名	延長 (m)	車線数	幅員 (m)	備 考				

凡	例
-----	行政区域界
	計画決定区域（既決定）
	計画決定区域（今回変更）
-----	排水区域界（既決定）
-----	排水区域界（今回変更）
	下水管渠（雨水）（既決定）
	下水管渠（雨水）（今回変更）

令和7年度			
事業名	南魚沼都市計画下水道 南魚沼市公共下水道		
図面 種別	総括図 (雨水)	図面番号	2 3
		縮尺	1:10,000
事業主	新潟県南魚沼市		
設計者	中日本建設コンサルタント株式会社		

NO.3(1:10,000)

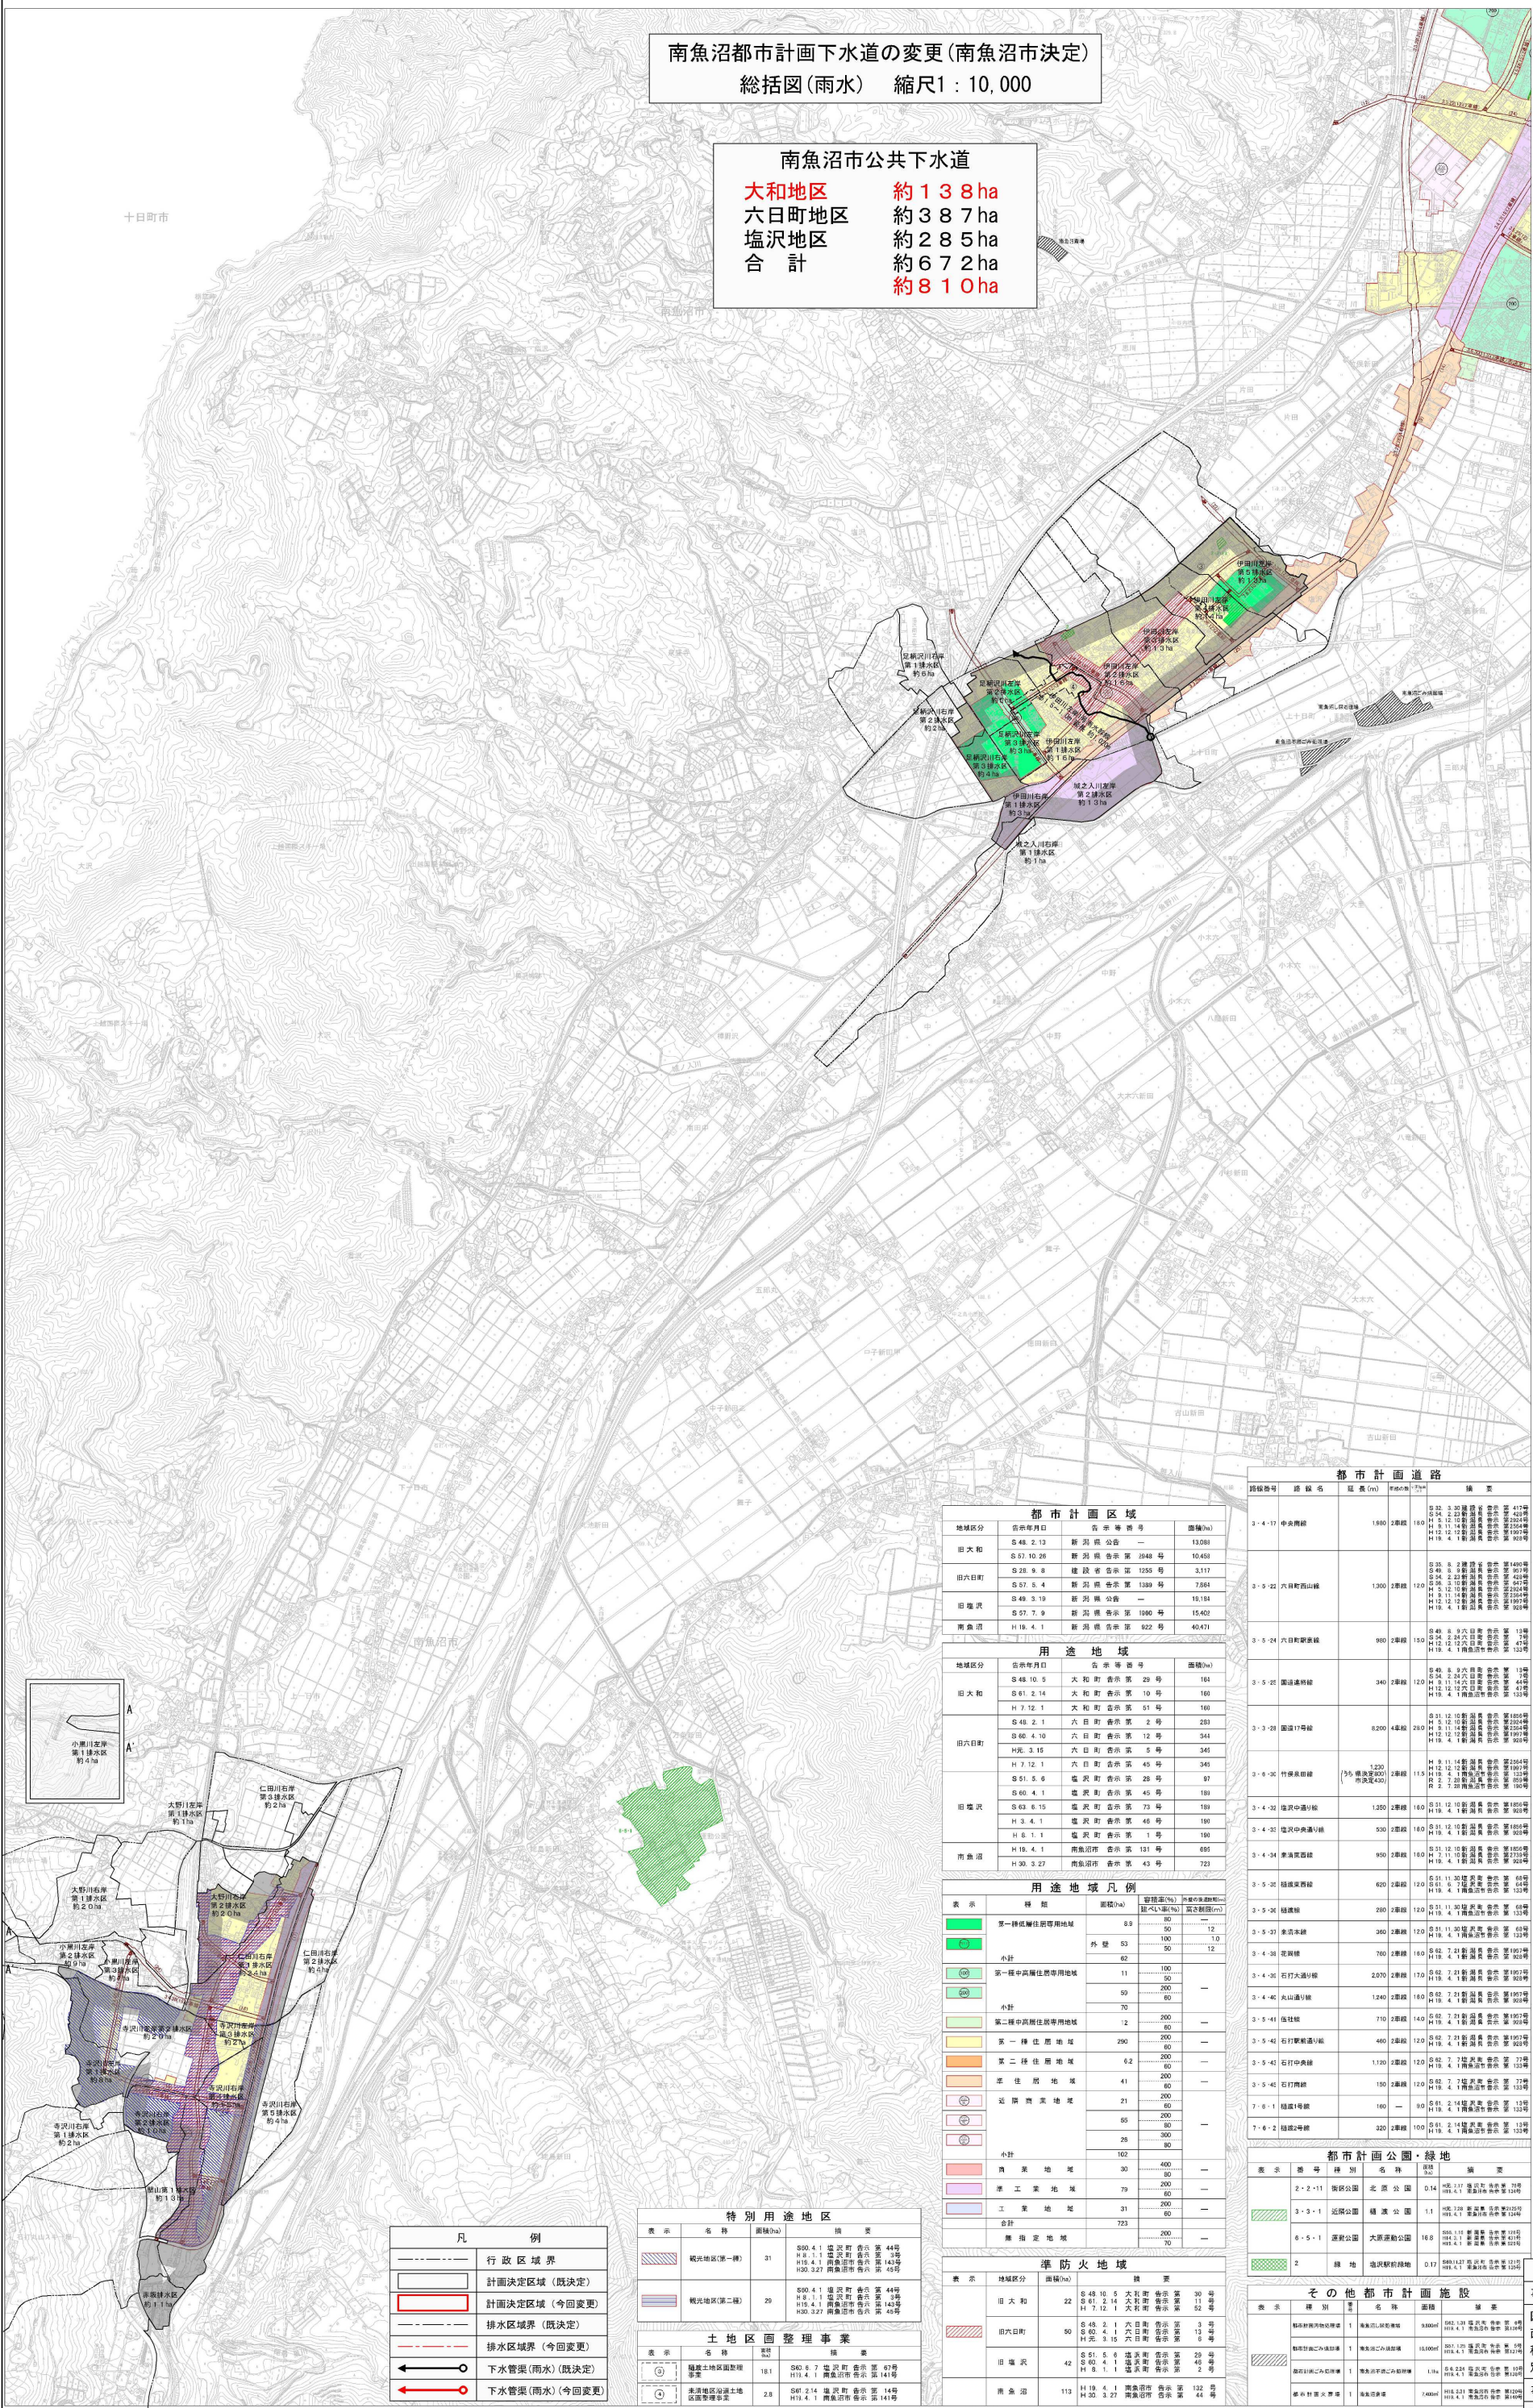

都 市 計 画 道 路									
路線番号	道 路 名	延長(m)	幅員(m)	種 別	備 考				

令和7年度			
事業名	南魚沼都市計画下水道 南魚沼市公共下水道		
図面 種類 別	総括図 (雨水)	図庫 番号	3
			3
		縮尺	1:10,000
事業主	新潟県南魚沼市		