資料1－2　平面図（詳細）

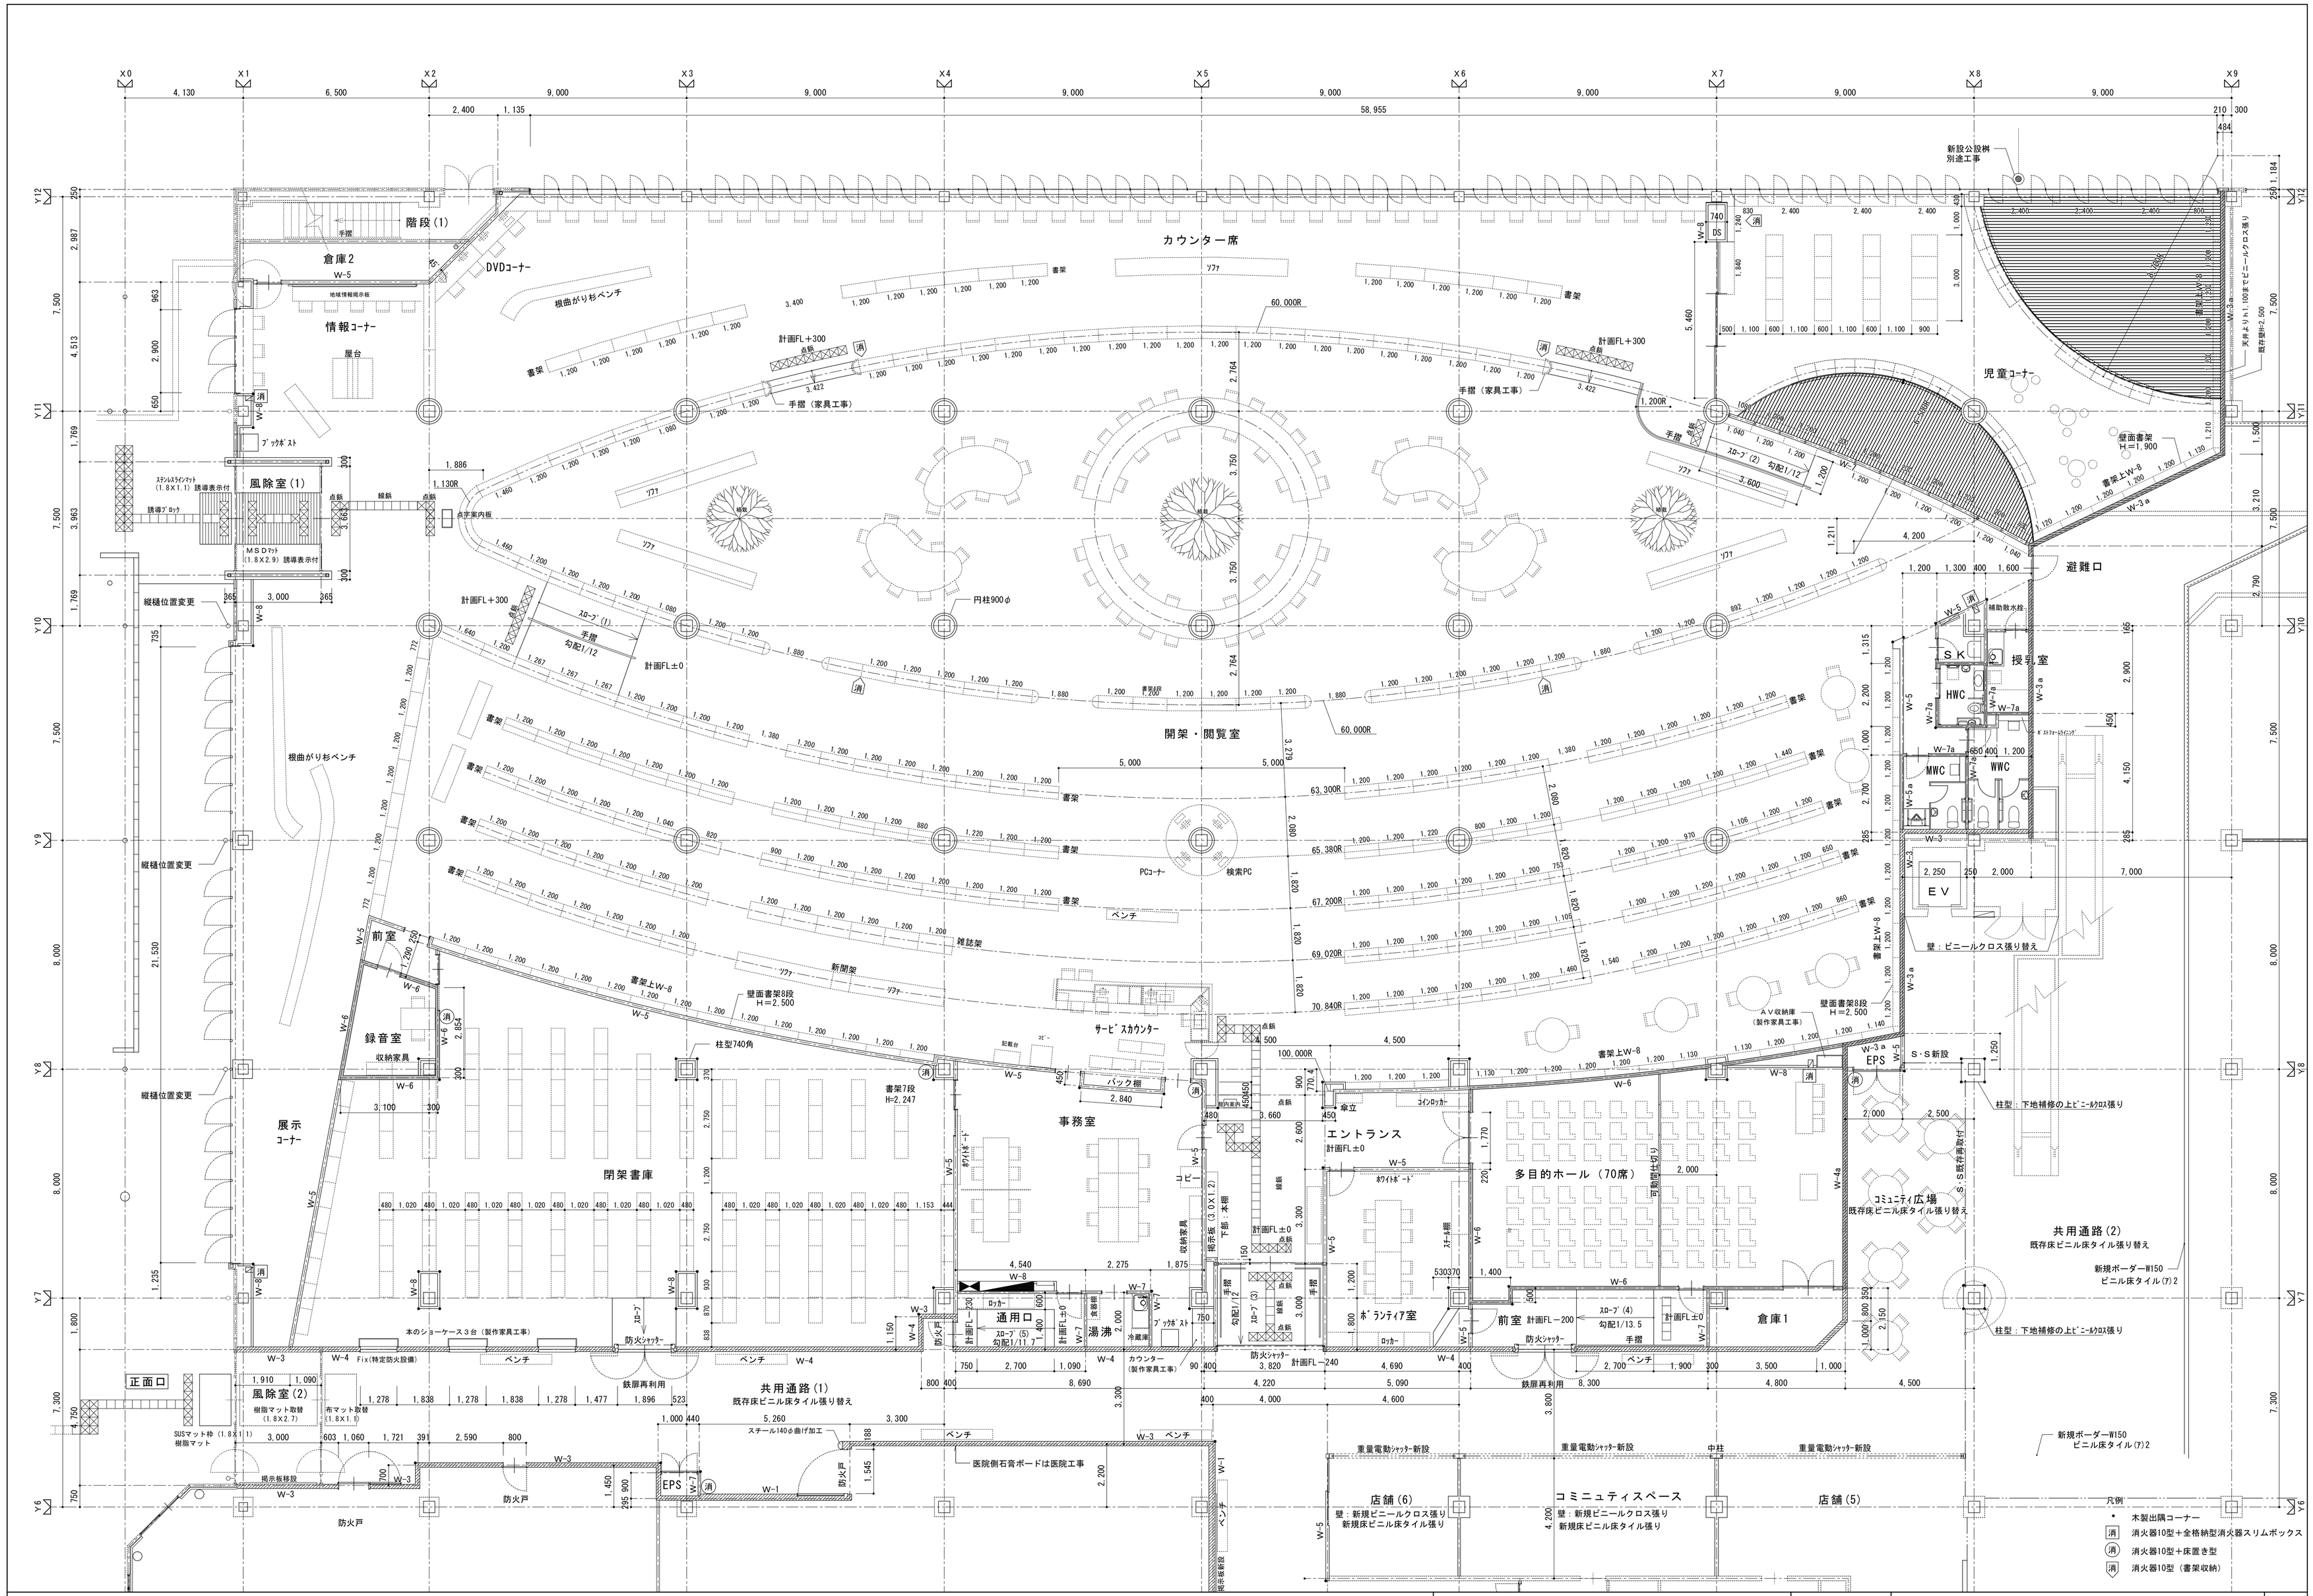

TITLE	SCALE	SIZE	DATE		NO
南魚沼市図書館建設（建築）工事	1/100	A1	2012/09/30	有限会社　平澤設計 新潟県知事登録（ロ）3947 号　1級建築士 201866号　平澤 光夫	A-18
平面詳細図（1）					