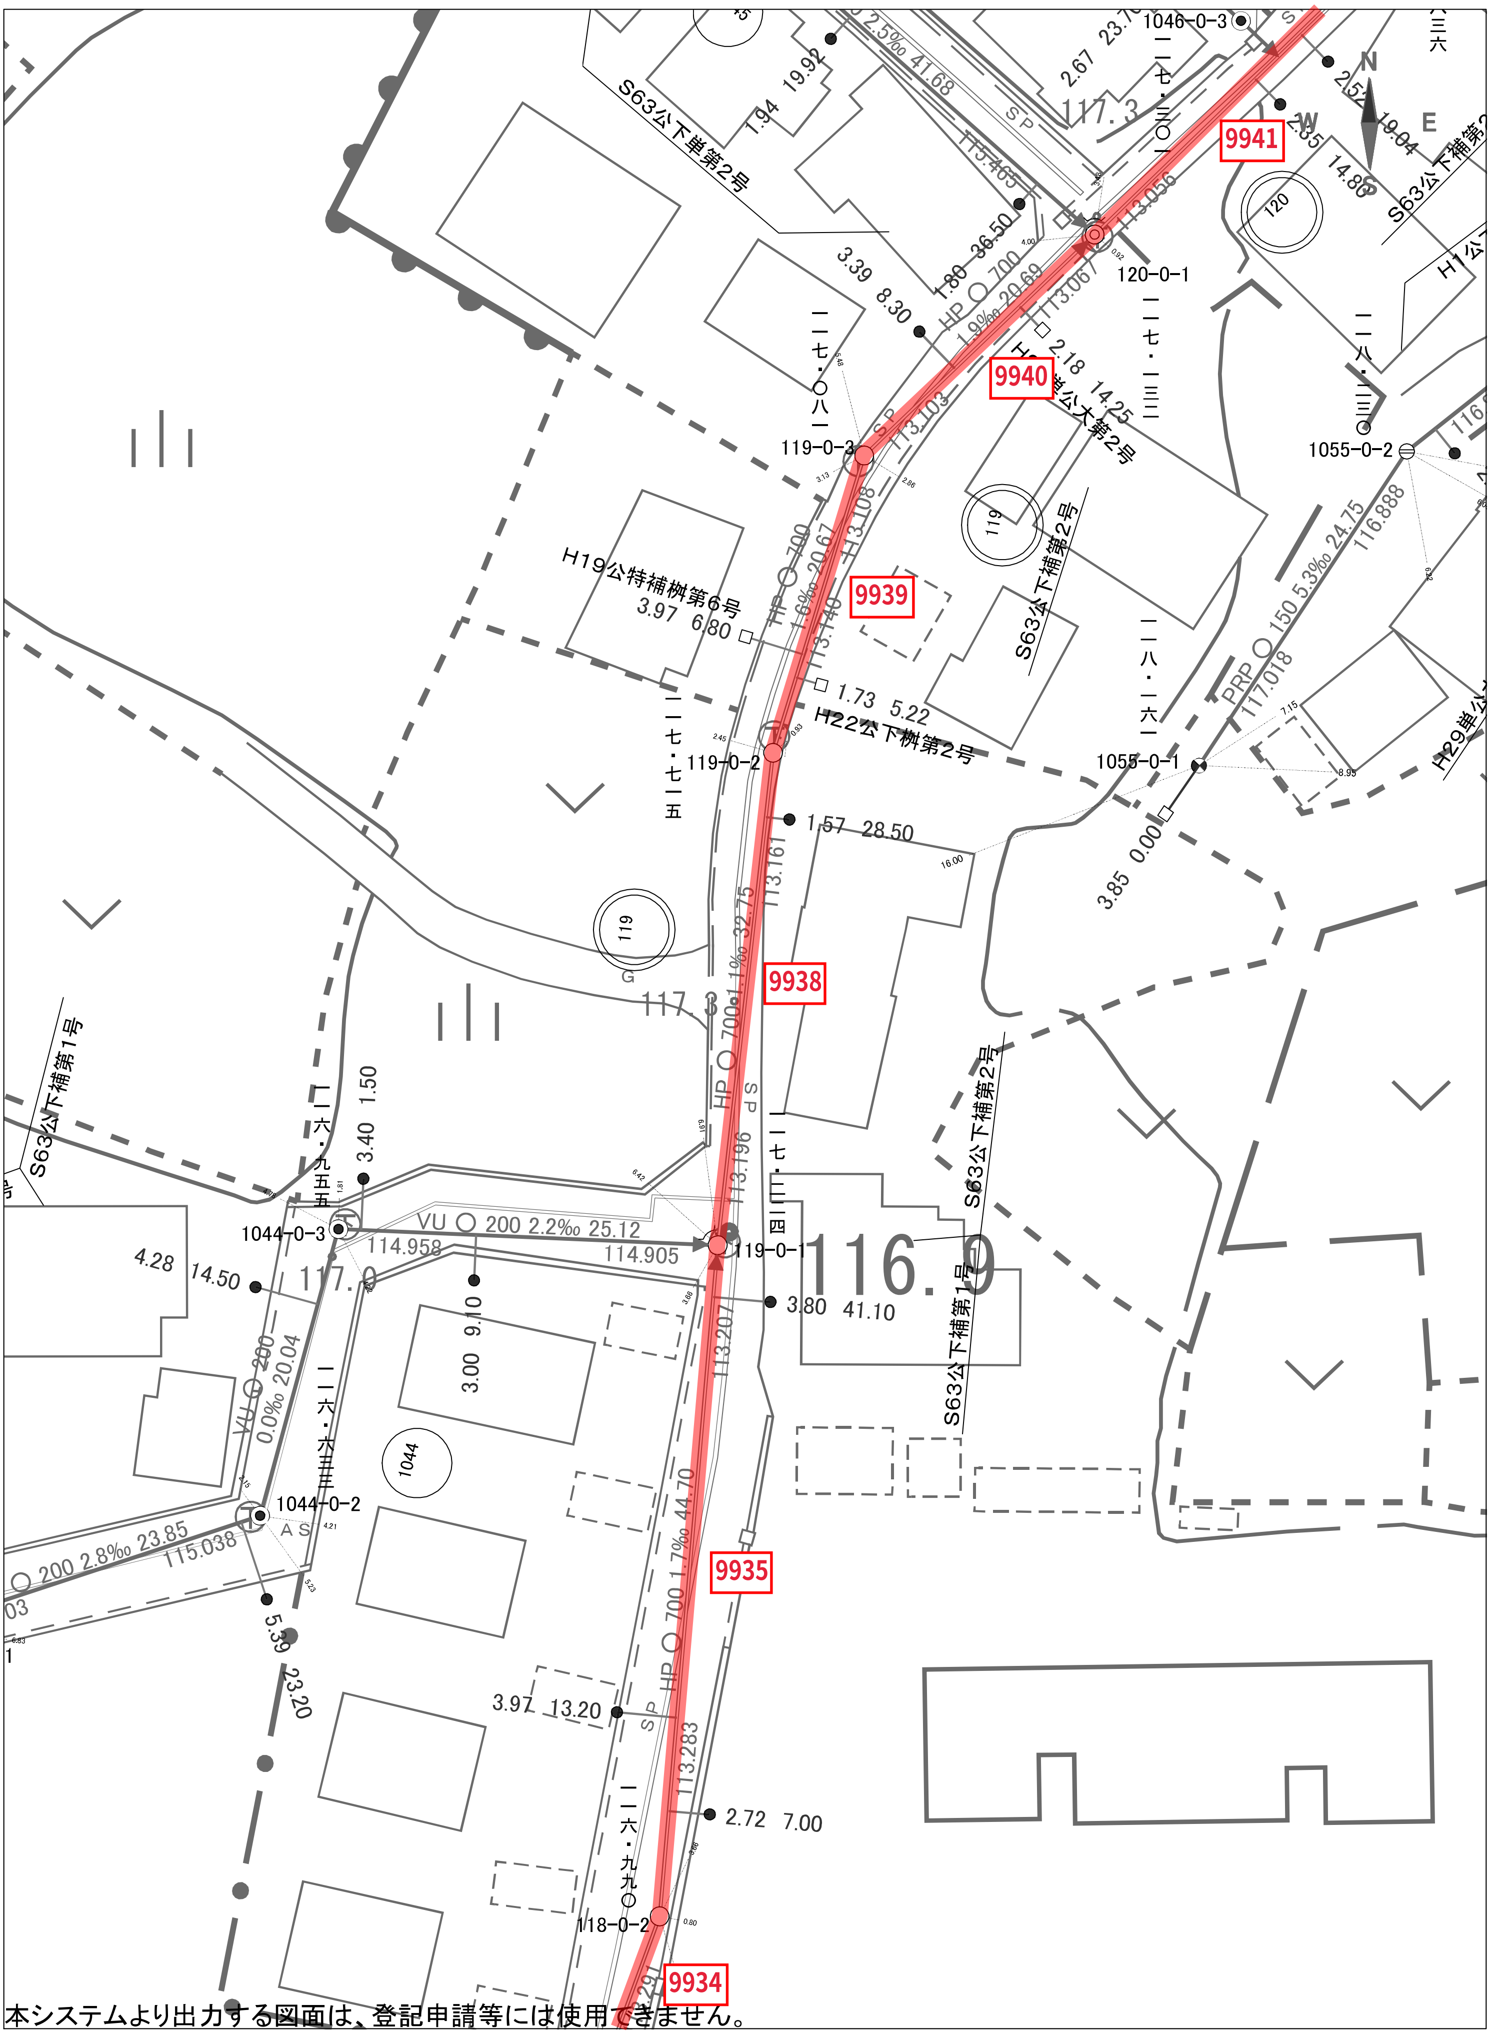
9941
9940
9939
9938
9935
9934
N
W
E
S
120-0-1
119-0-3
119-0-2
119-0-1
118-0-2
1044-0-3
1044-0-2
1046-0-3
1055-0-1
1055-0-2
HP ○ 700 1.9‰ 20.69
HP ○ 700 1.6‰ 20.67
HP ○ 700 1.1‰ 32.75
HP ○ 700 1.7‰ 44.70
VU ○ 200 2.2‰ 25.12
VU ○ 200 0.0‰ 20.04
○ 200 2.8‰ 23.85
PRP ○ 150 5.3‰ 24.75
2.5‰ 41.68
113.056
113.067
113.103
113.108
113.140
113.161
113.196
113.207
113.283
114.958
114.905
115.038
115.465
116.888
117.018
116.9
117.3
117.0
119
120
1044
S63公下単第2号
S63公下補第1号
S63公下補第2号
H19公特補桝第6号
H22公下桝第2号
H29単公
H1公
SP
AS
1.80 36.50
3.39 8.30
2.18 14.25
1.94 19.92
2.67 23.7
2.52 19.04
2.35 14.80
3.97 6.80
1.73 5.22
1.57 28.50
3.85 0.00
3.40 1.50
4.28 14.50
3.00 9.10
3.80 41.10
5.39 23.20
3.97 13.20
2.72 7.00
一一七・八
一一七・一三
一一八・一三
一一八・一六
一一七・七五
一一六・九五五
一一六・六三
一一七・四
一一六・九九
一一三六

本システムより出力する図面は、登記申請等には使用できません。

UserID = GESUI

1/500

0 10 40m

2024年3月1日 11:55:43